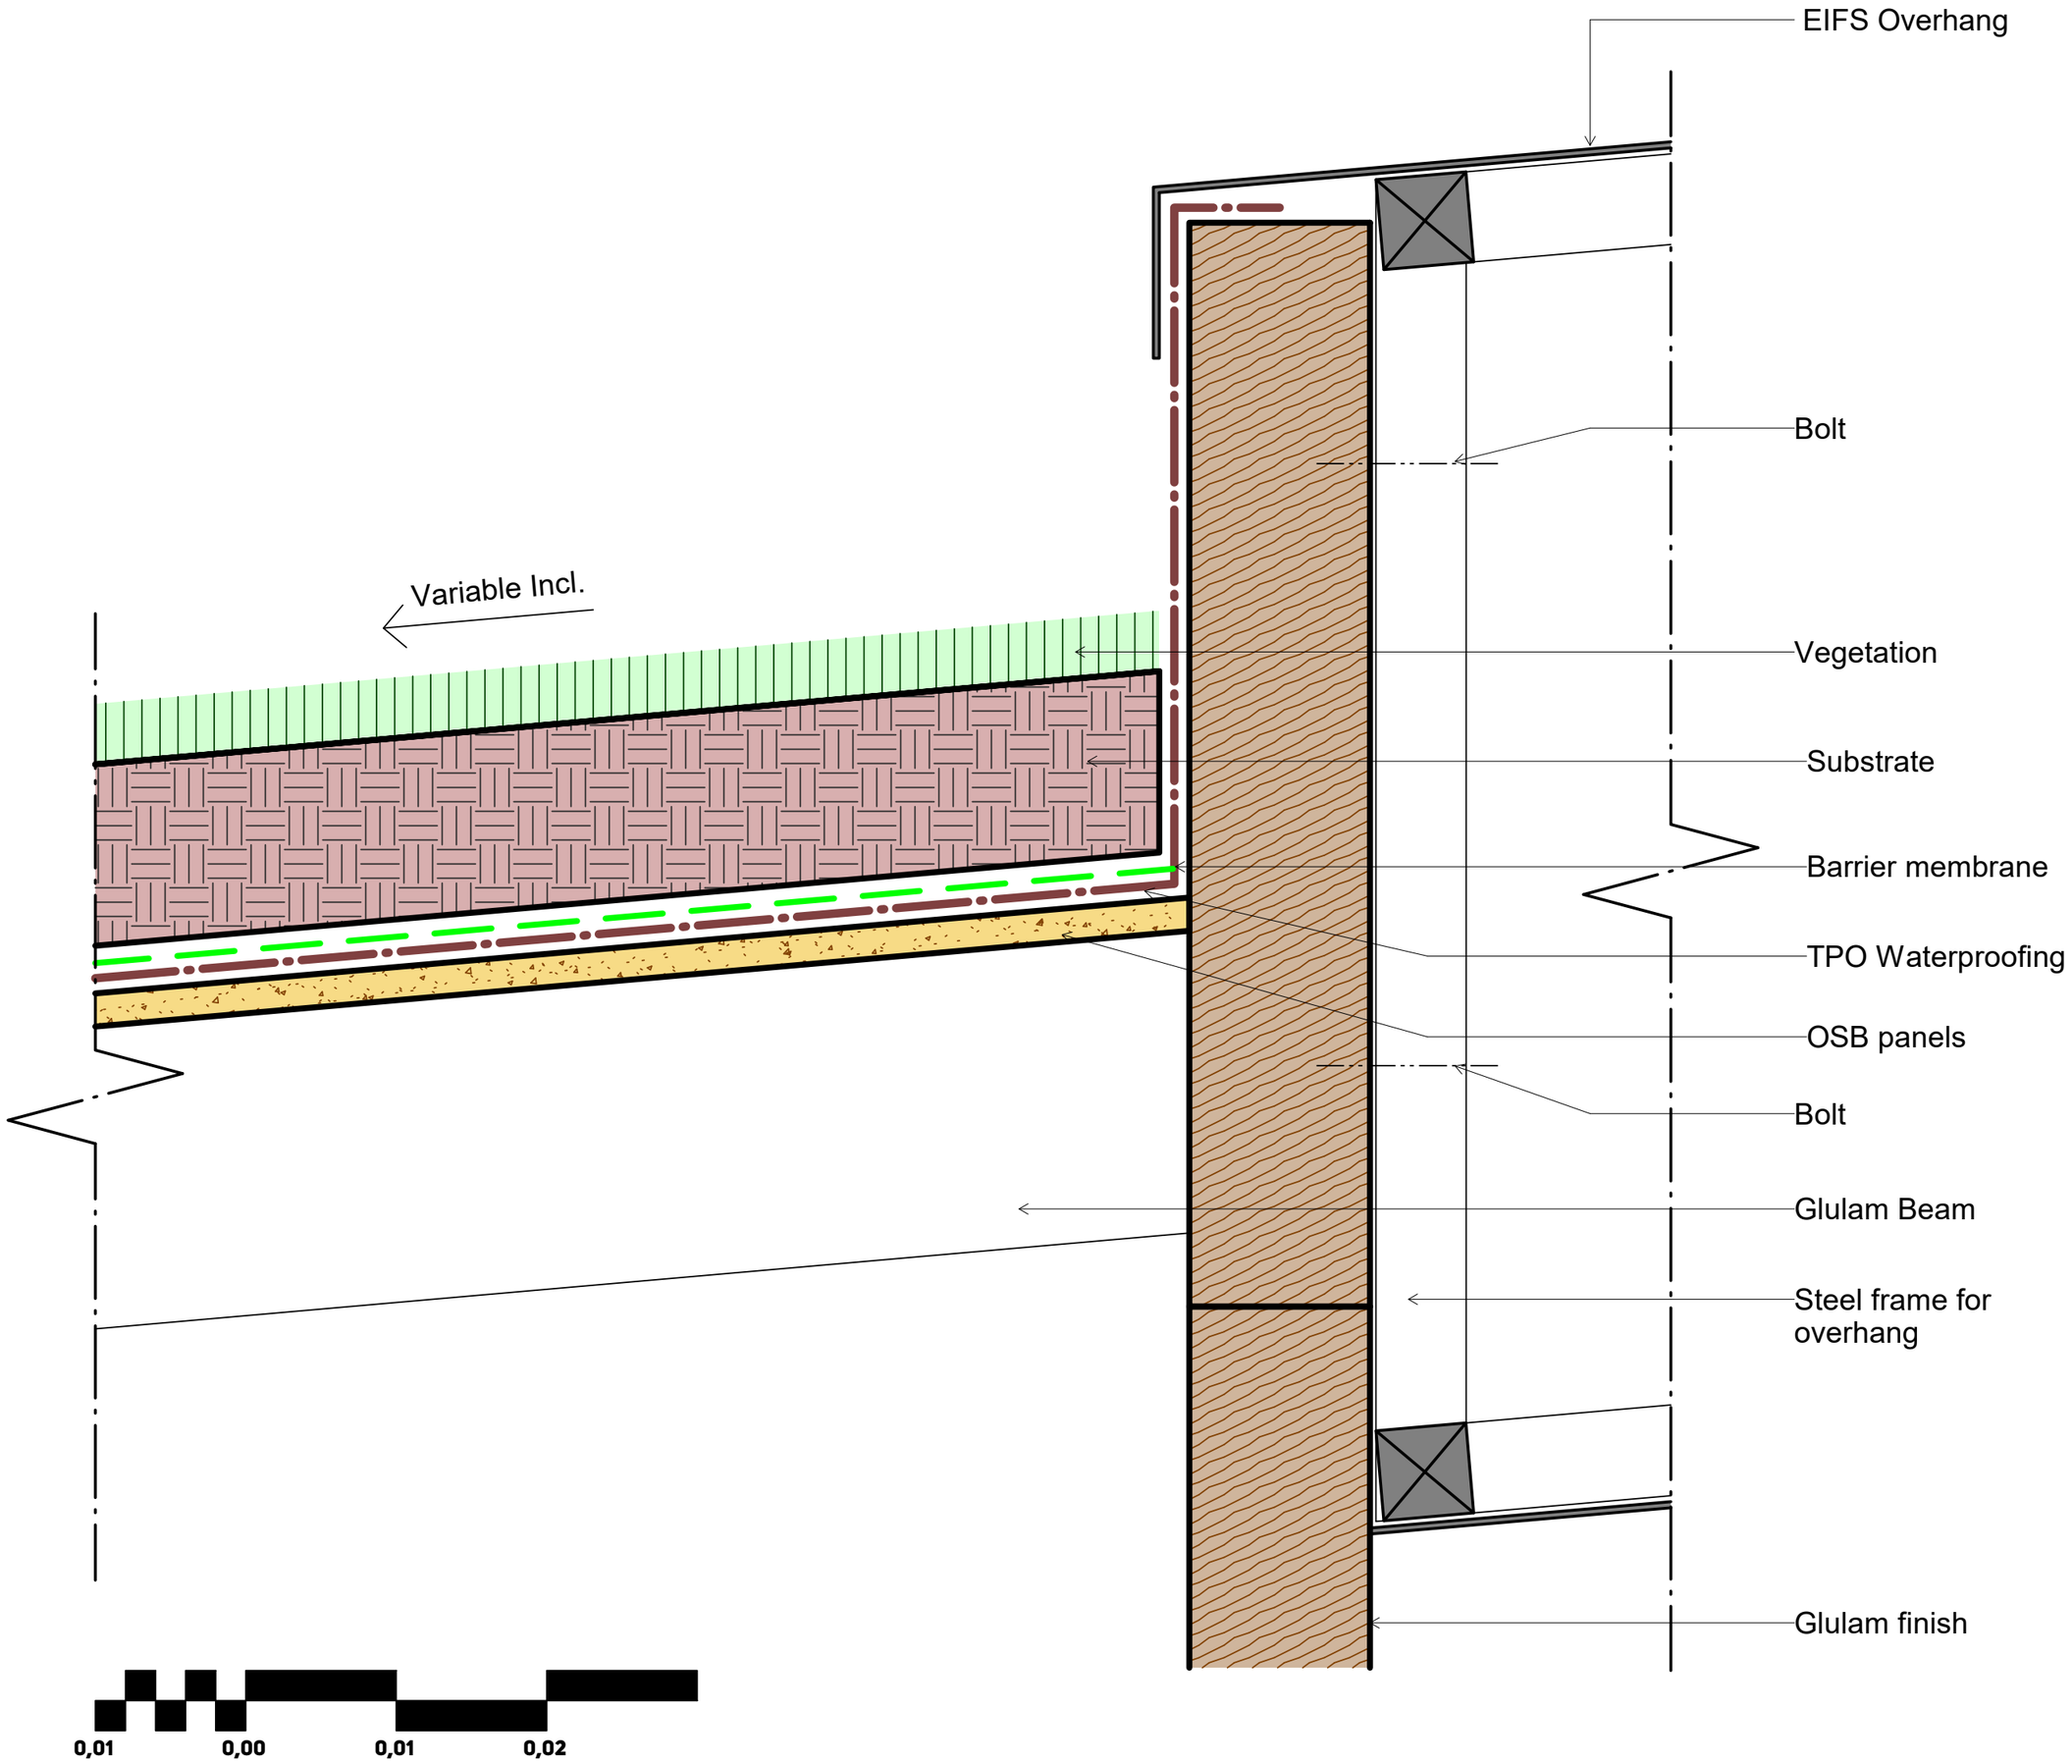
EIFS Overhang
Bolt
Variable Incl.
Vegetation
Substrate
Barrier membrane
TPO Waterproofing
OSB panels
Bolt
Glulam Beam
Steel frame for overhang
Glulam finish
0,01
0,00
0,01
0,02