

MASTERPLAN 总平面图




- ① **FUTURE COMMERCIAL**
未来商业
- ② **THEATER**
多功能剧场
- ③ **TOWER (COMMERCIAL, OFFICE, HOTEL)**
塔楼(商业、办公、酒店)

GROUND FLOOR PLAN 一层平面




- ① **FUTURE COMMERCIAL**
未来商业
- ② **HOTEL LOBBY**
酒店大堂
- ③ **OFFICE LOBBY**
办公大堂
- ④ **LEASED AREA**
外租区域

SECOND FLOOR PLAN 二层平面

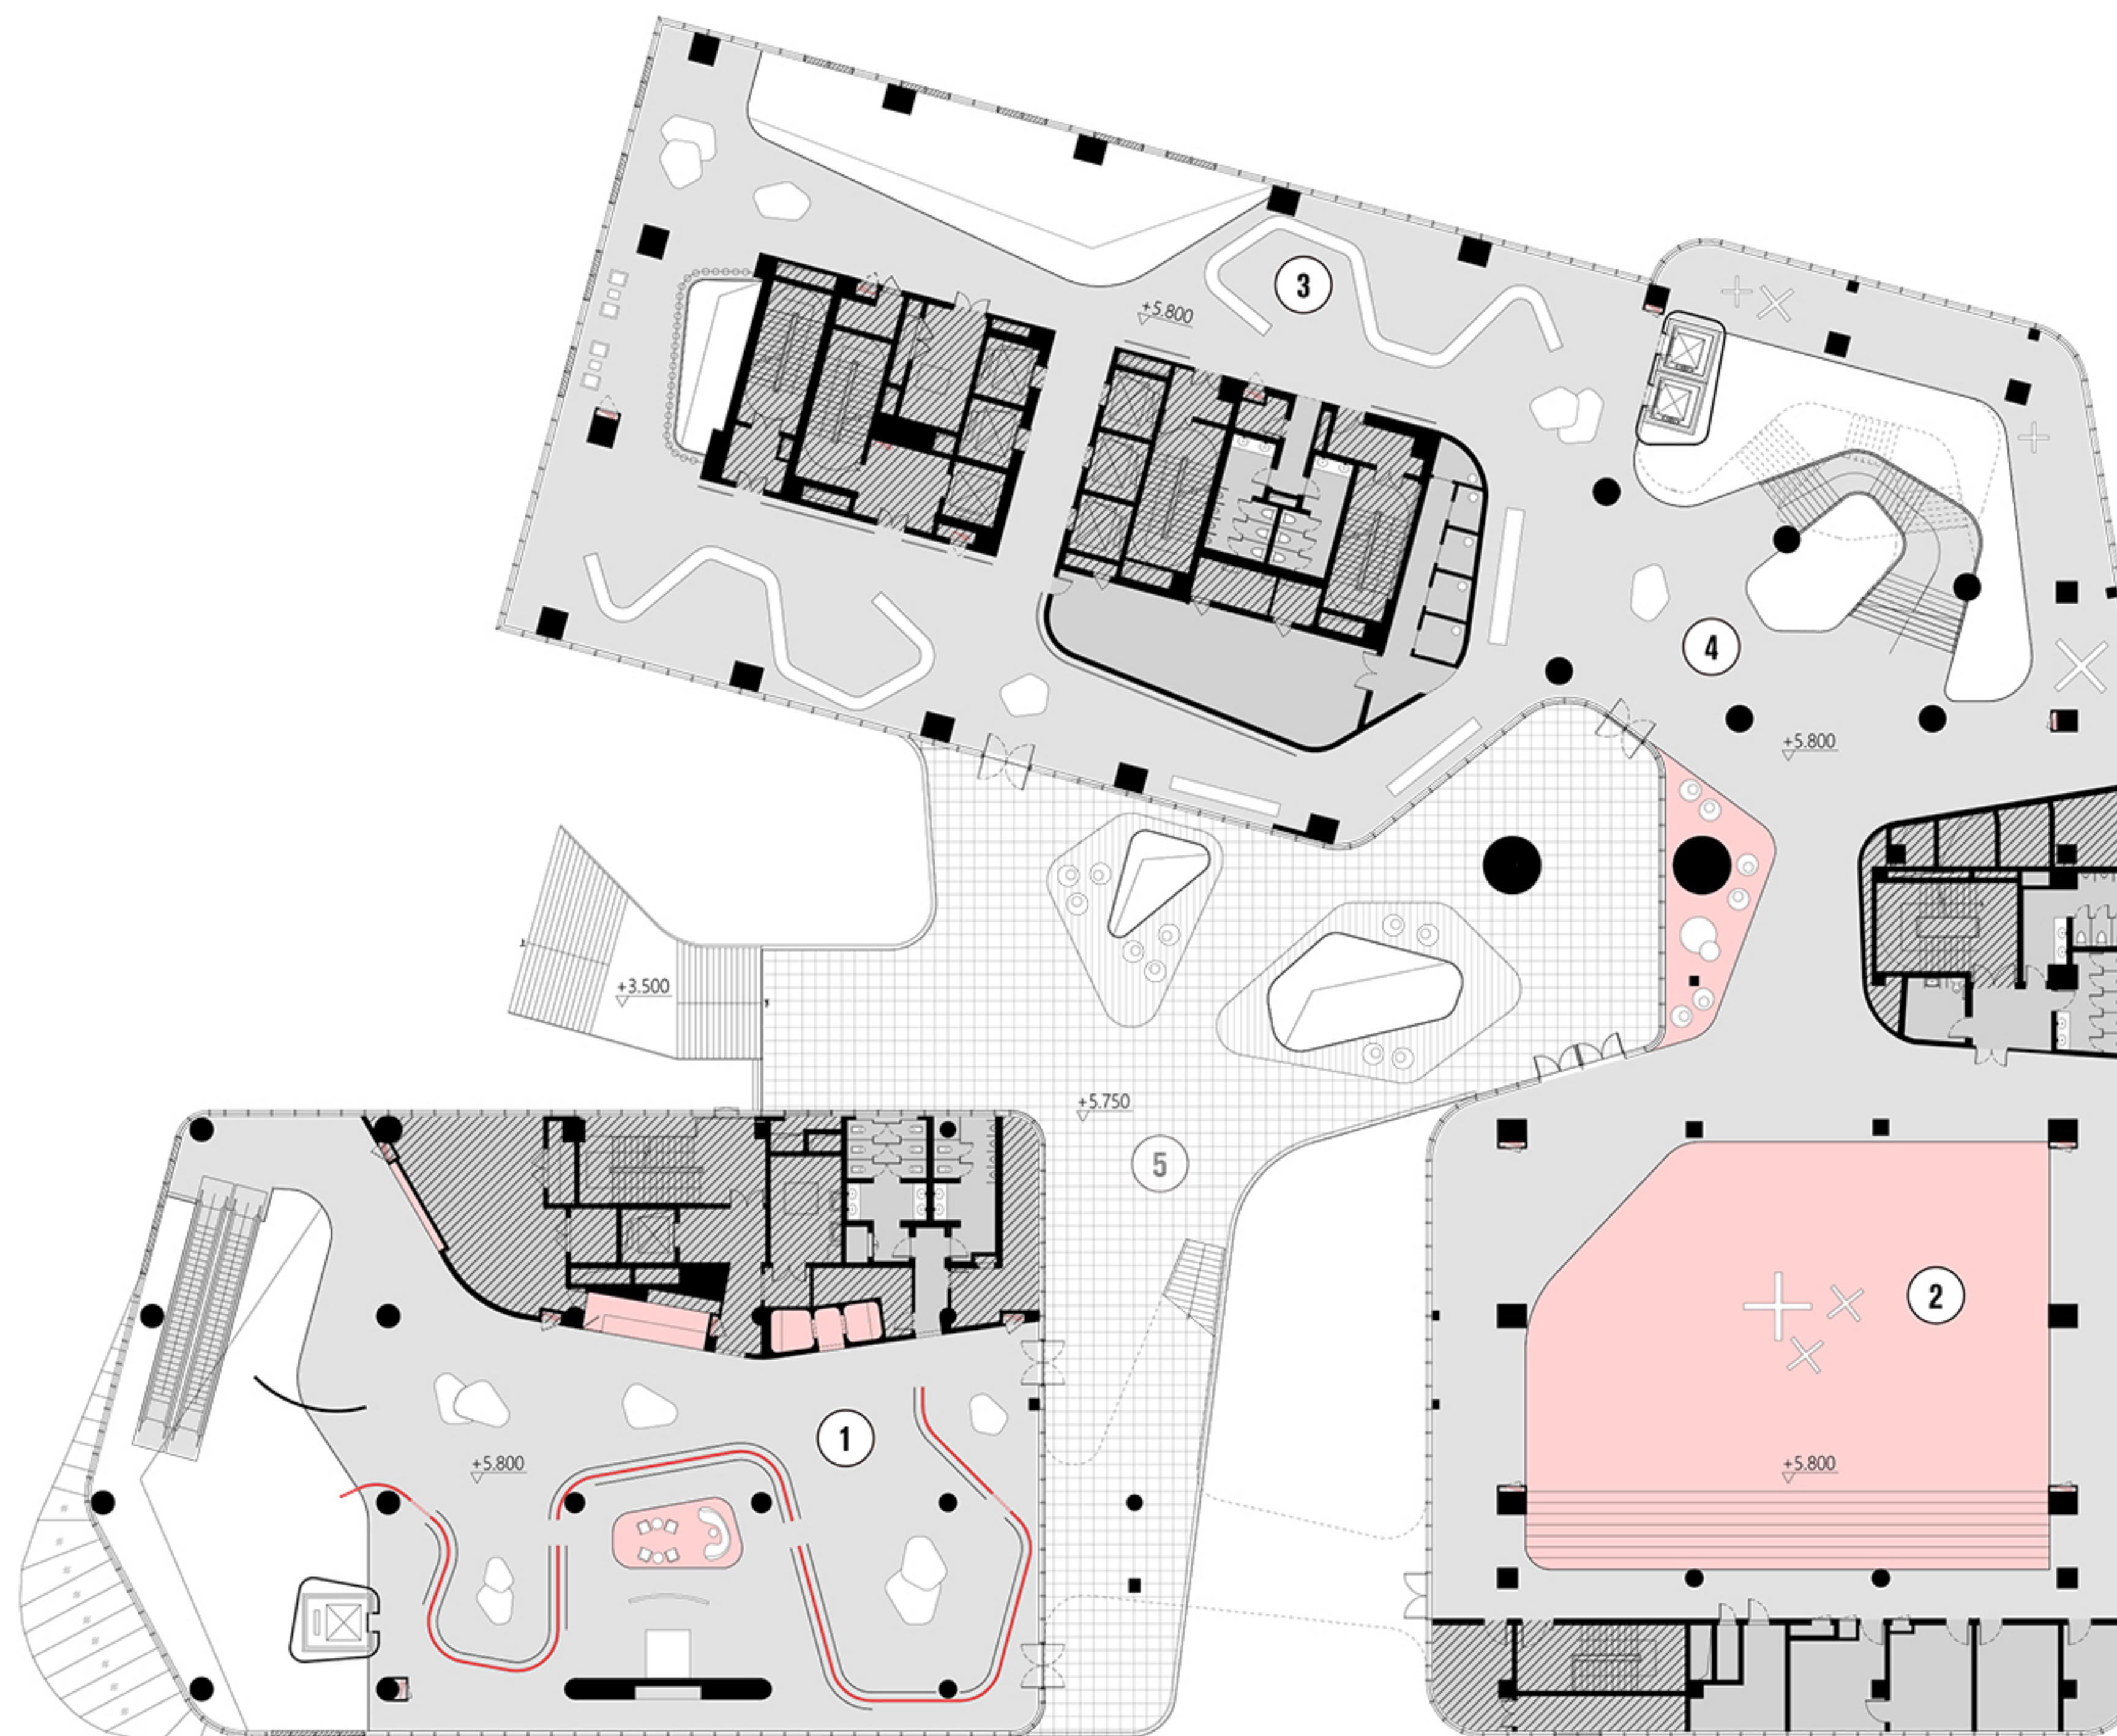


- ① FUTURE COMMERCIAL
未来商业
- ② THEATER
多功能剧场
- ③ OUTLET
奥莱商店
- ④ ART GALLERY
艺术画廊
- ⑤ OUTDOOR PLATFORM
内院平台

FOURTH FLOOR PLAN 四层平面

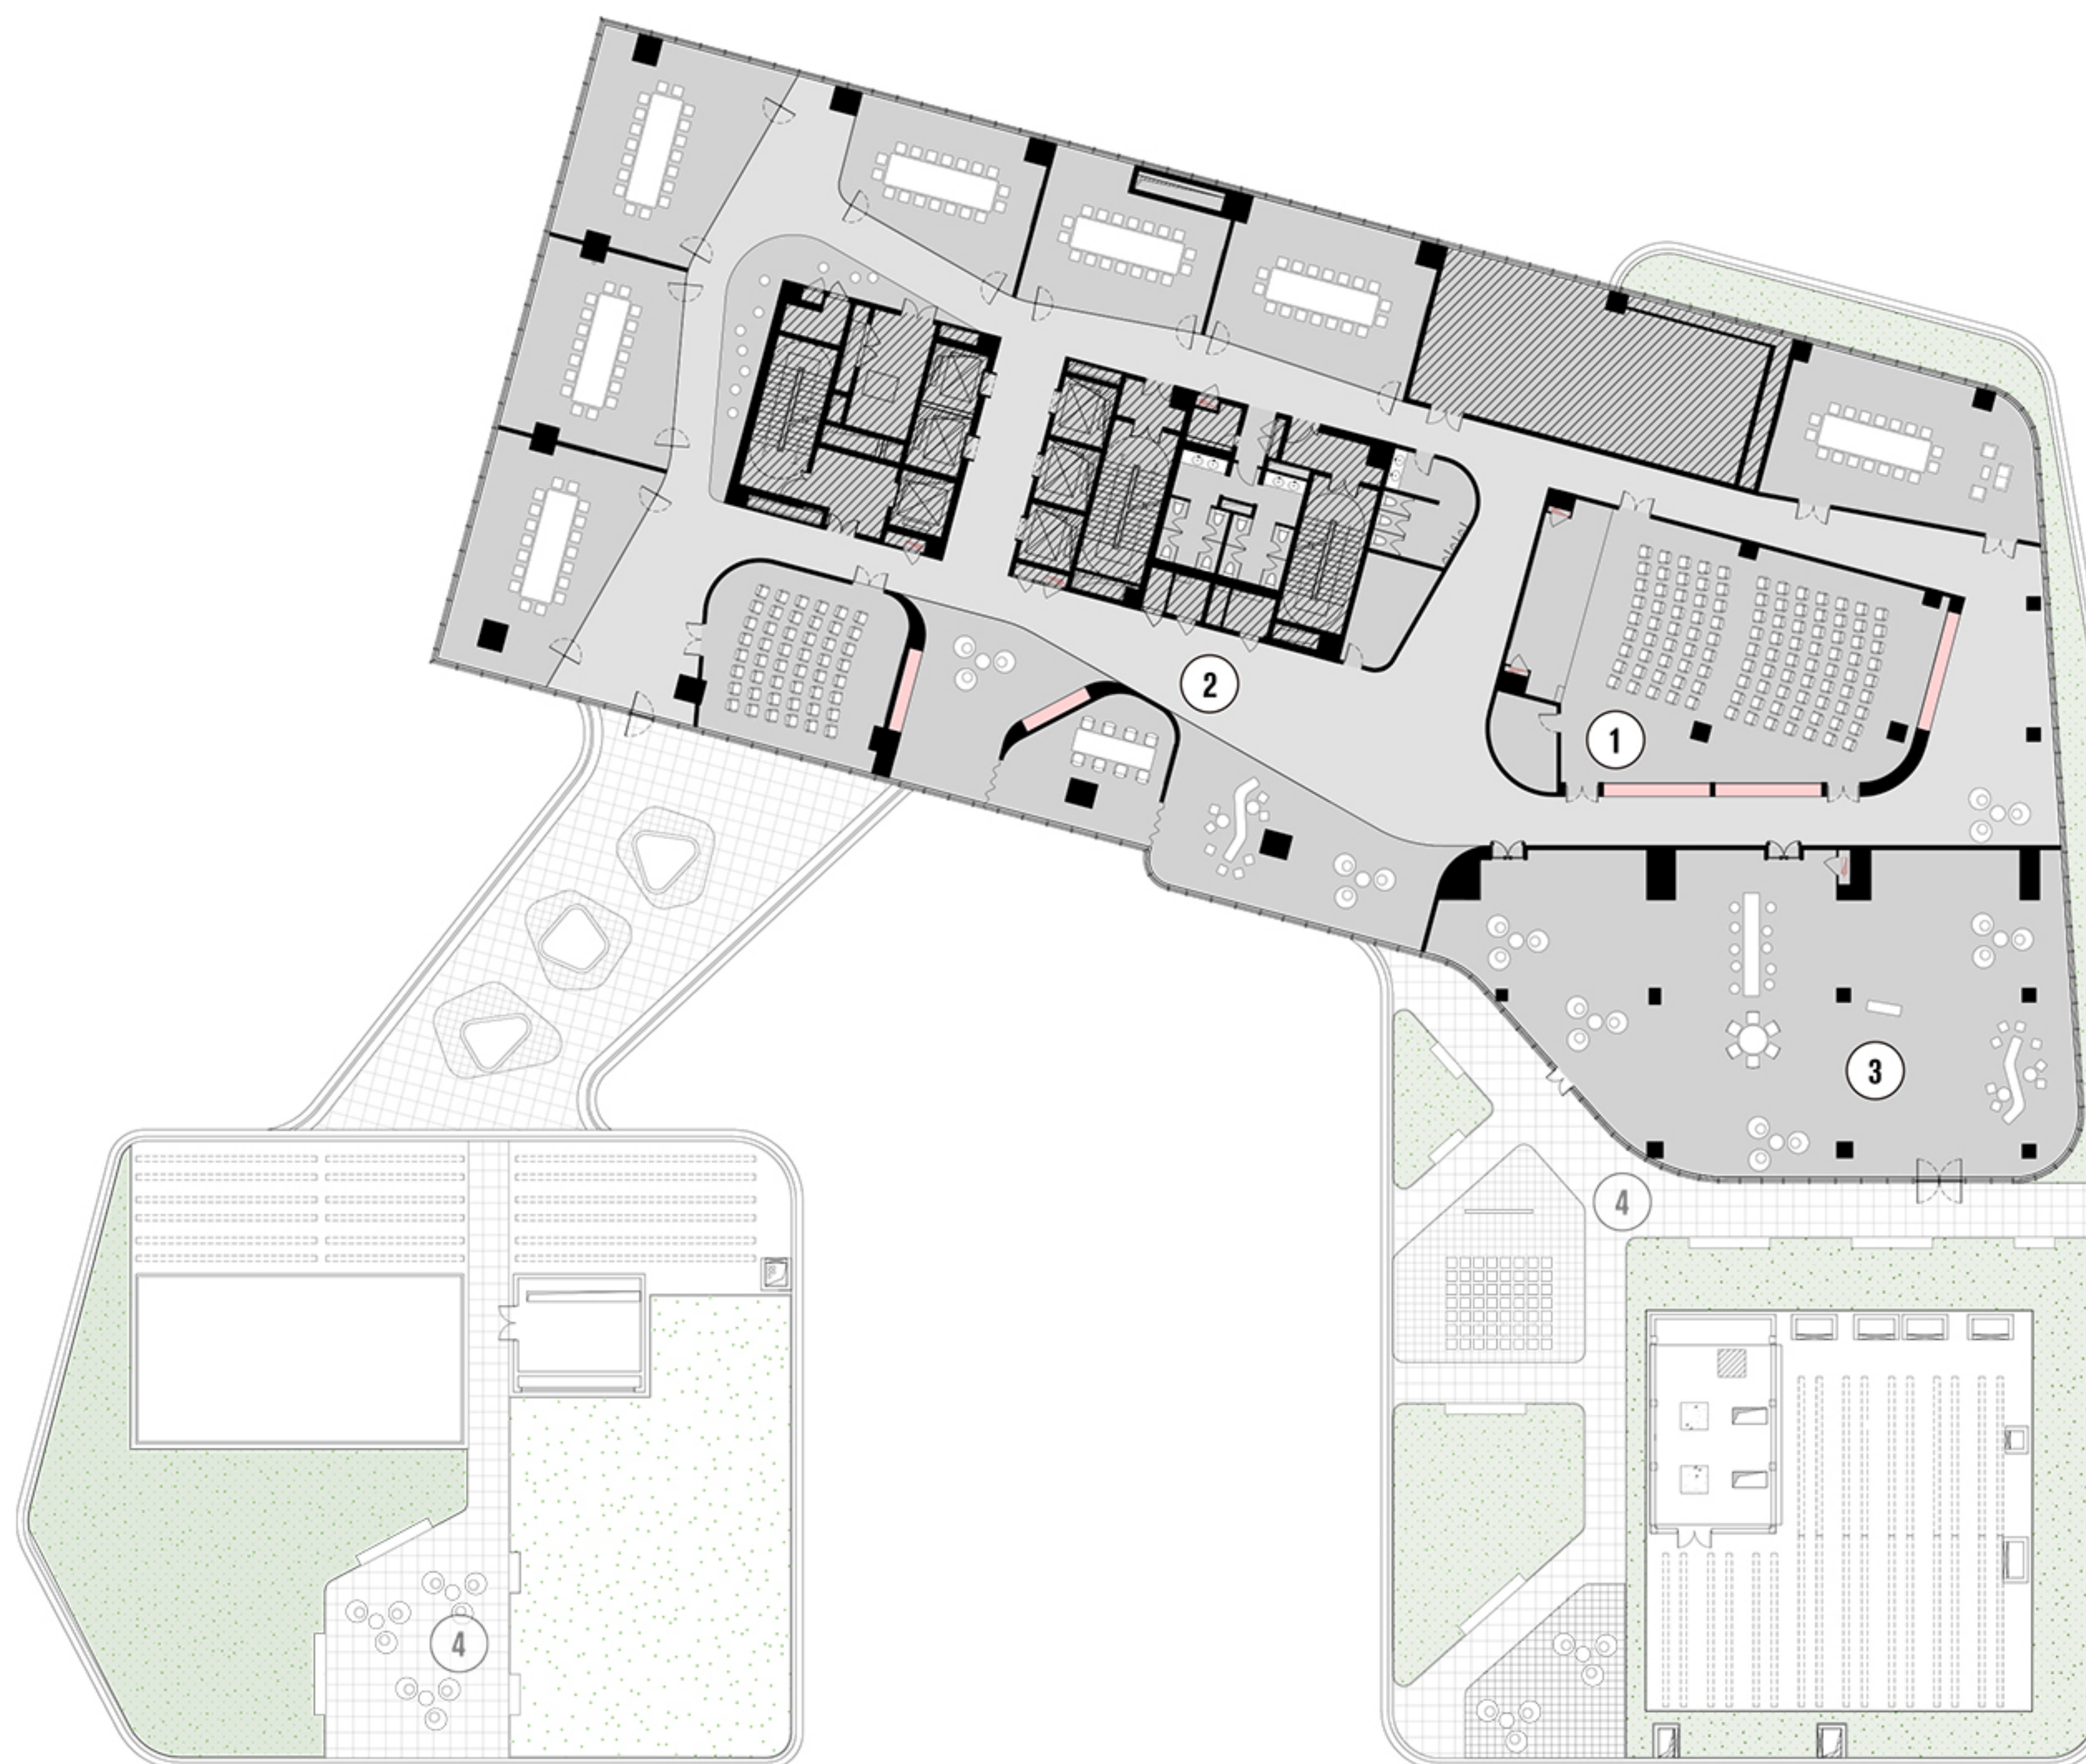


- ① LECTURE HALL
大报告厅
- ② OTHER MEETINGS
其他会议
- ③ STUDIO
艺术家工作室
- ④ TERRACE
屋顶露台

OFFICE FLOORS PLAN 办公层平面

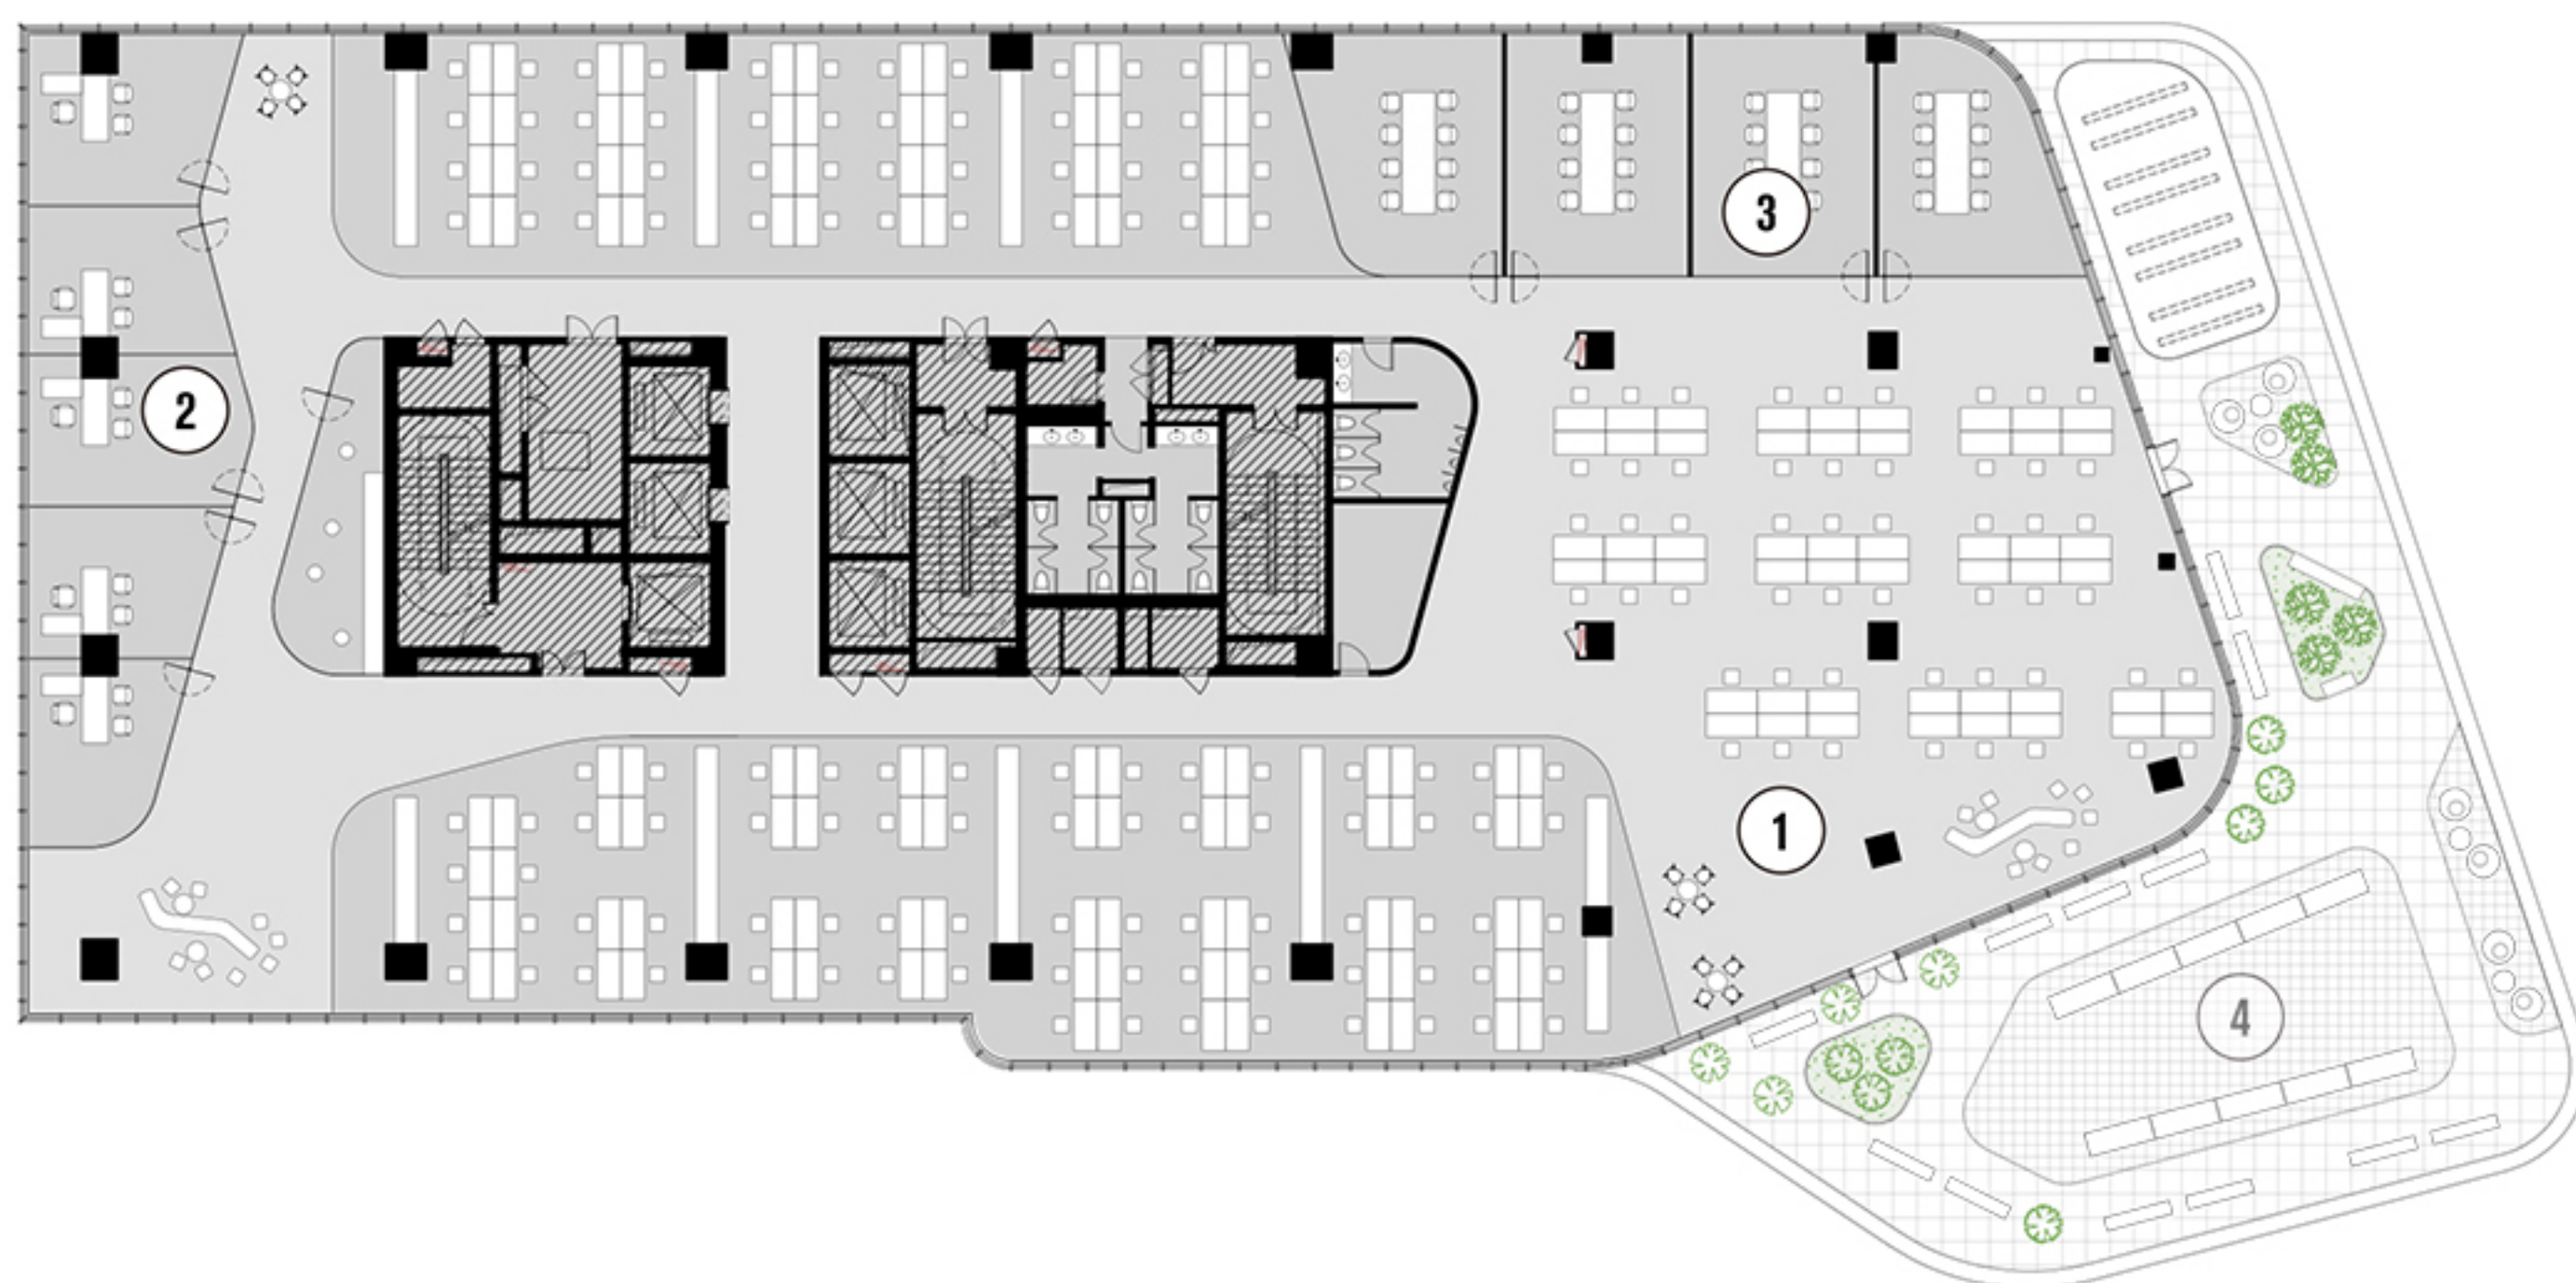

5TH FL PLAN: OFFICE
五层平面：办公

- ① OPEN OFFICE
开放办公
- ② PRIVATE OFFICE
独立办公室
- ③ OFFICE
会议室
- ④ TERRACE
屋顶露台

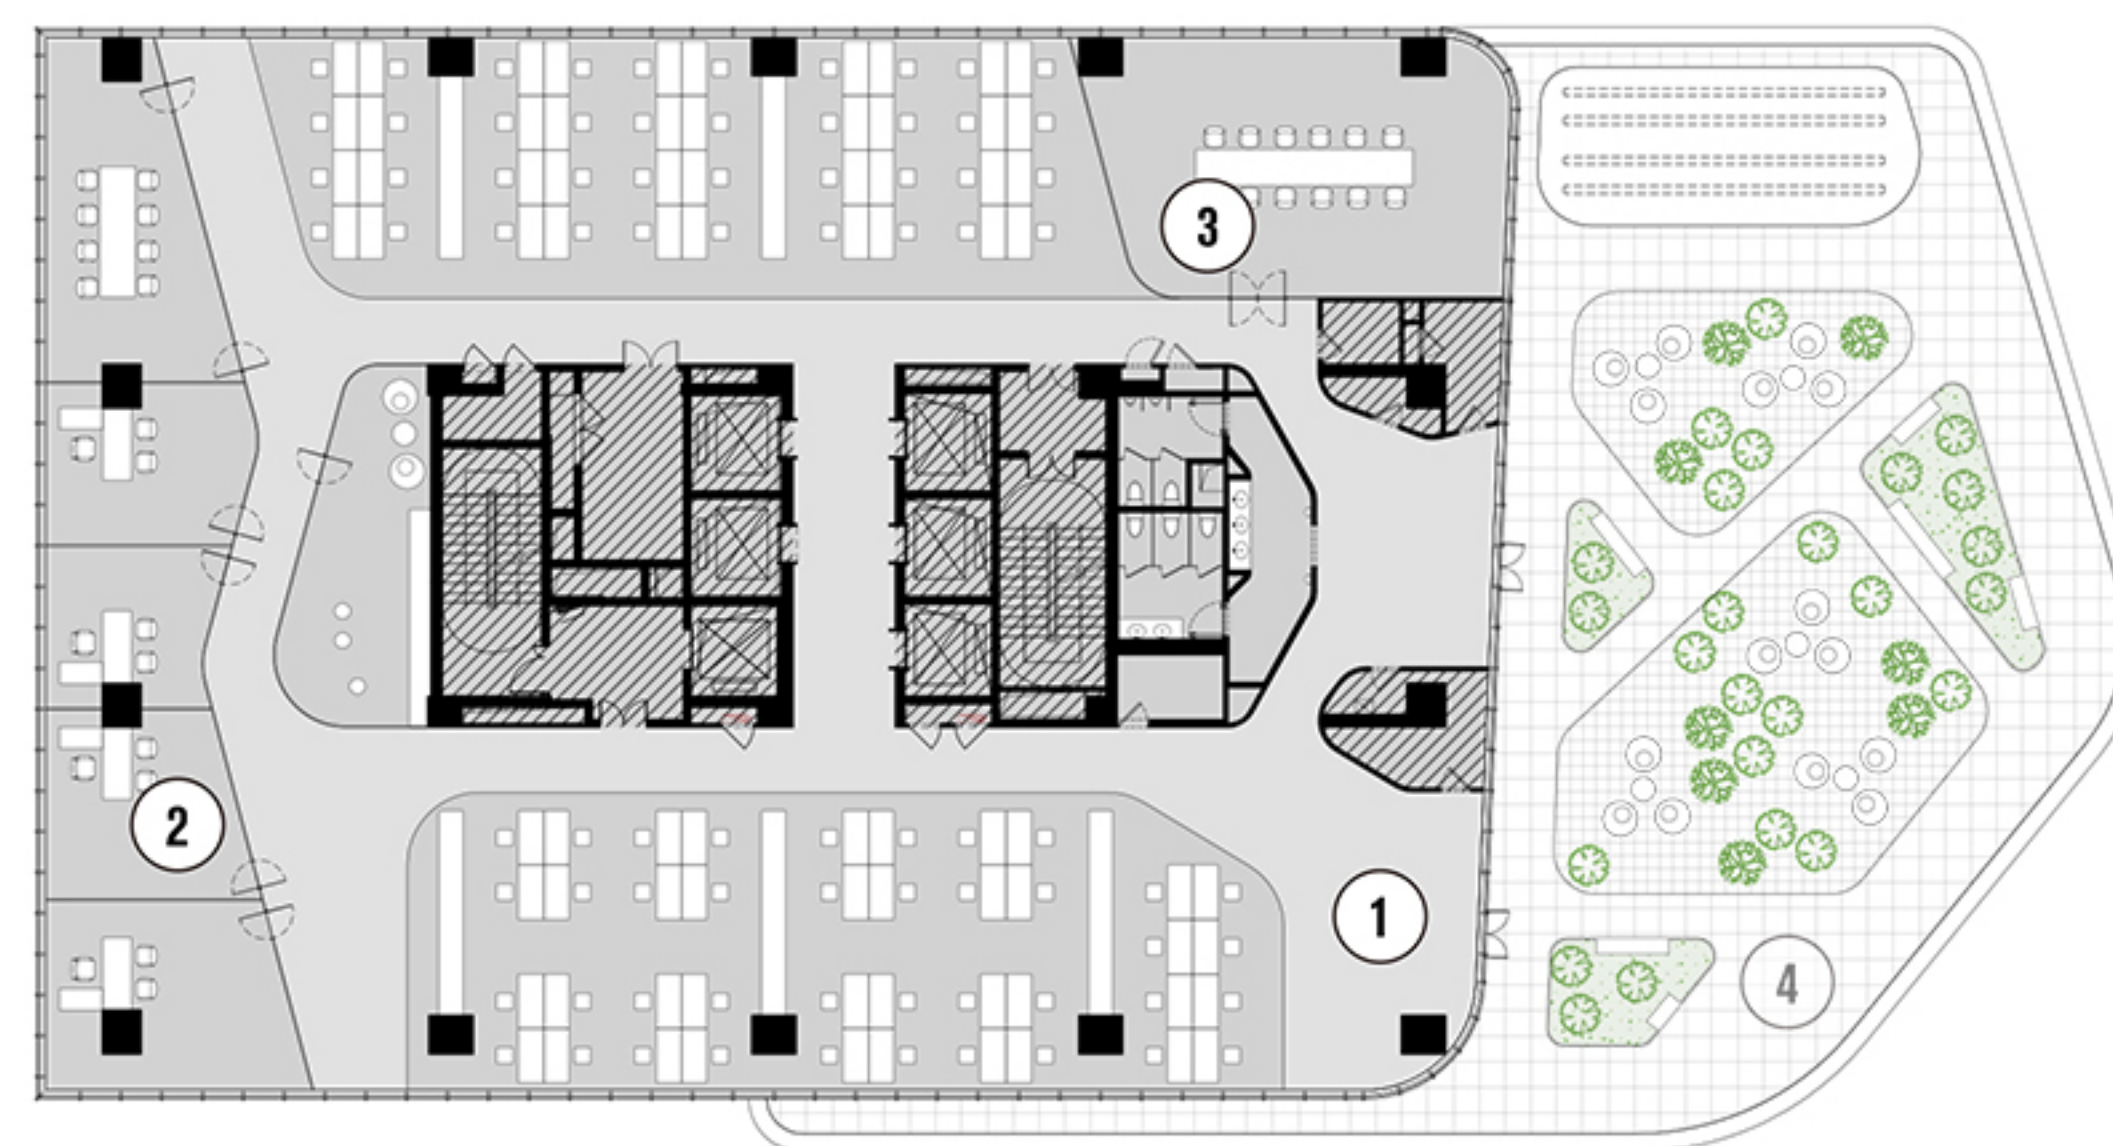

7TH FL PLAN: OFFICE
七层平面：办公

- ① OPEN OFFICE
开放办公
- ② PRIVATE OFFICE
独立办公室
- ③ OFFICE
会议室
- ④ TERRACE
屋顶露台


LIVE STREAM, HOTEL, VIP FLOORS PLAN

直播间、酒店、VIP层平面




9TH FL PLAN: LIVE STREAM
九层平面：直播间

- ① **STREAMING STUDIO**
直播间
- ③ **CHANGING ROOM**
更衣室
- ② **LOUNGE**
开放休息区
- ④ **TERRACE**
屋顶露台

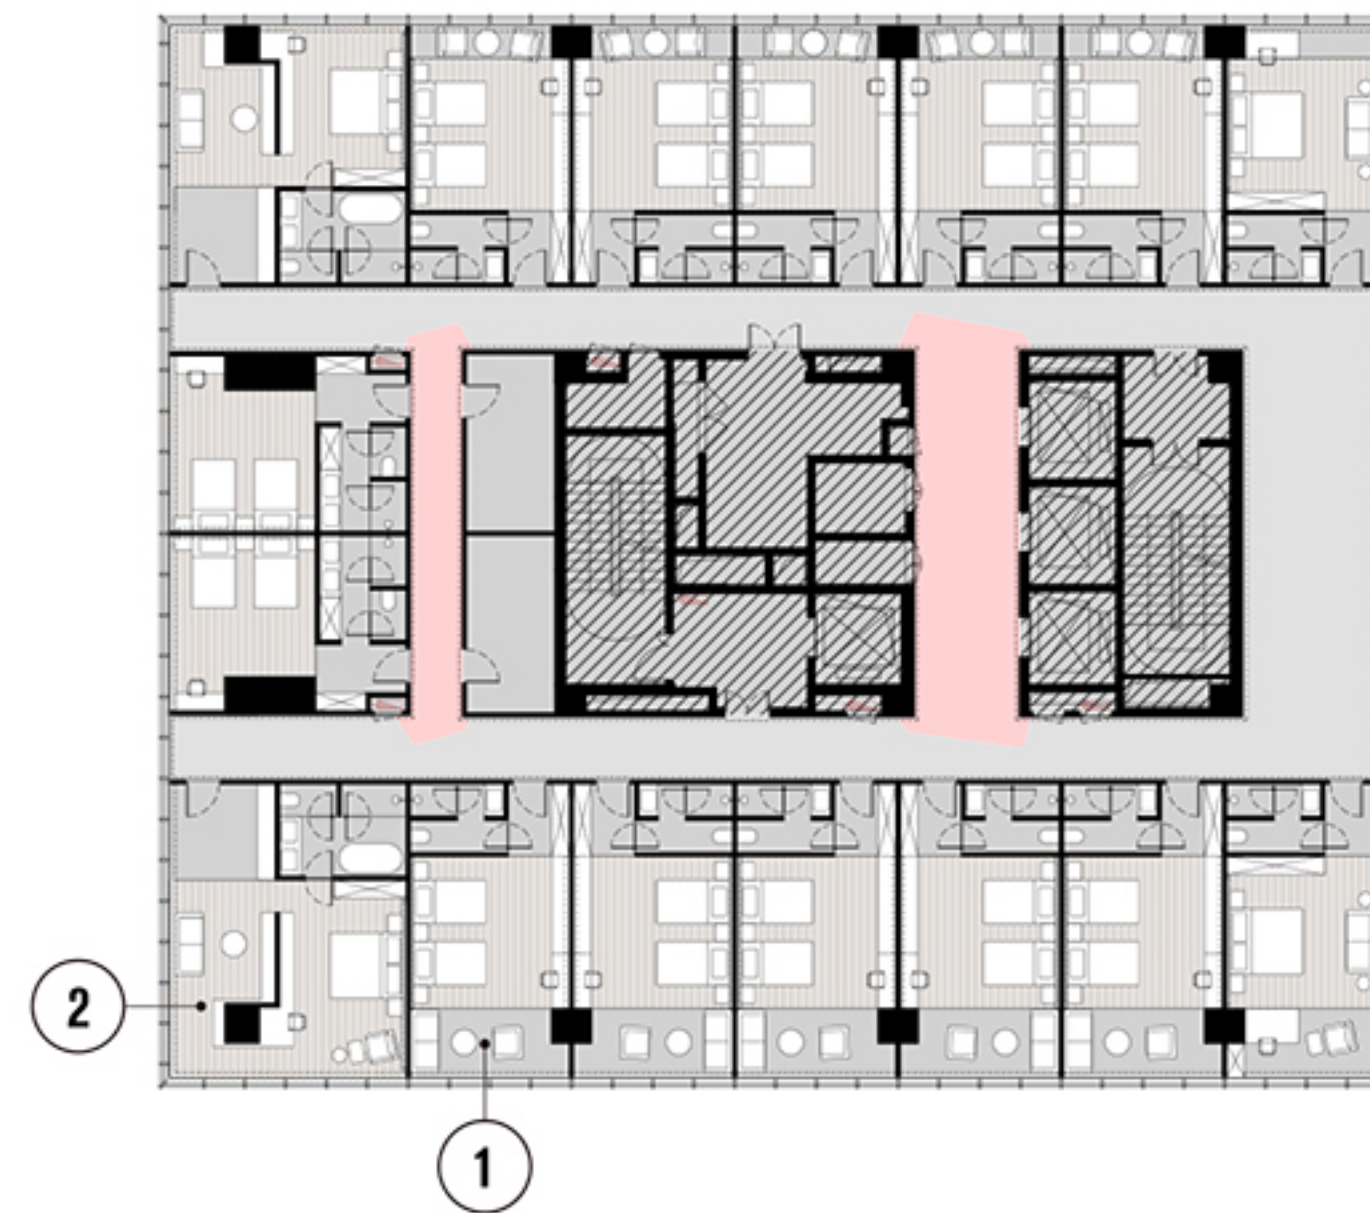

16TH FL PLAN: HOTEL TYPICAL PLAN
十六层平面：酒店标准层


- ① **STANDARD ROOM X 14**
标间x14
- ③ **LINEN ROOM**
布草间
- ② **SUITE X 2**
套间x2
- ④ **STORAGE**
储藏间

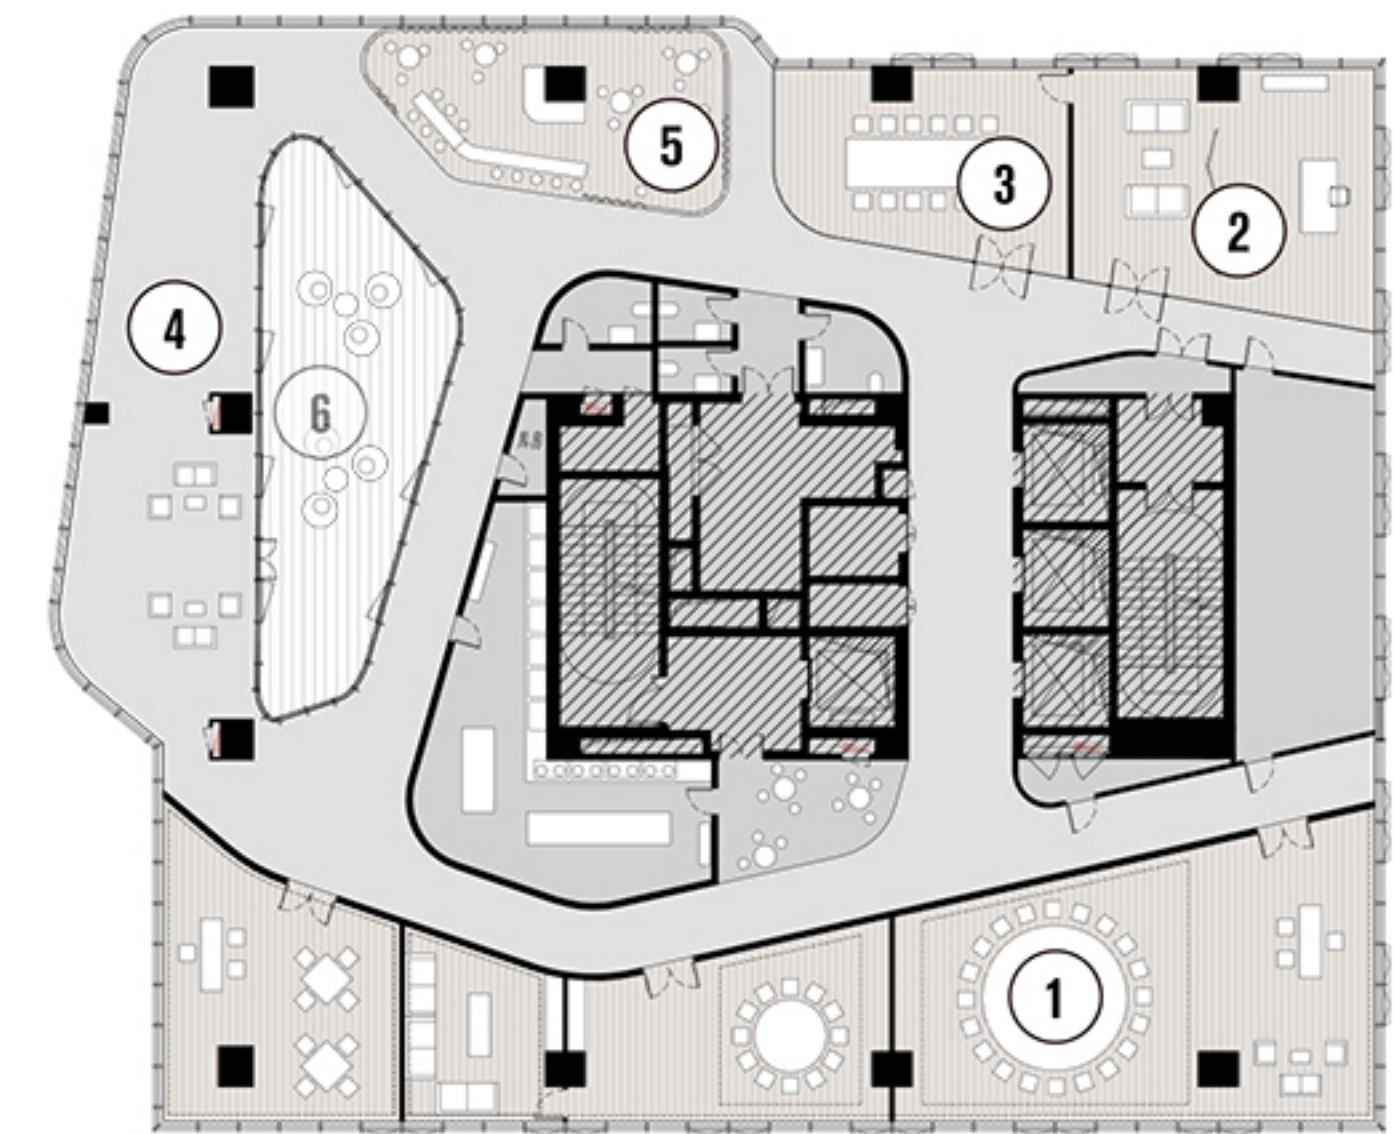

17TH FL PLAN: VIP CLUB
十七层平面：VIP接待

- ① **VIP ROOM**
包间
- ③ **MEETING**
会议室
- ⑤ **LOUNGE**
休憩区
- ② **OFFICE**
办公
- ④ **SCENIC AREA**
观景区
- ⑥ **TERRACE**
露台

LONGITUDINAL SECTION 长剖面图

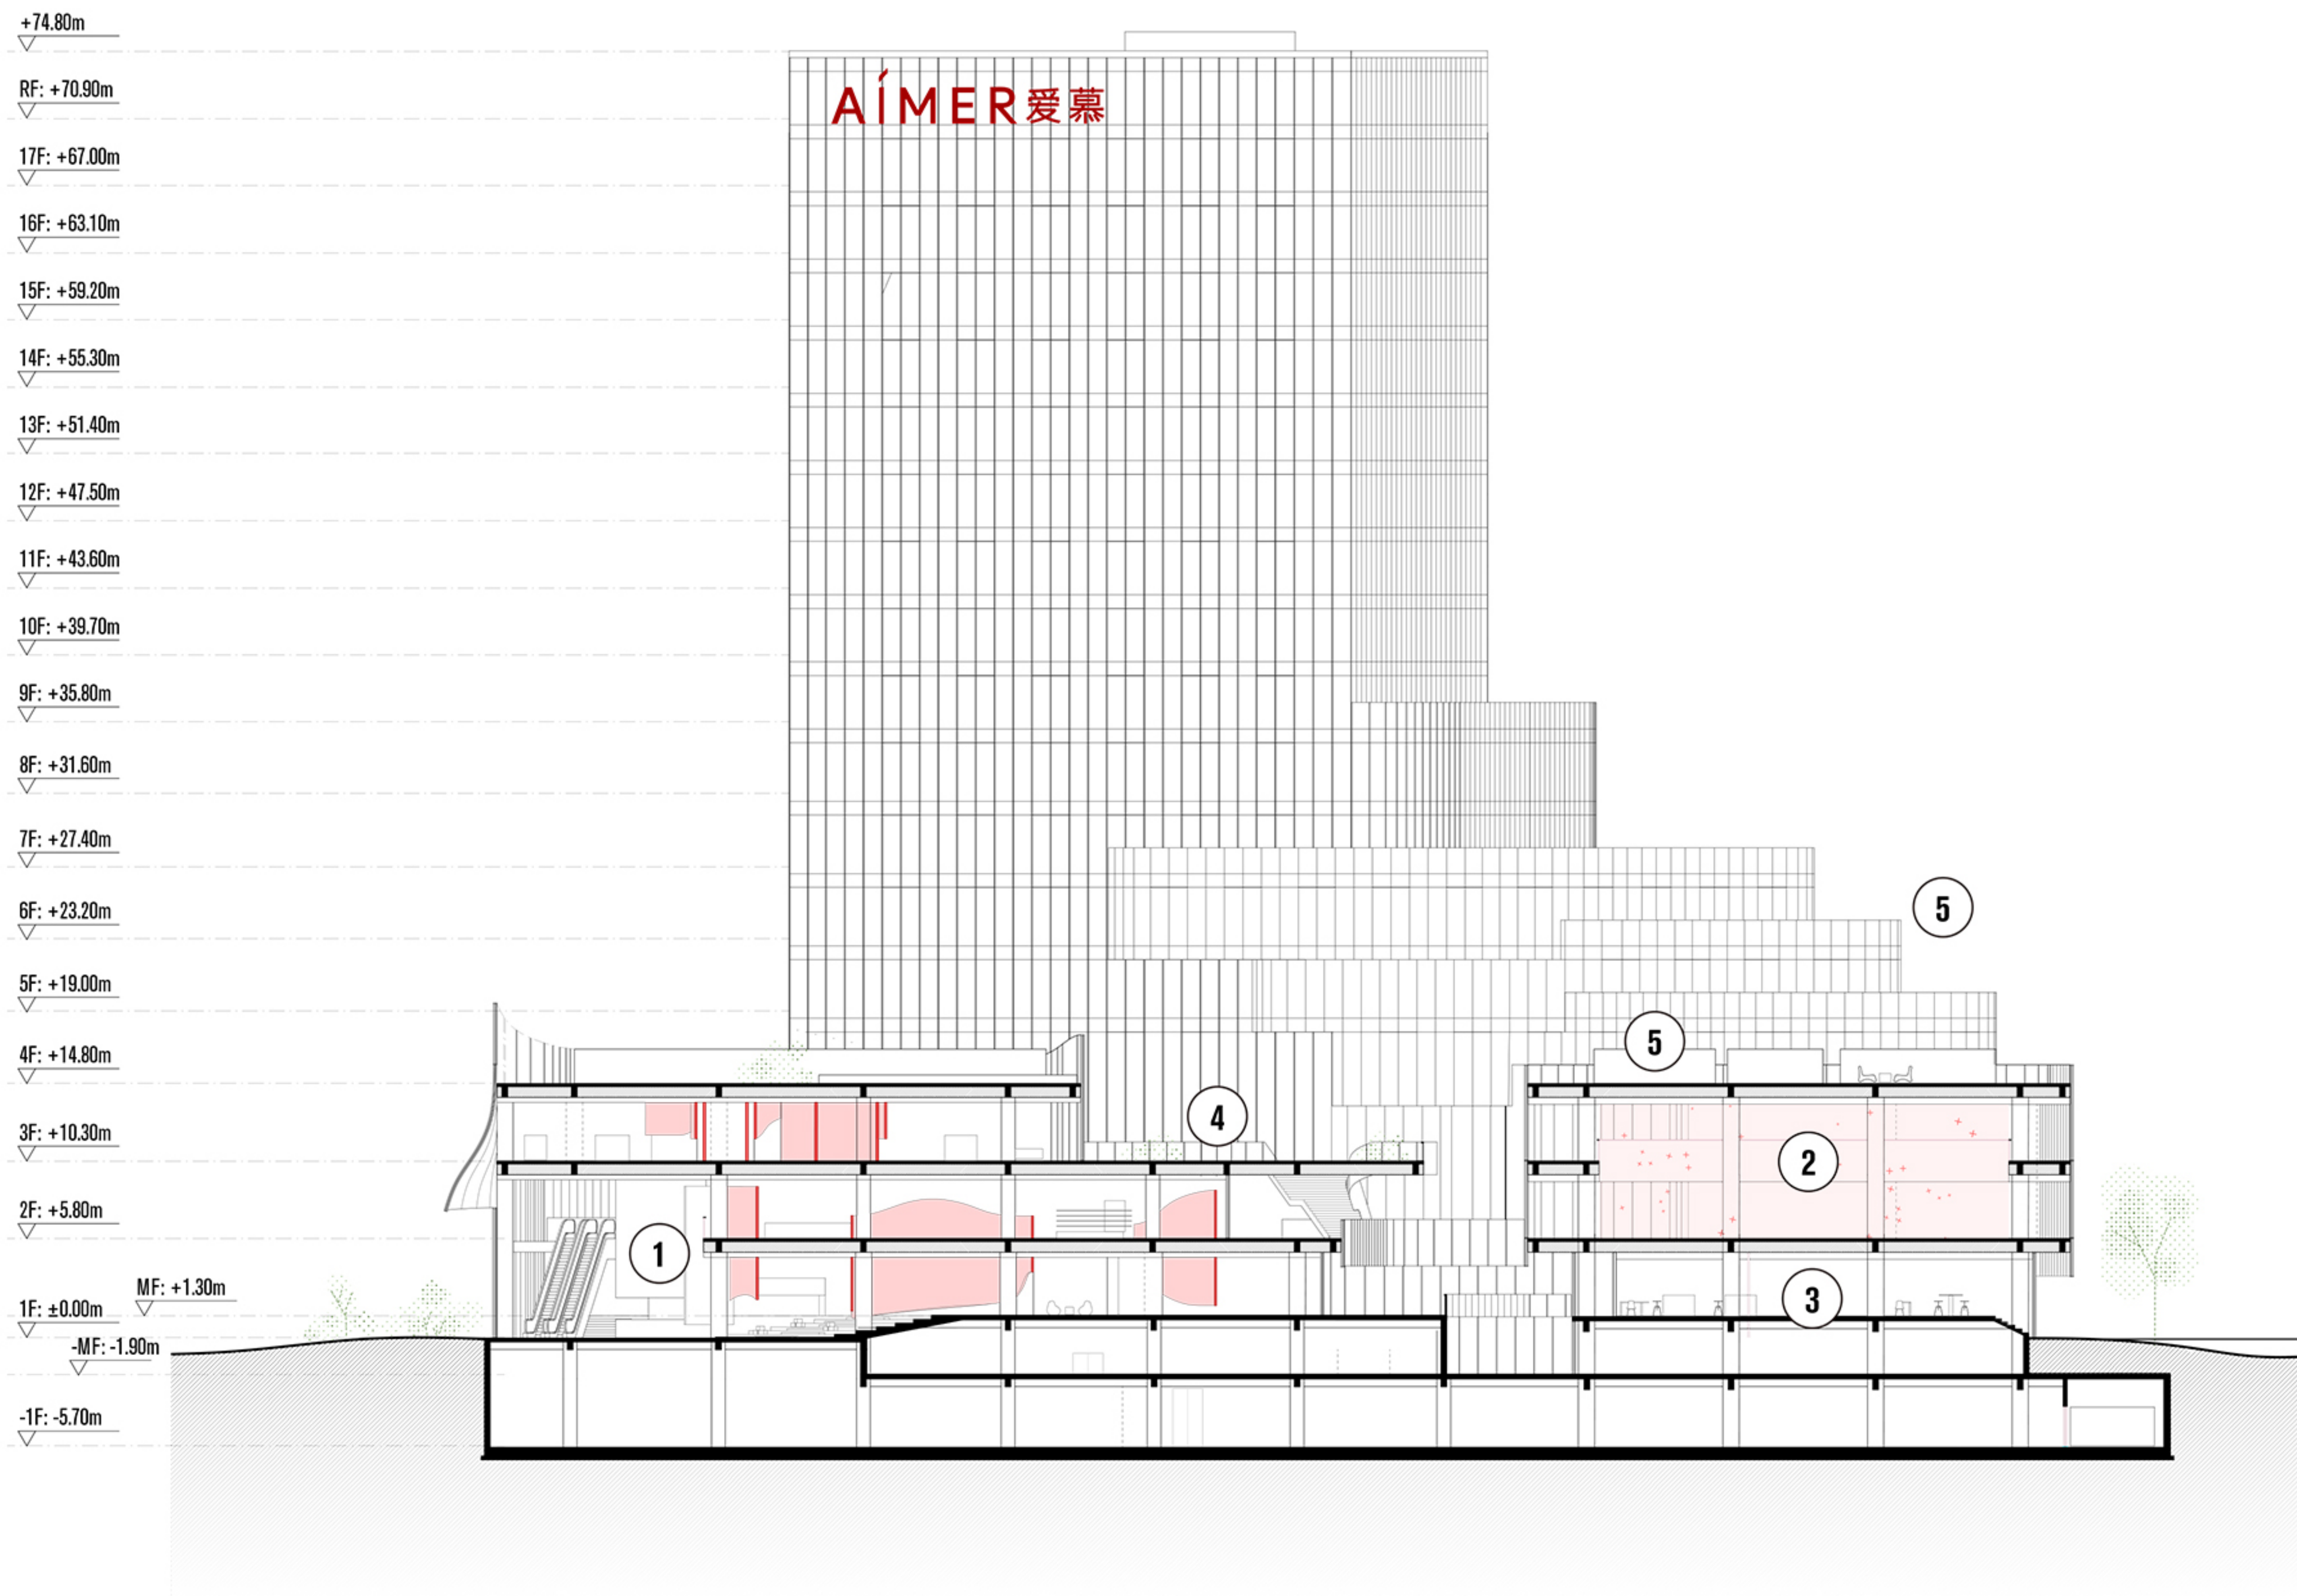

① 1-3F: FUTURE COMMERCIAL
1-3层: 未来商业


② 2-3F: THEATER
2-3层: 多功能剧场

③ 1F: LEASED AREA
1层: 外租区域

④ 2-3F: OUTDOOR PLATFORM
2-3层: 内院平台


⑤ 4-9F: TERRACE
4-9层: 屋顶露台

CROSS SECTION 短剖面图

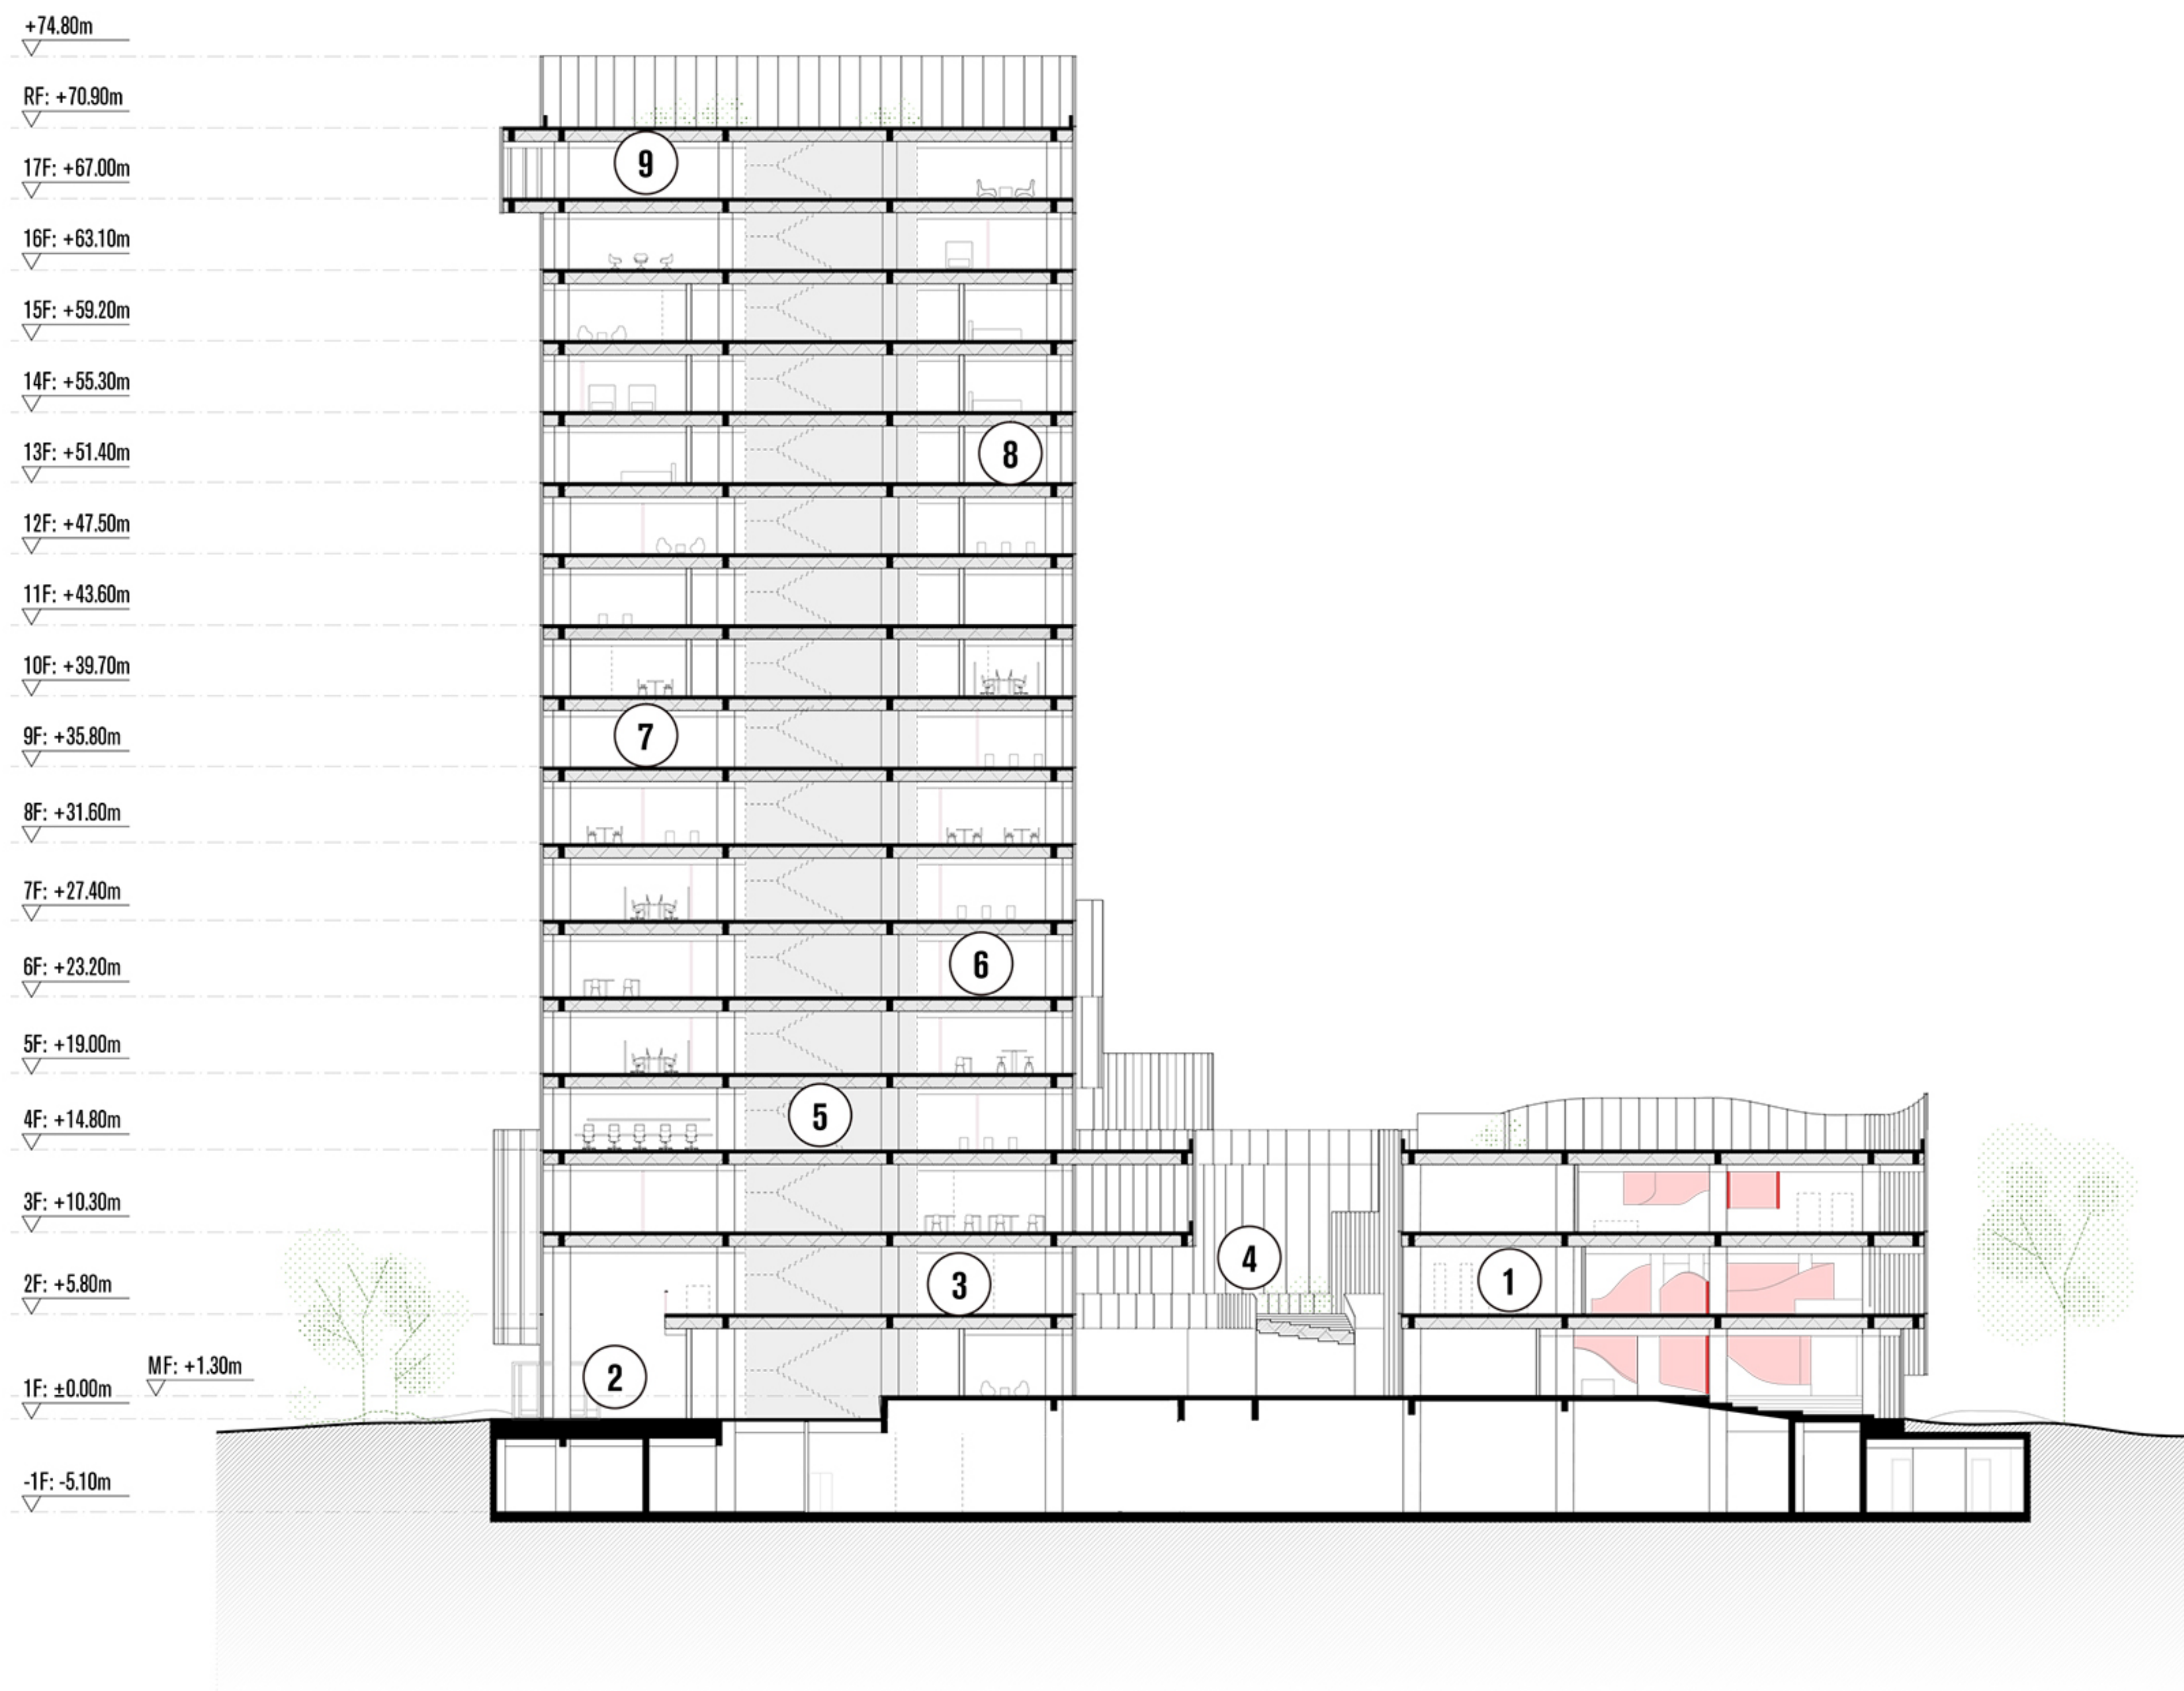


- ① 1-3F: FUTURE COMMERCIAL
1-3层: 未来商业
- ② 1F: OFFICE LOBBY
1层: 办公大堂
- ③ 2F: OUTLET
2层: 奥莱商店
- ④ 2-3F: OUTDOOR PLATFORM
2-3层: 内院平台
- ⑤ 4F: CONFERENCE
4层: 会议
- ⑥ 5-7F & 11F: OFFICE
5-7层与11层: 办公
- ⑦ 8-10F: LIVE STREAM
8-10层: 直播间
- ⑧ 12-16F: HOTEL
12-16层: 酒店标准层
- ⑨ F17: VIP CLUB
VIP观景区

VISITOR CIRCULATION
参观动线

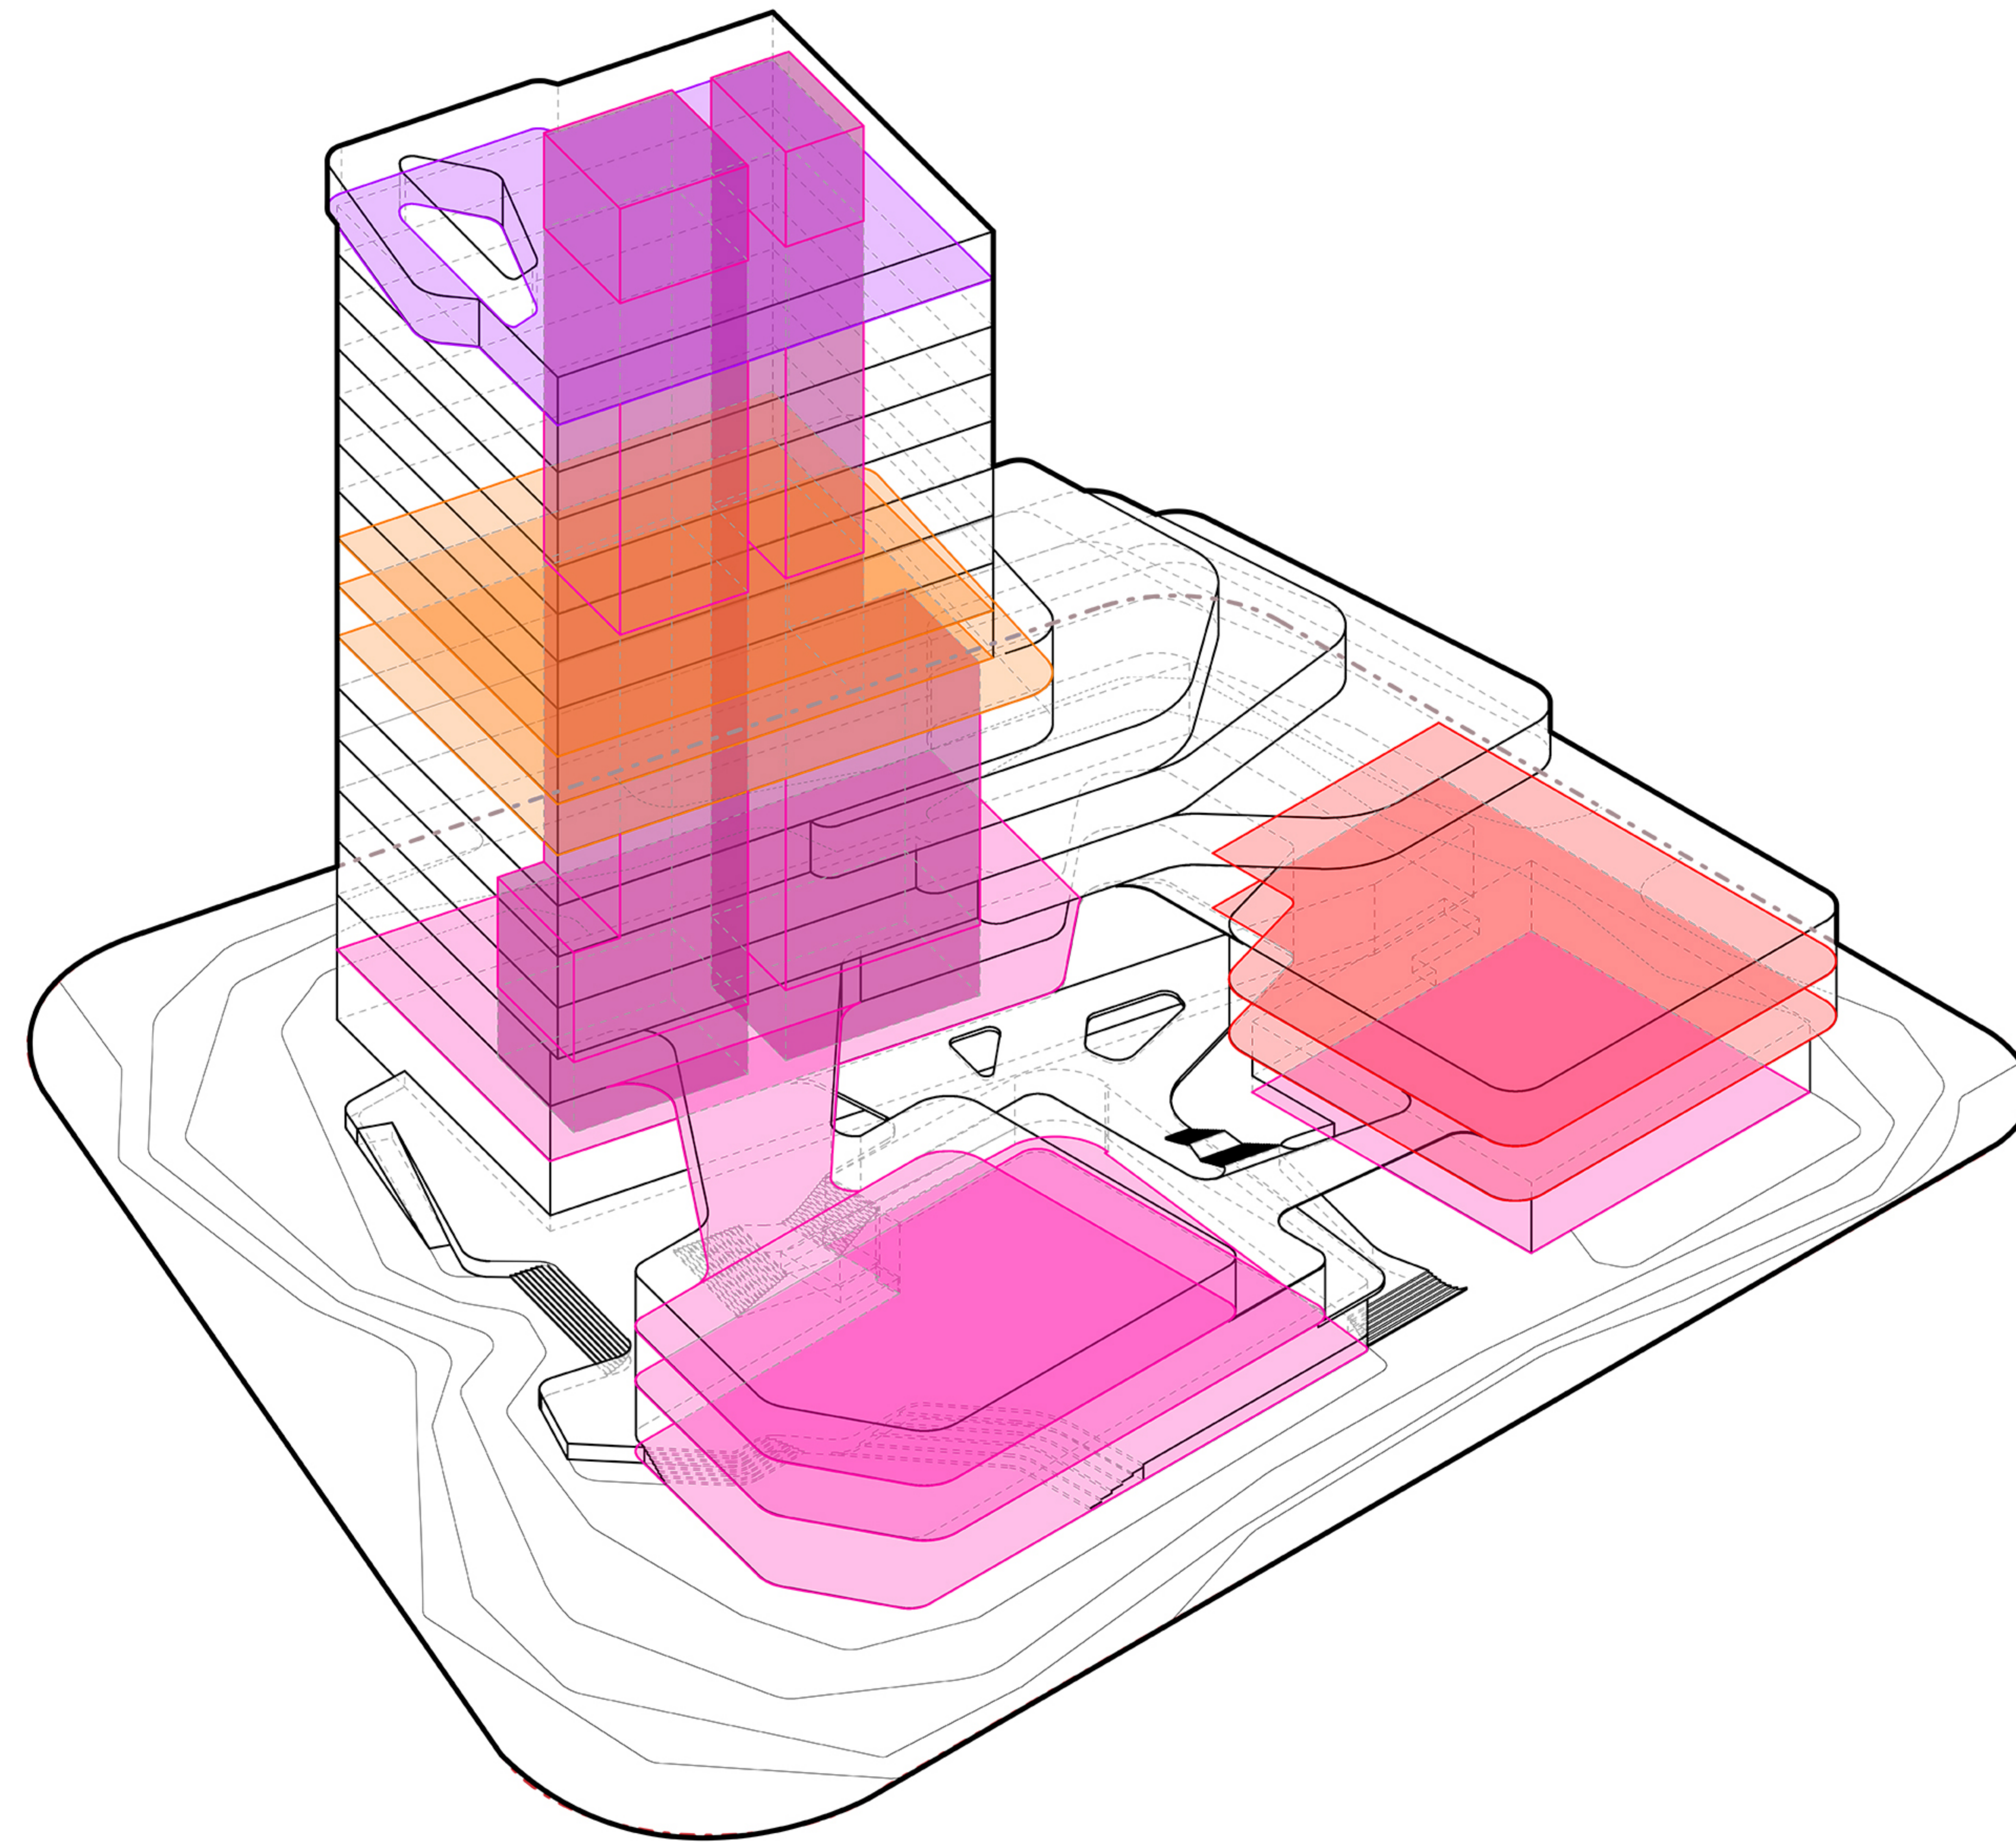

-  **COMMERCIAL**
商业
-  **MULTIFUNCTIONAL HALL**
多功能厅
-  **LIVESTREAM**
直播
-  **VIP SPACE**
VIP区


OFFICE CIRCULATION
办公动线

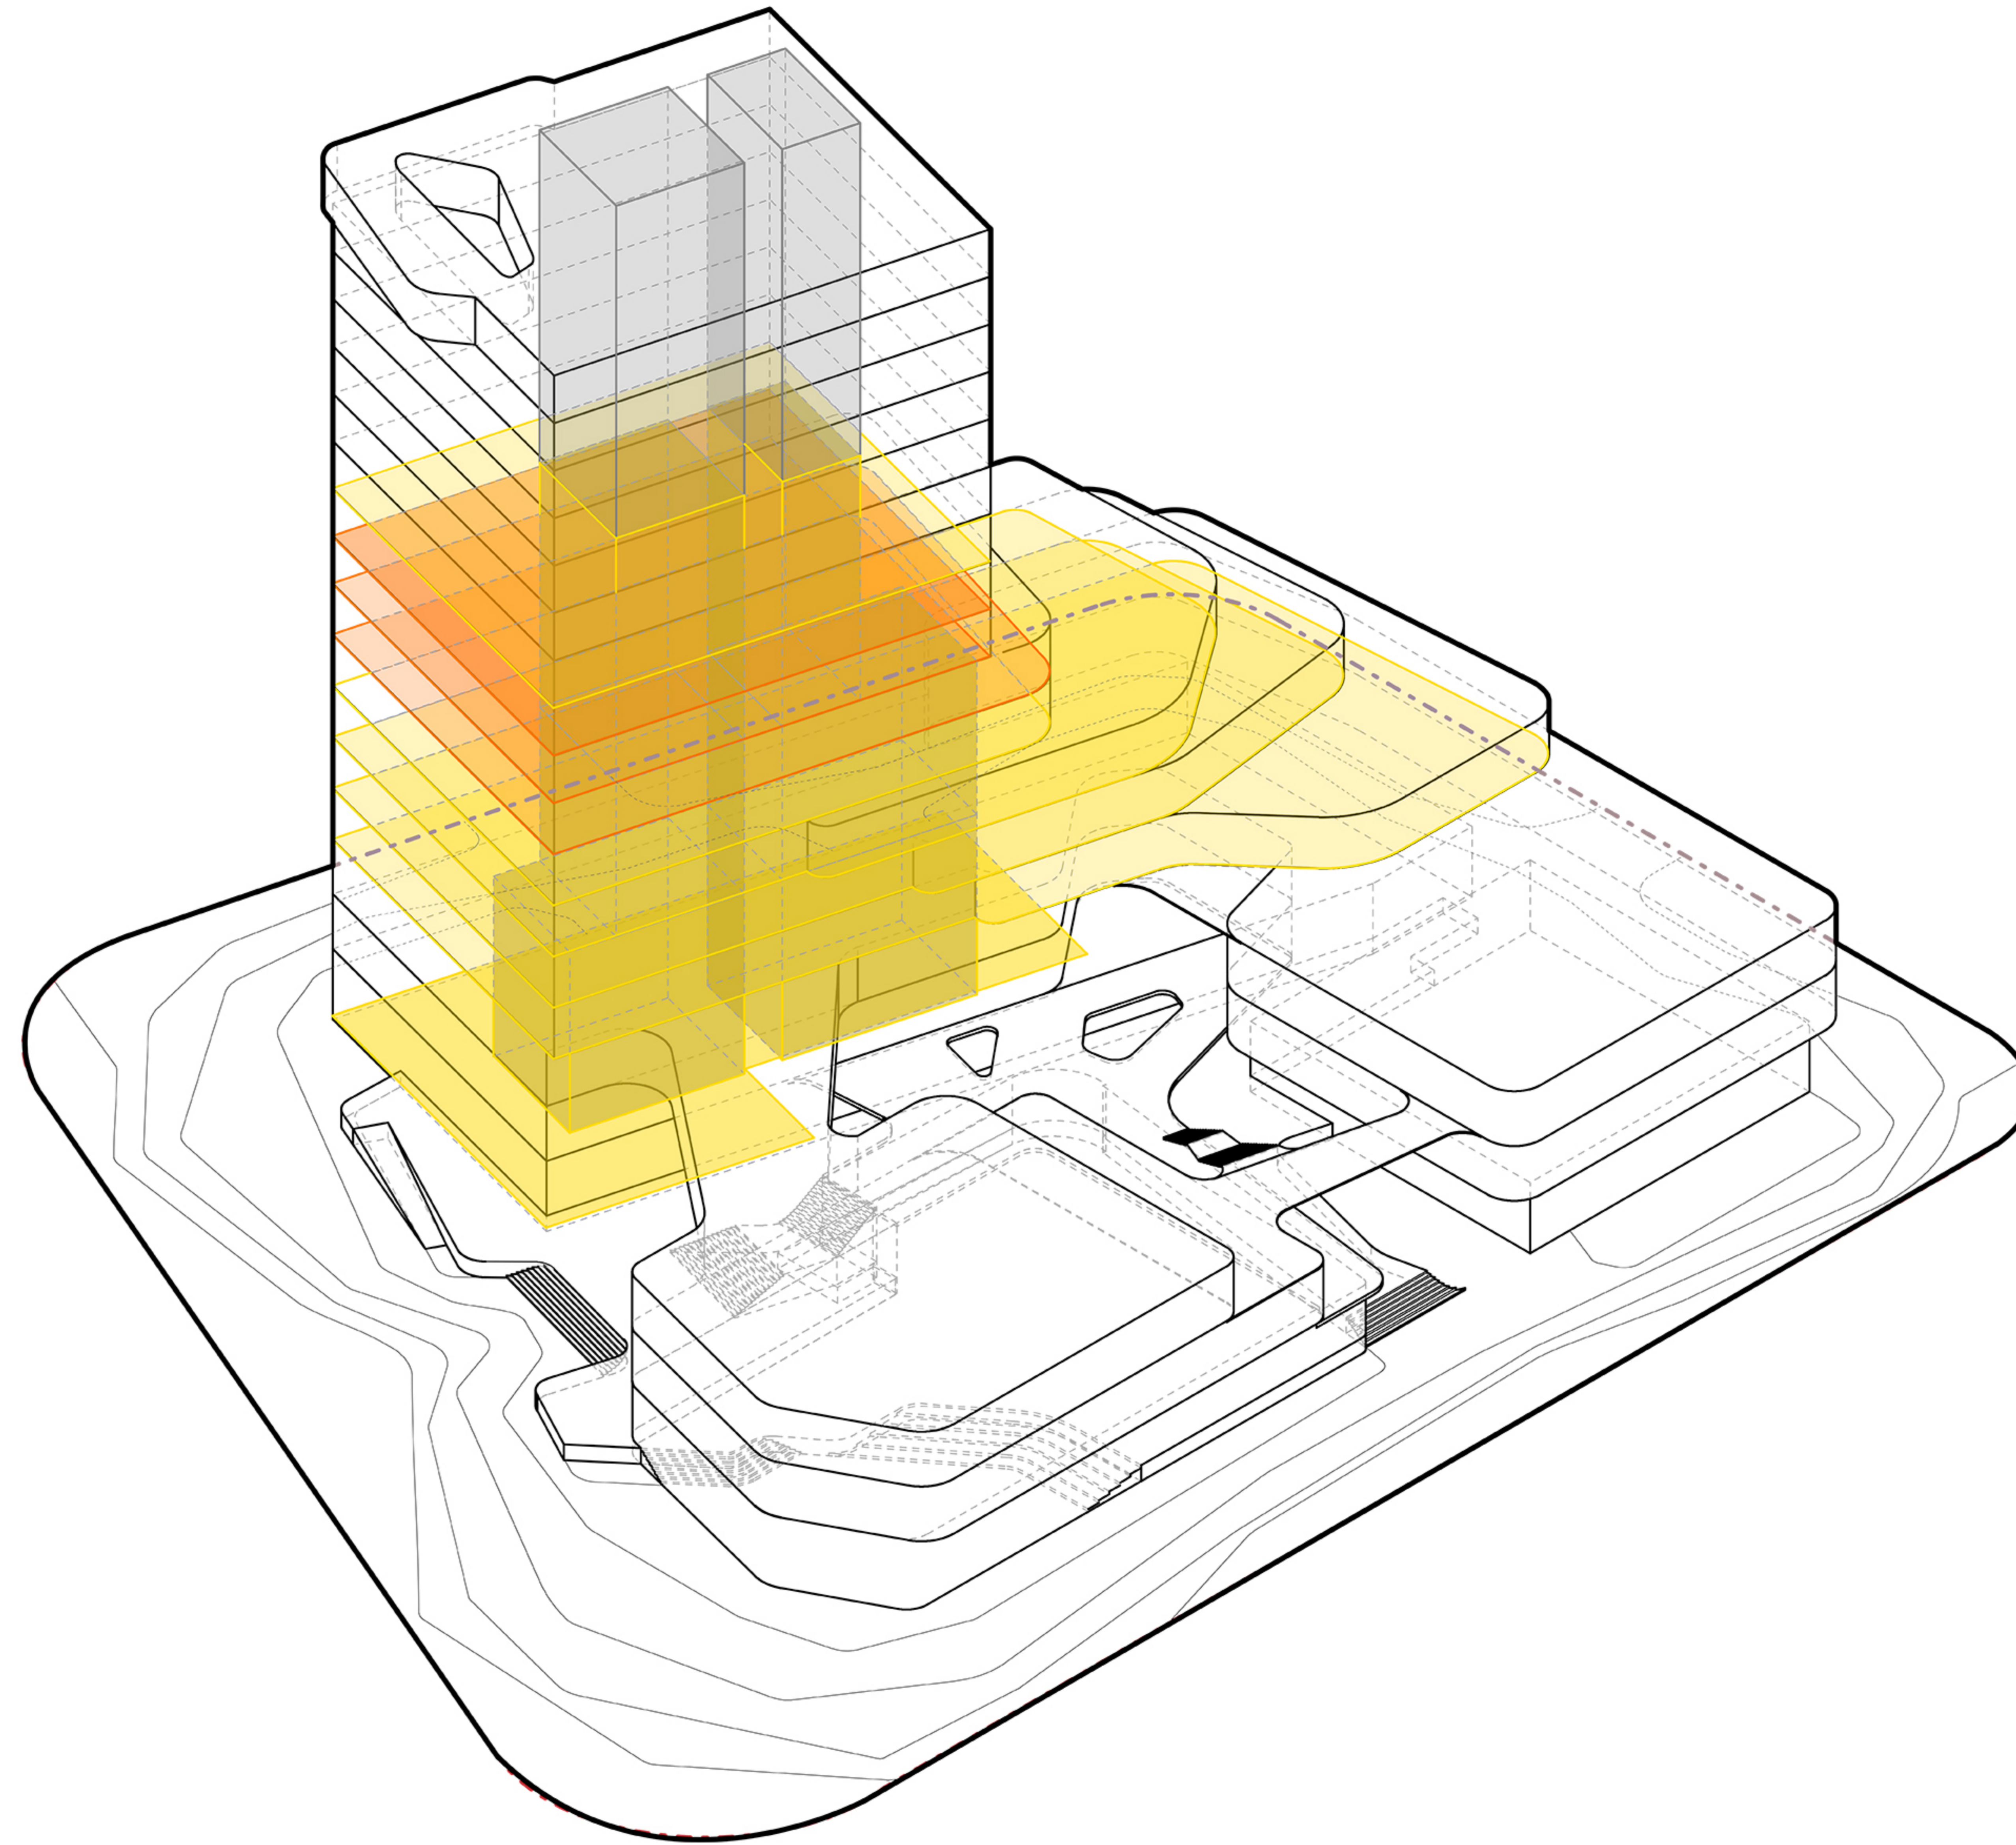

OFFICE
办公

LIVESTREAM
直播


HOSPITALITY CIRCULATION
宾客动线

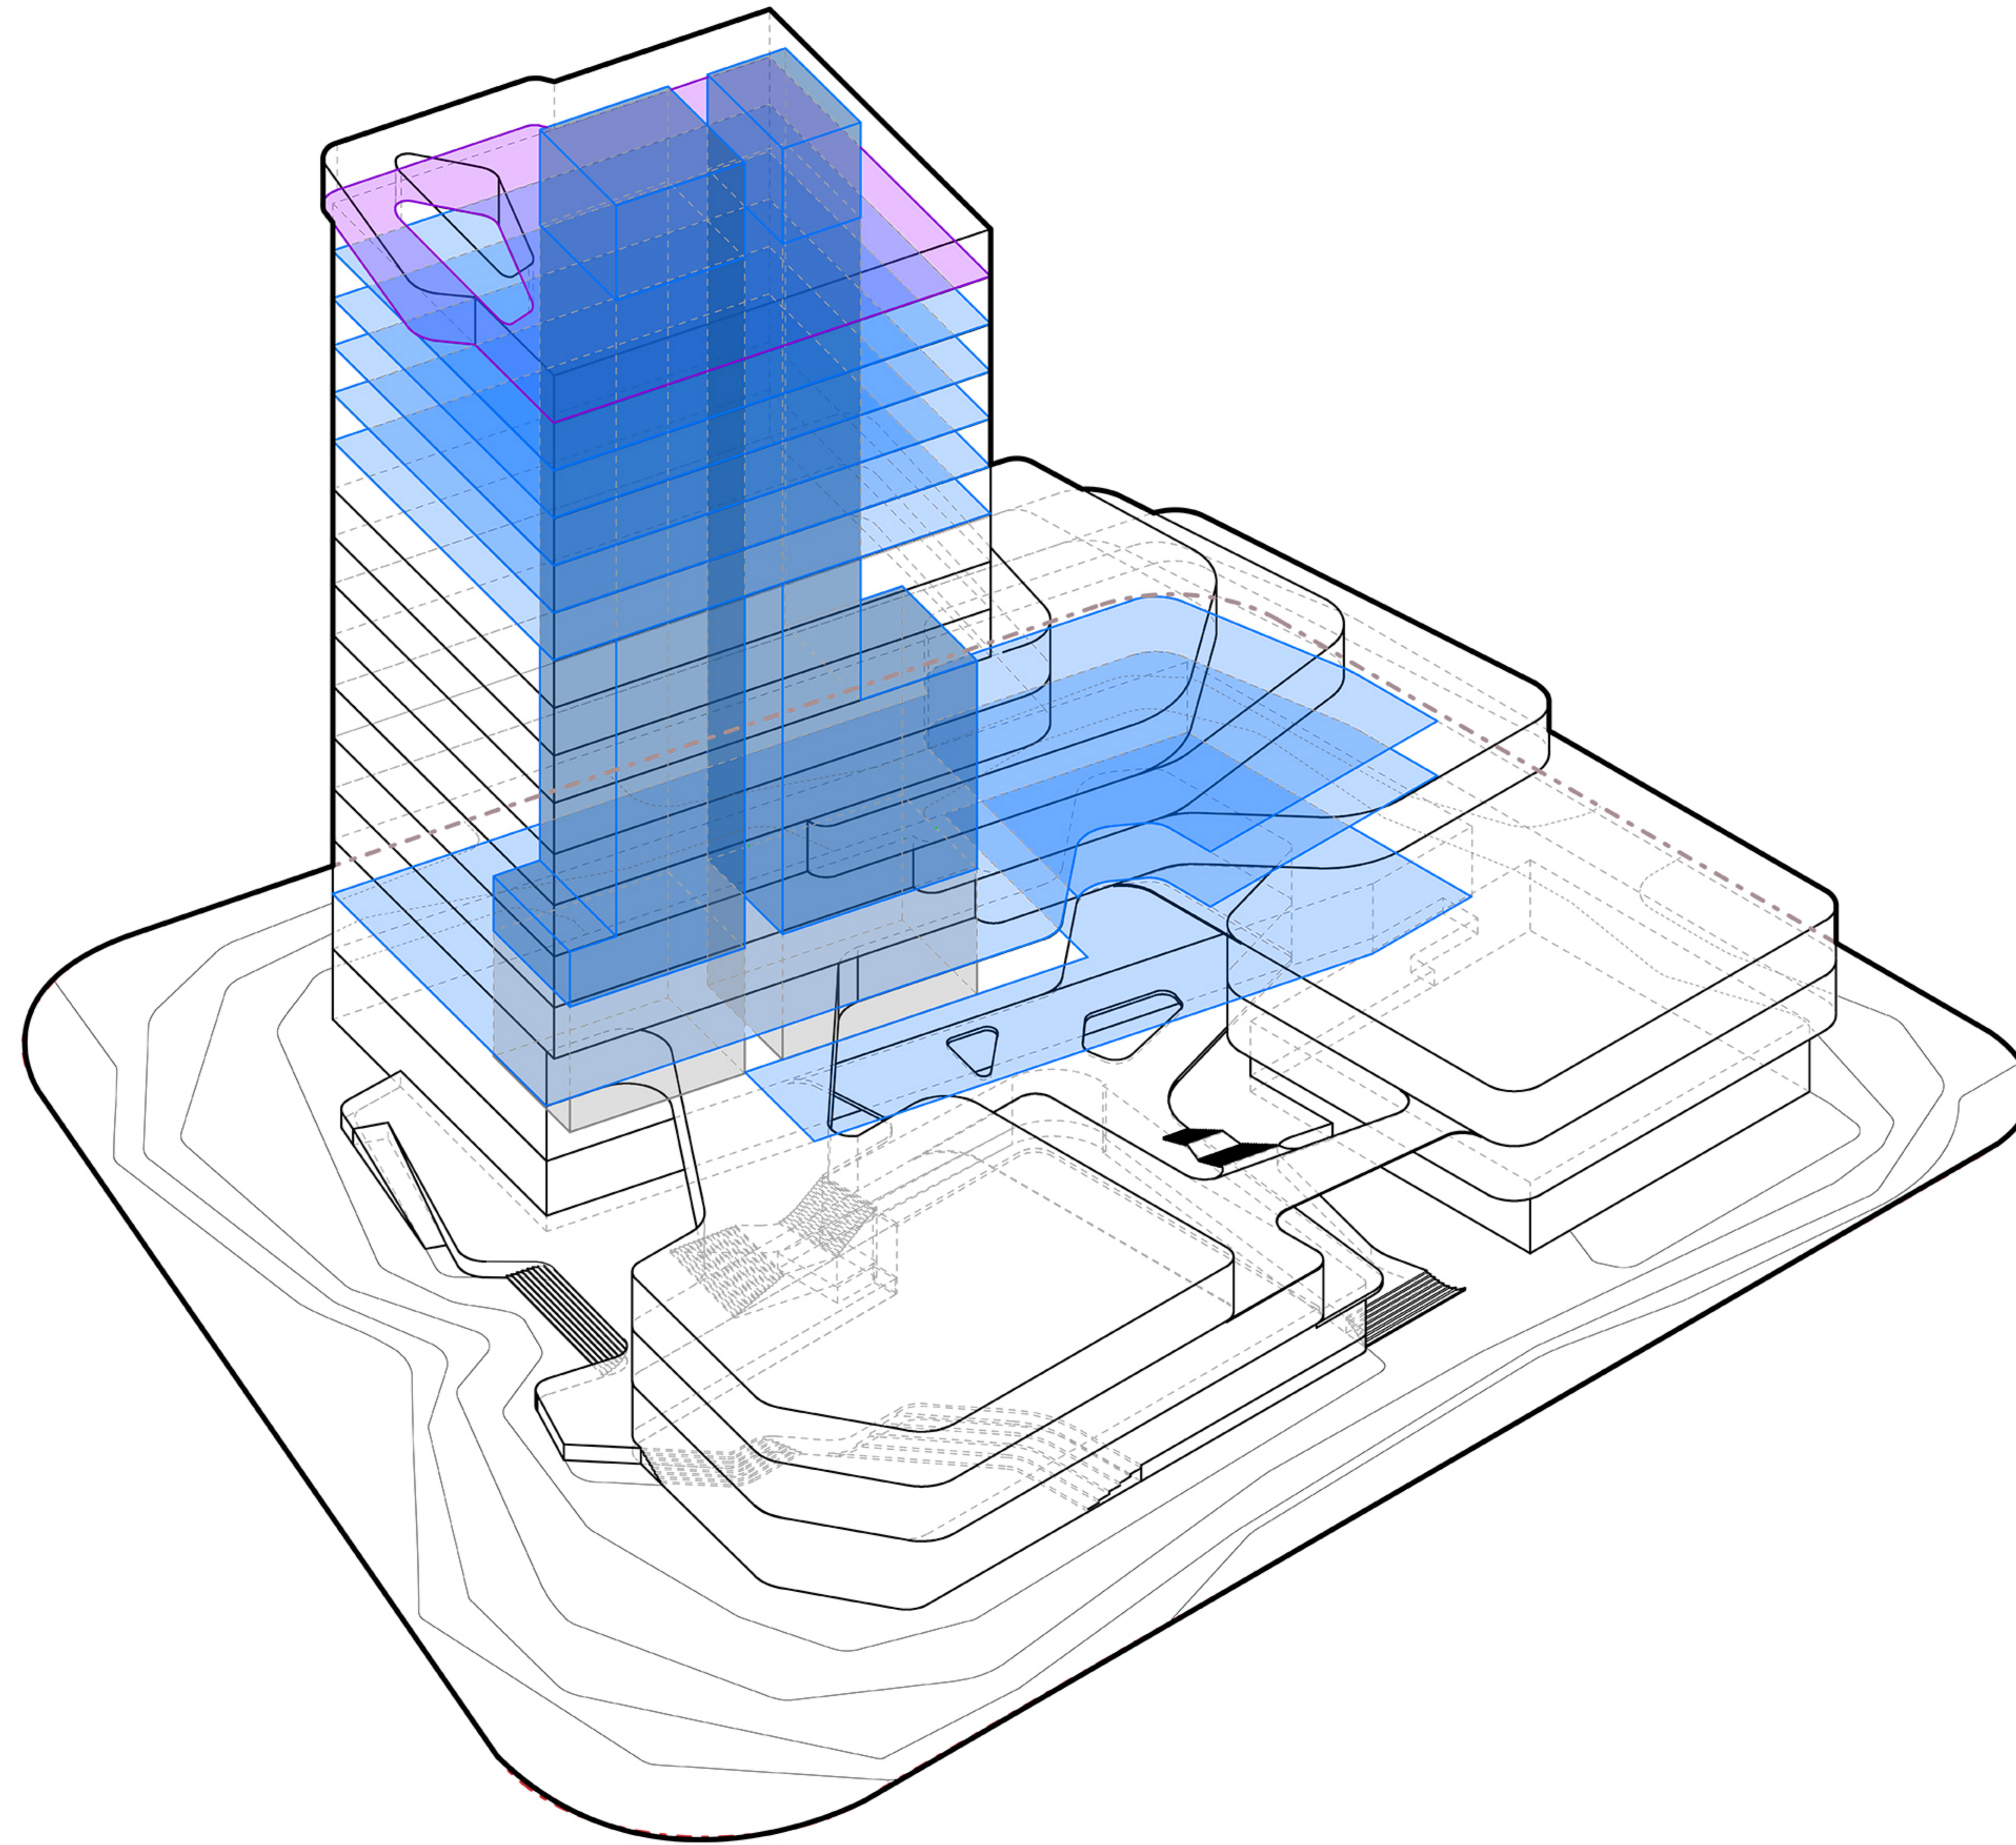


 HOTEL
酒店


 VIP SPACE
VIP区

VERTICAL GARDEN
从地面生长到屋顶的景观

 


INVITING LANDSCAPE
景观与建筑形态呼应

 

 

WEAVING RIBBON IN COMMERCIAL AREA
商业空间的飞舞飘带

 

GRAND STAIR OF EXHIBITION SPACE
展示大堂的飞翔楼梯