




RUE DE LA BARRICADE

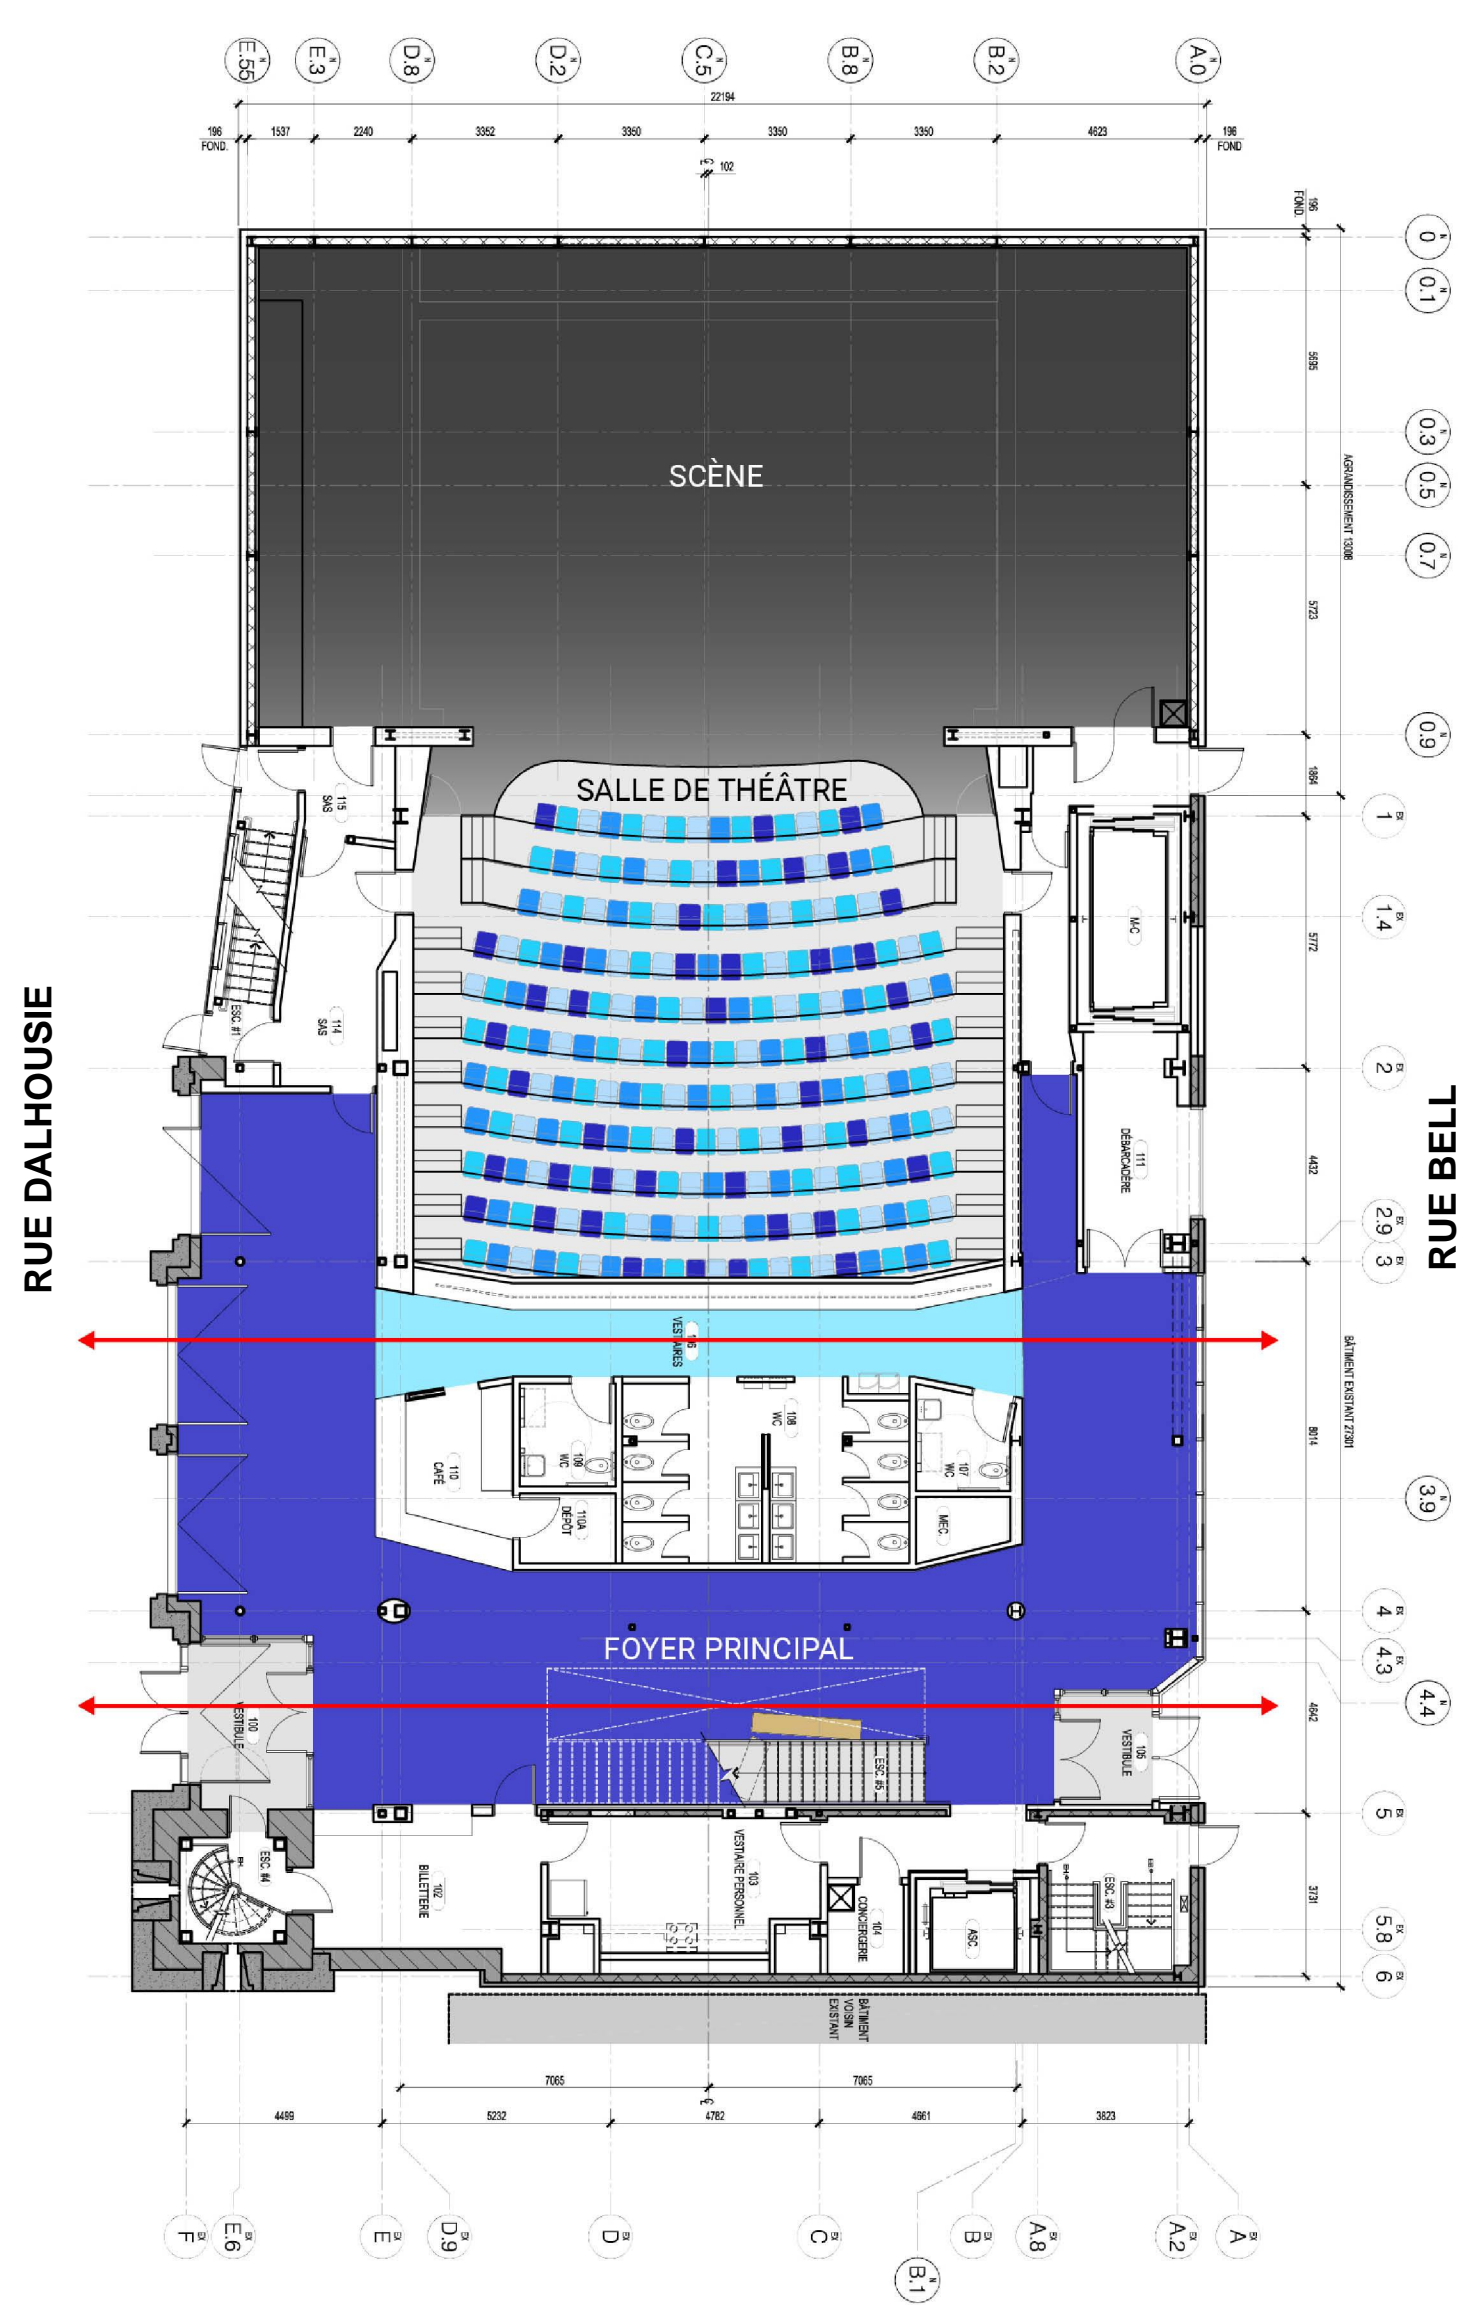

REZ-DE-CHAUSSÉE

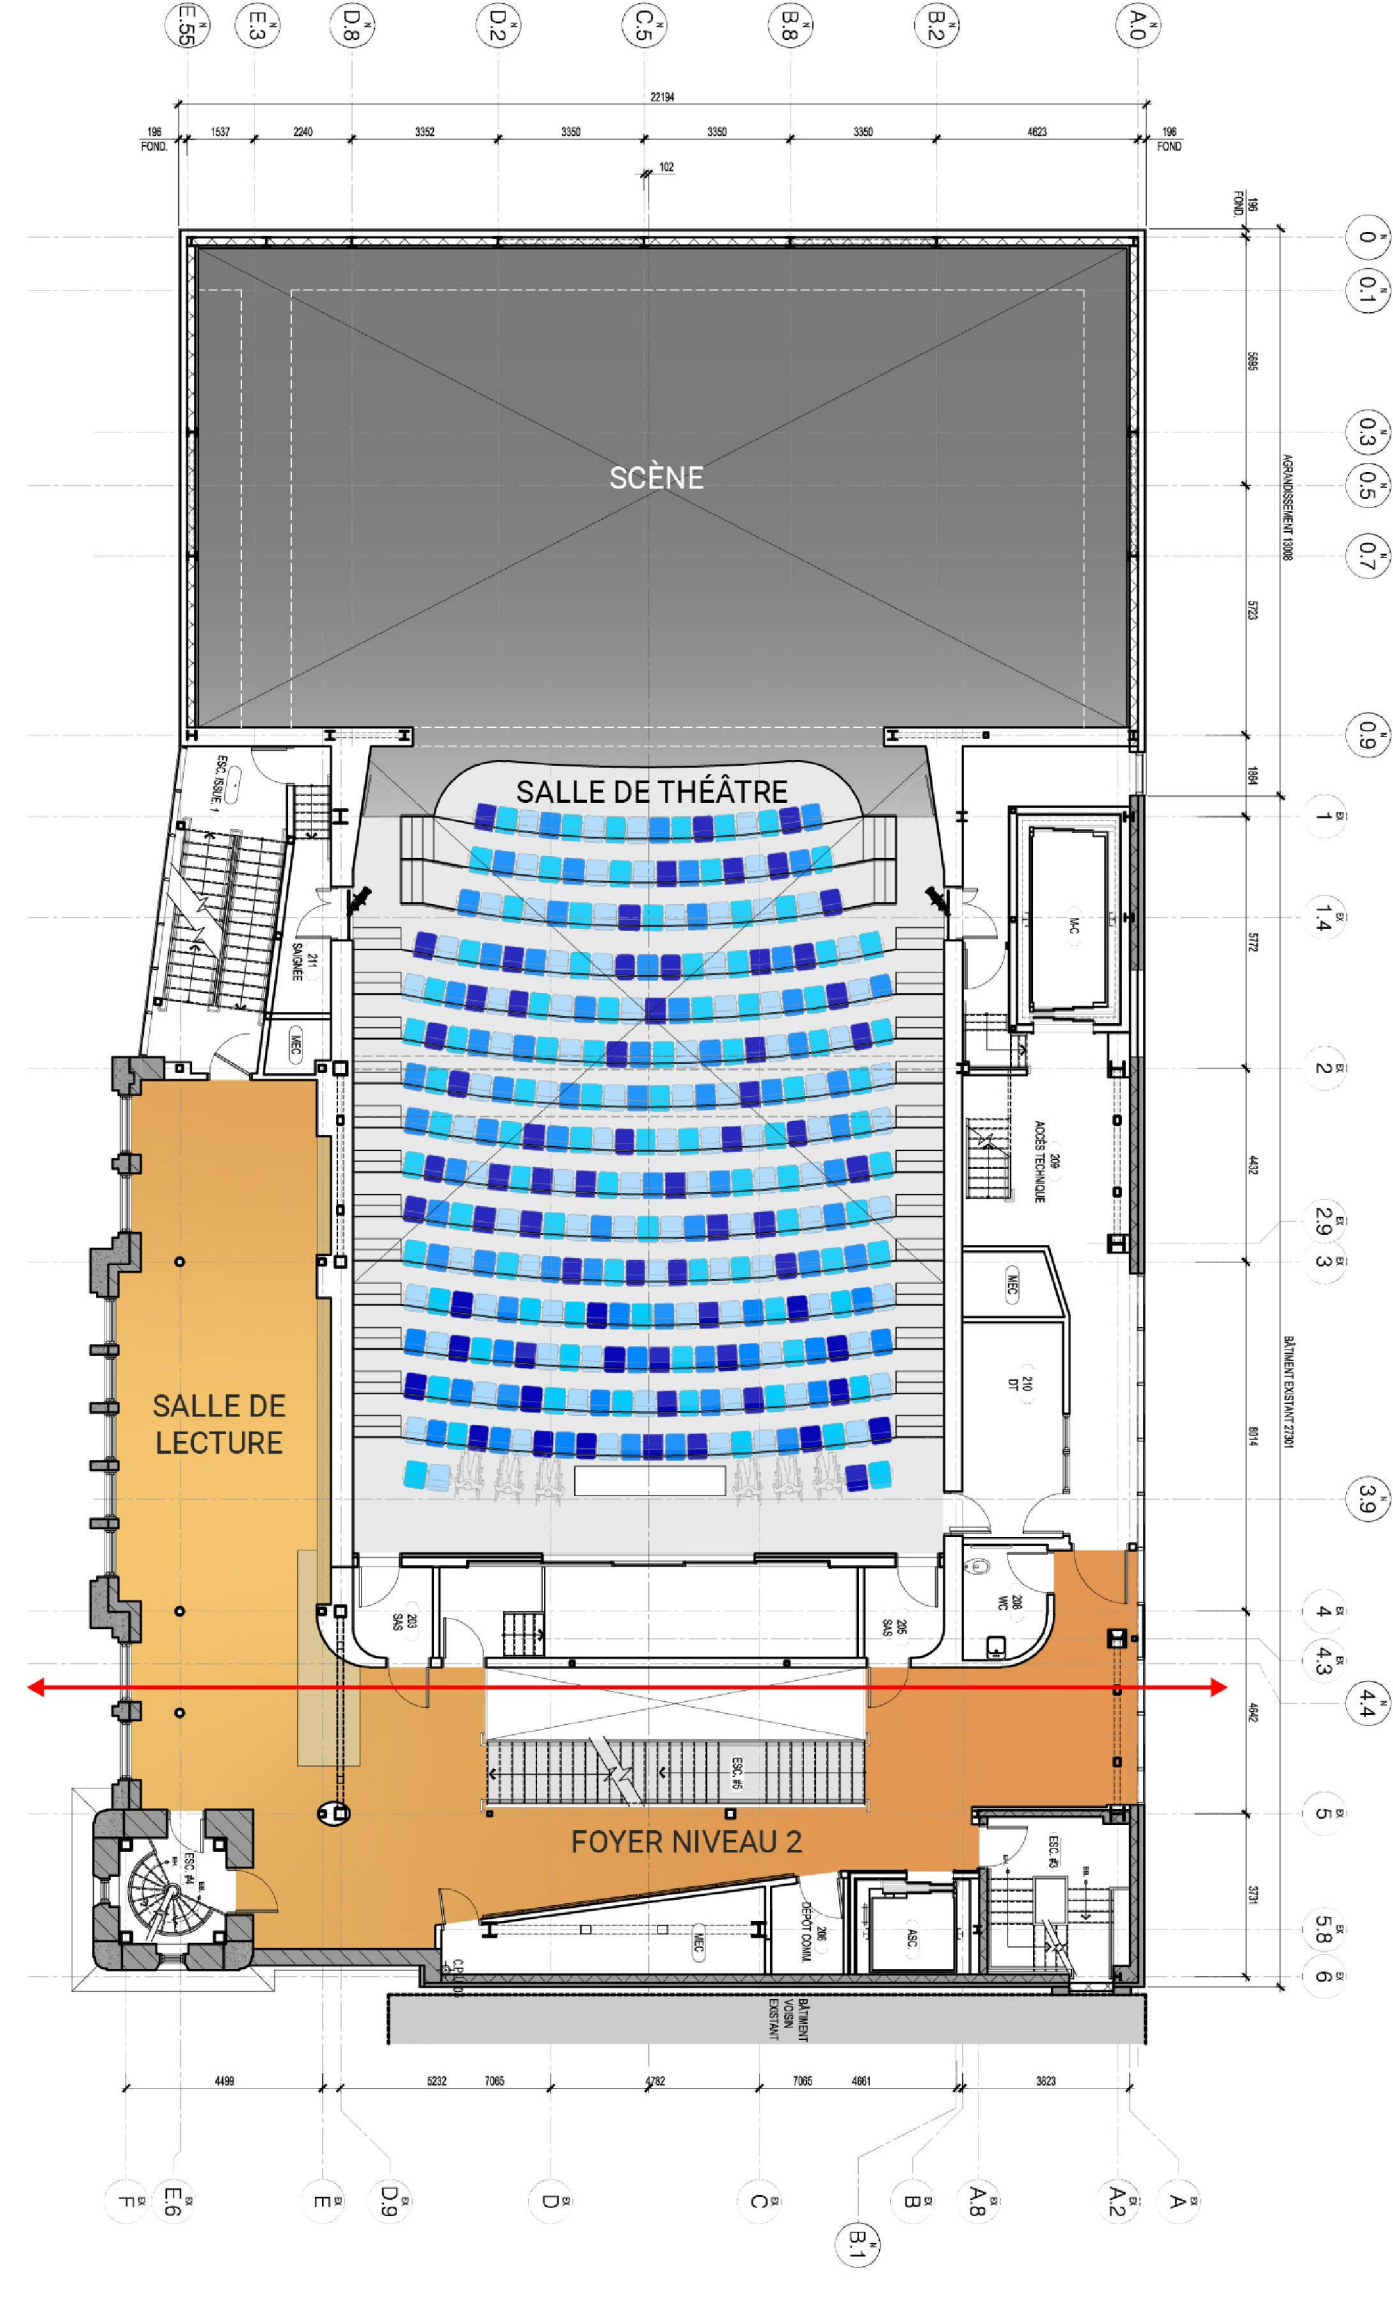

NIVEAU 2

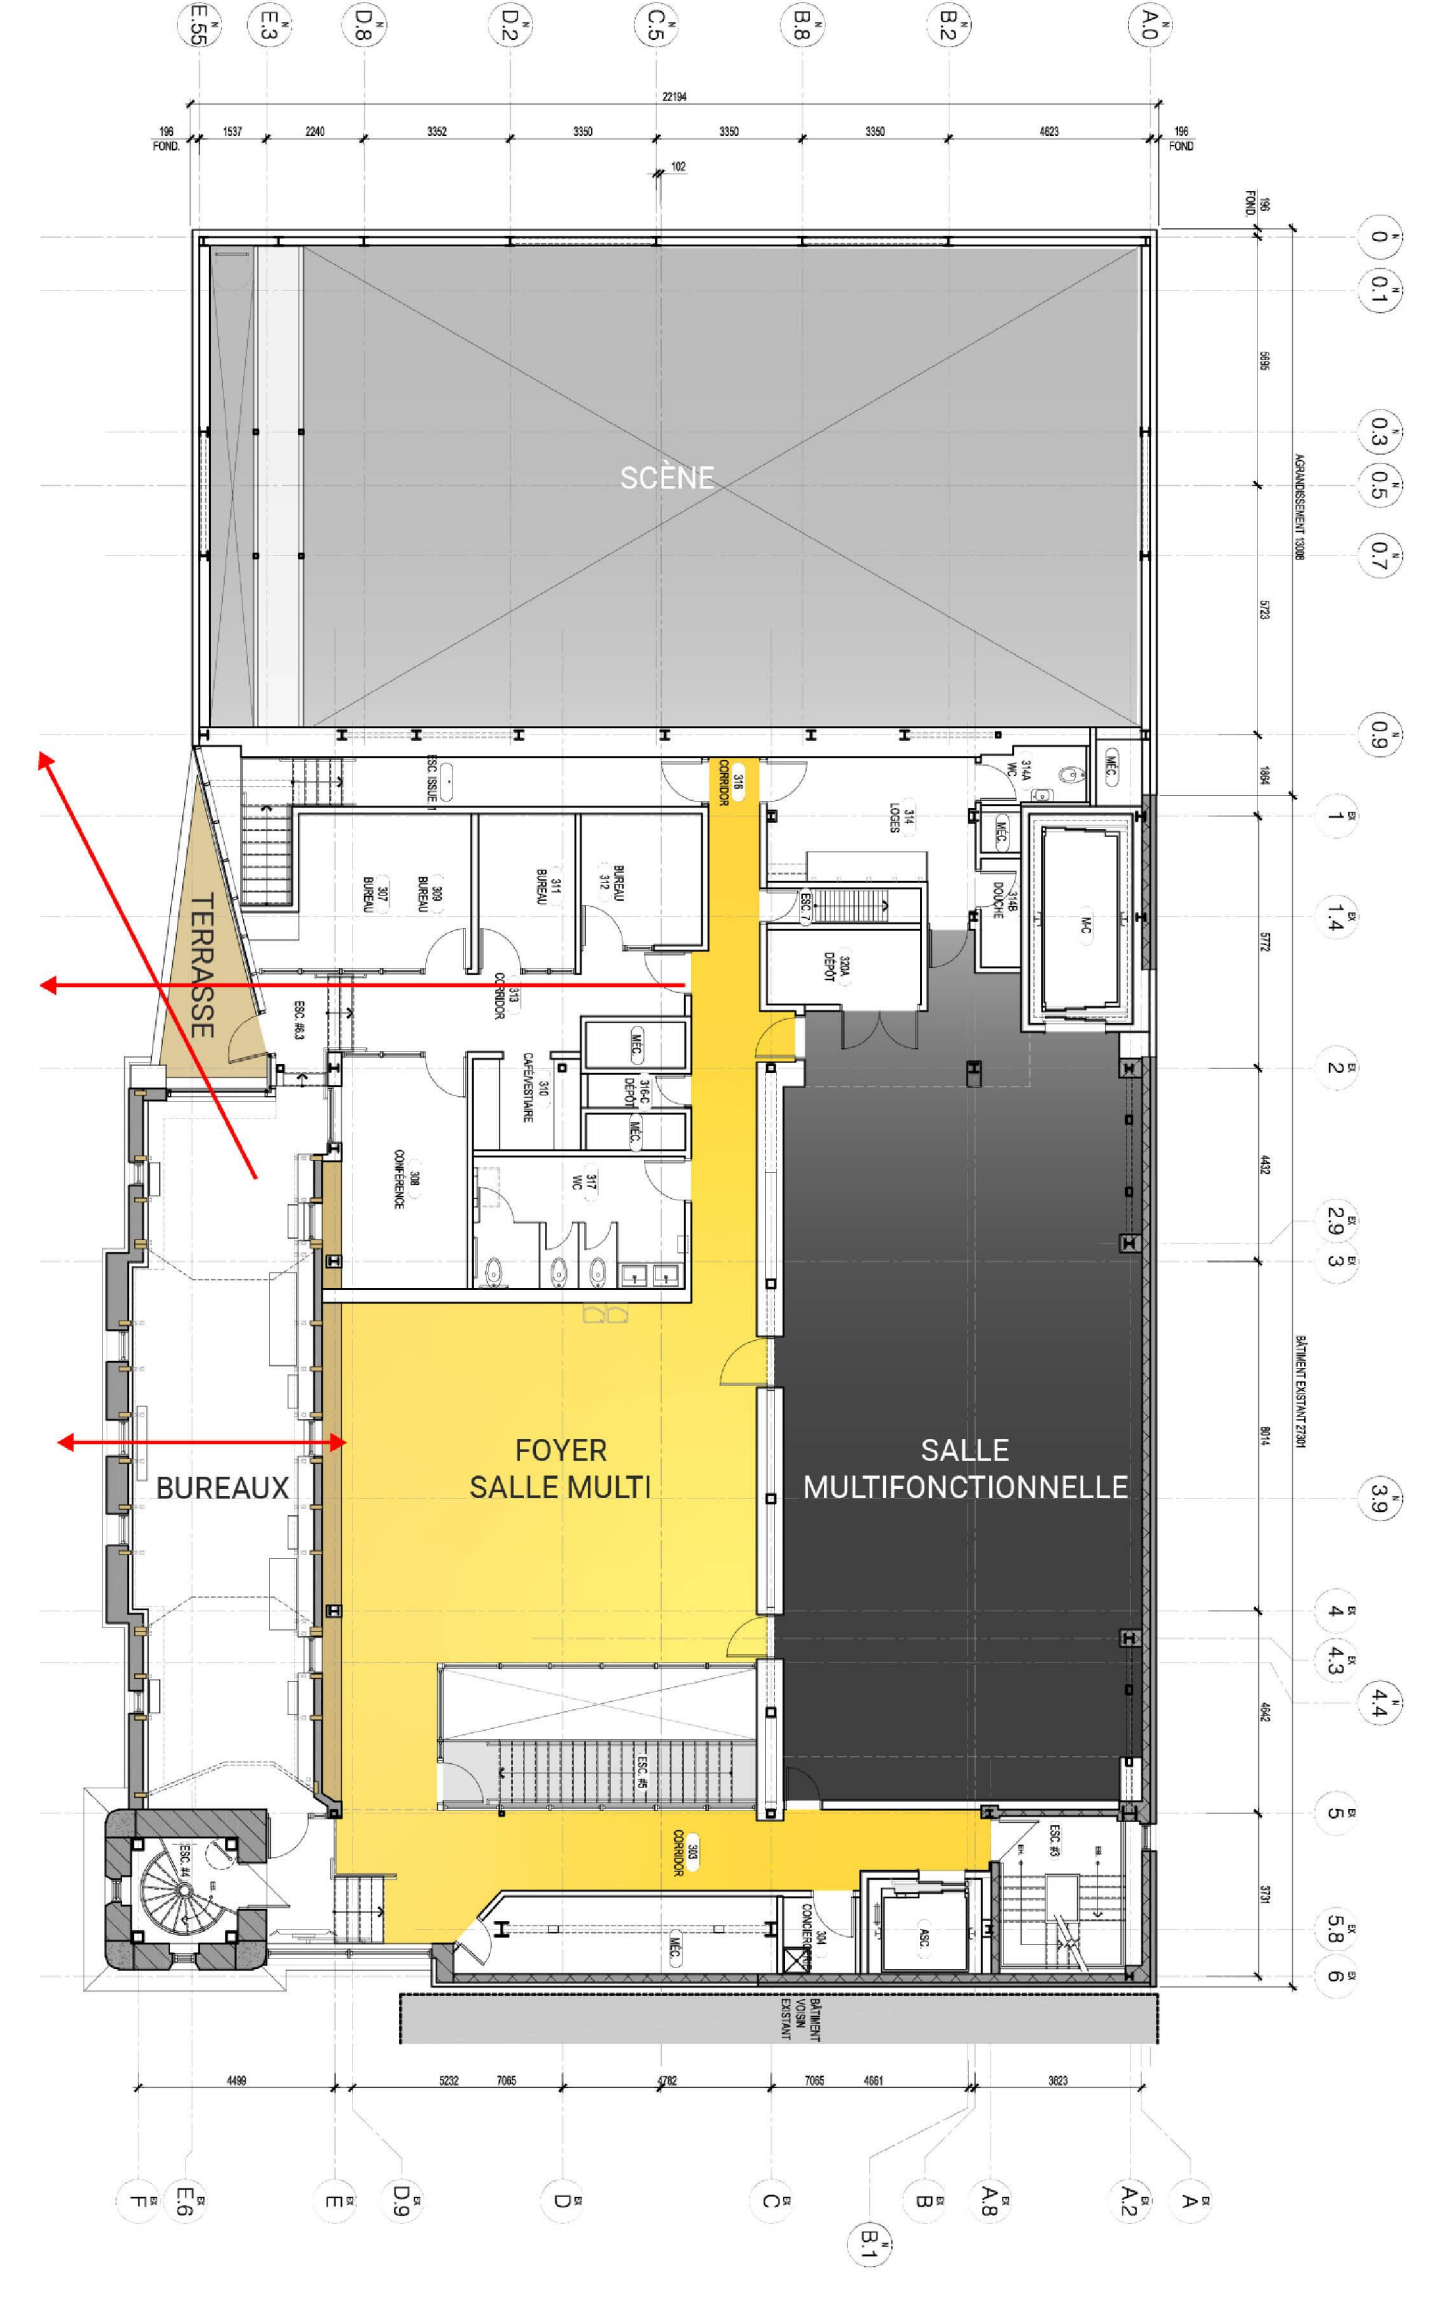

NIVEAU 3

