


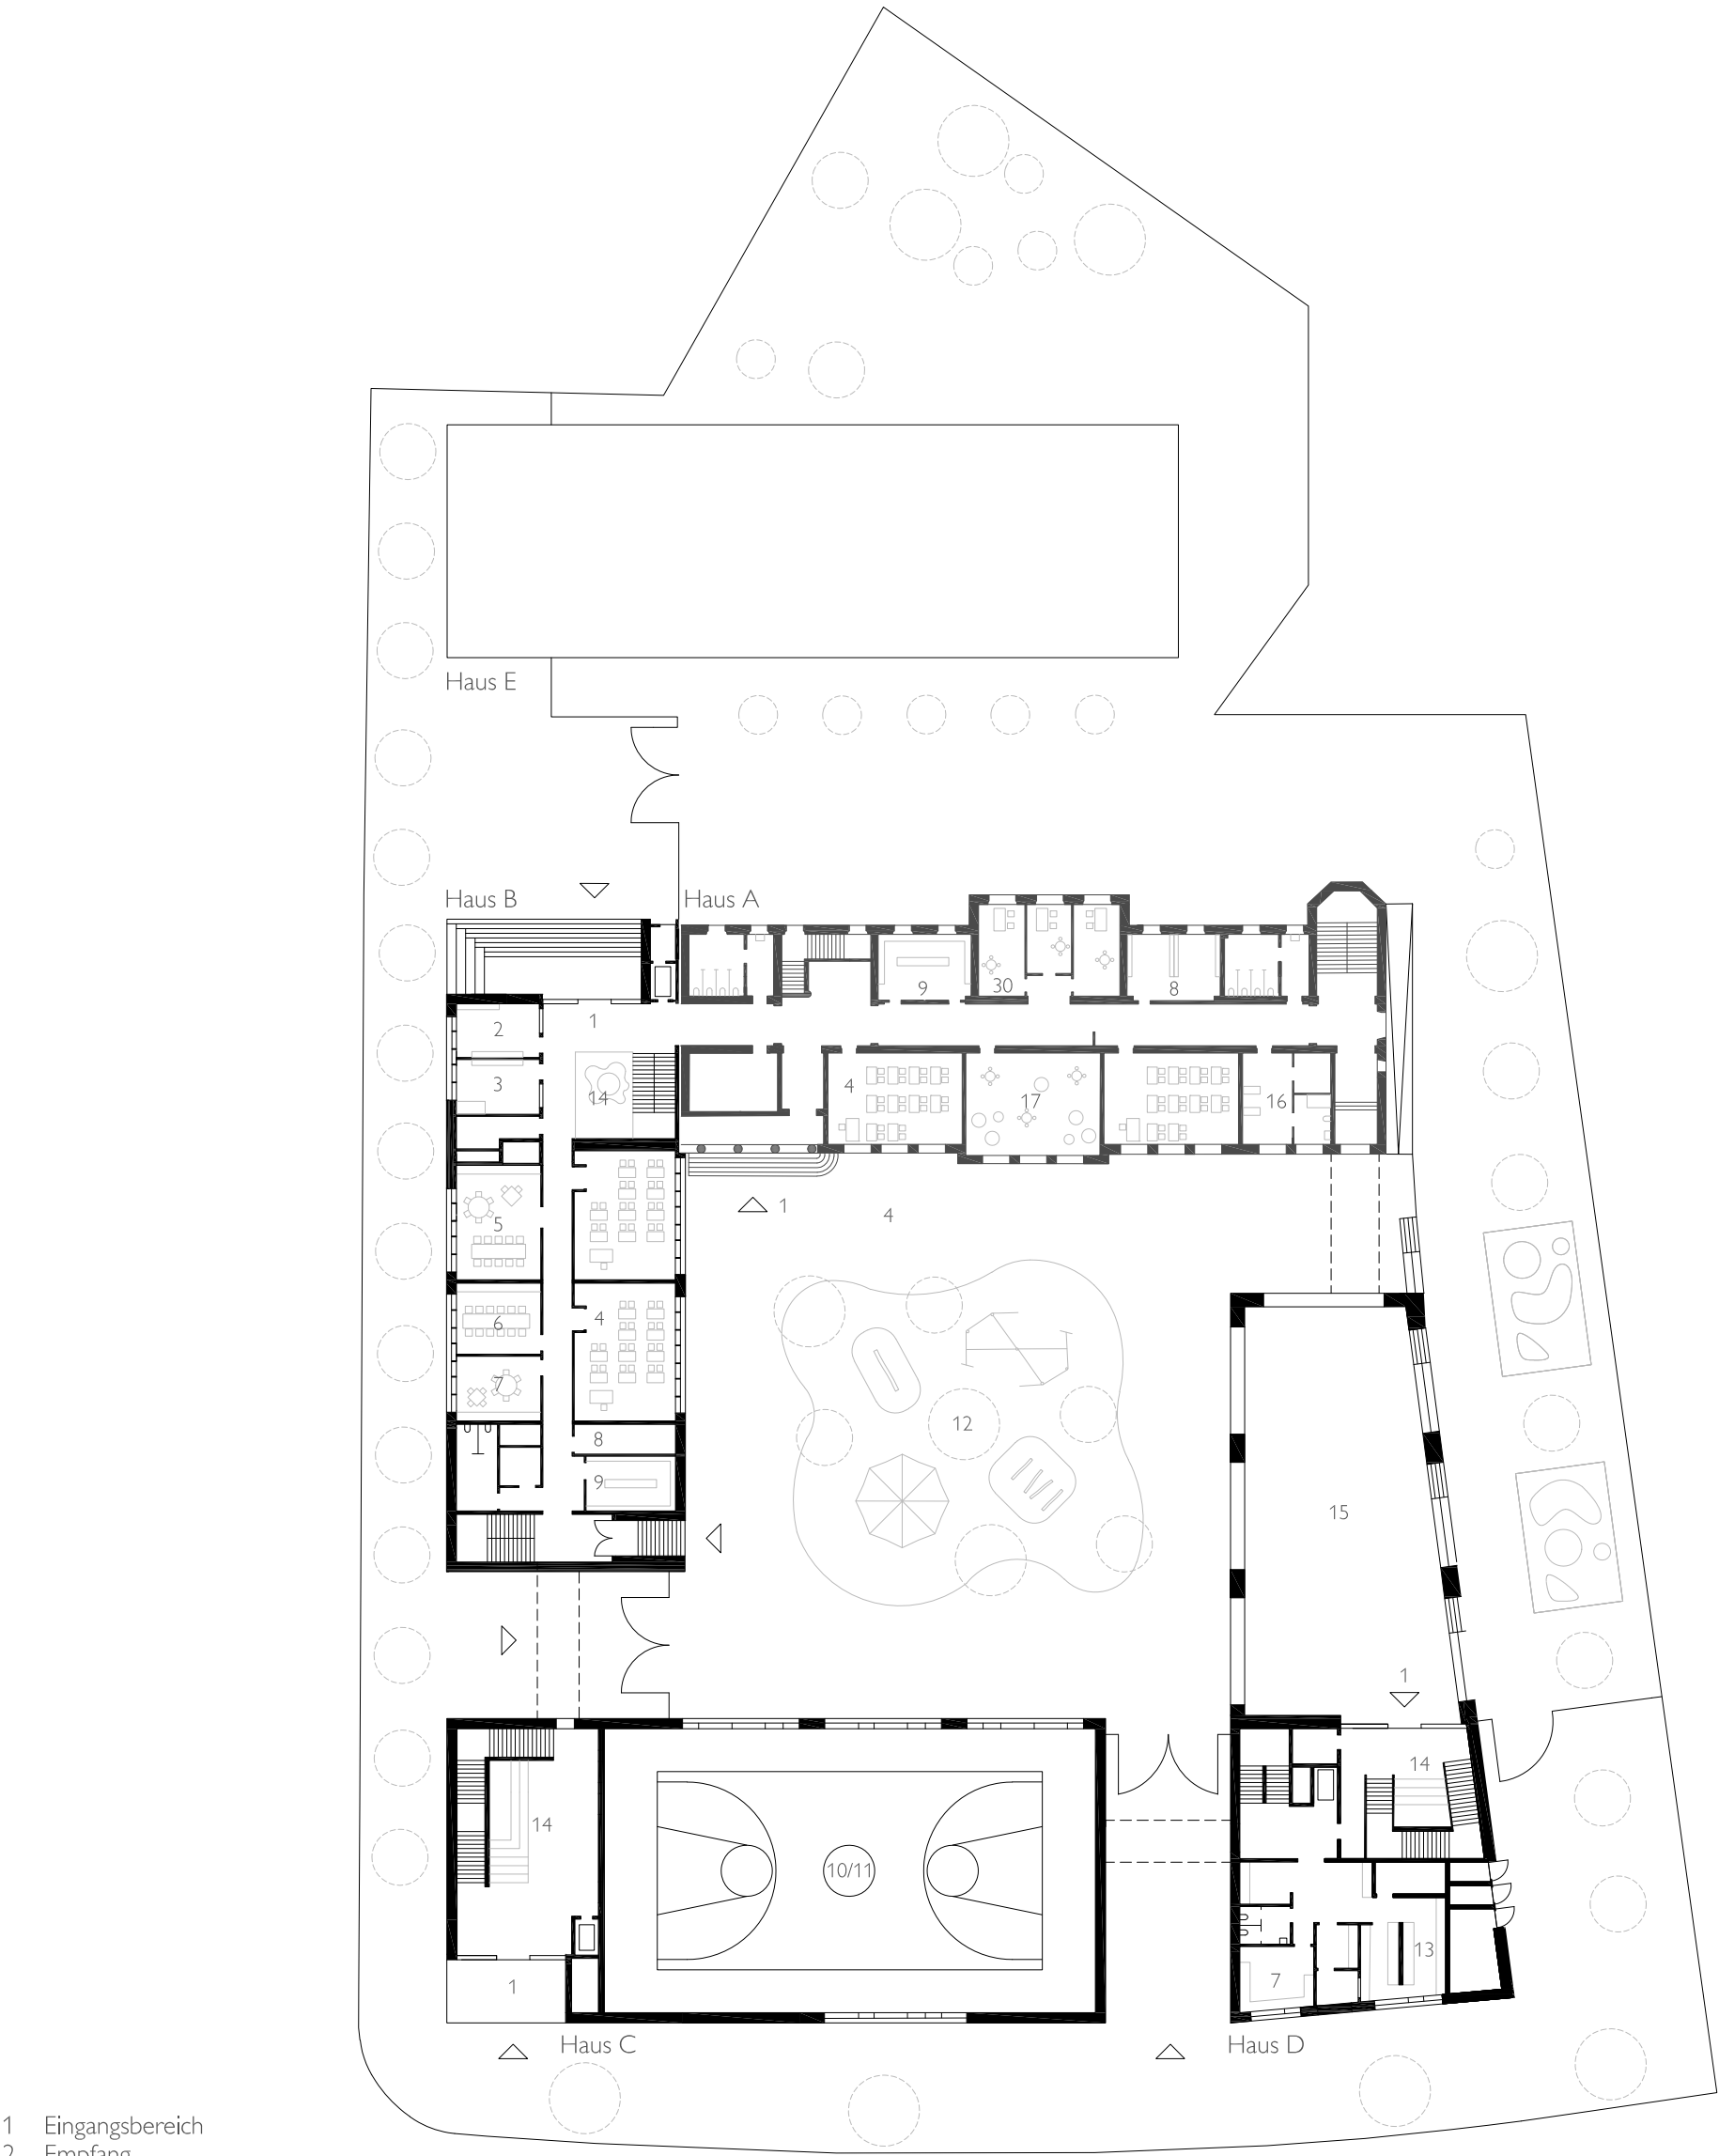

- 1 Eingangsbereich
- 2 Empfang
- 3 Pförtnerloge
- 4 Klassenzimmer
- 5 Lehrerzimmer
- 6 Konferenzraum
- 7 Büro
- 8 Lagerraum / Drucker
- 9 Garderobe
- 10 Luftraum
- 11 Sporthalle
- 12 Pausenhof
- 13 Küche
- 14 Treppenhaus/Aufenthaltsbereich
- 15 Pausenhof überdacht
- 16 Erste-Hilfe Raum
- 17 Kreativraum
- 30 Logopädie