

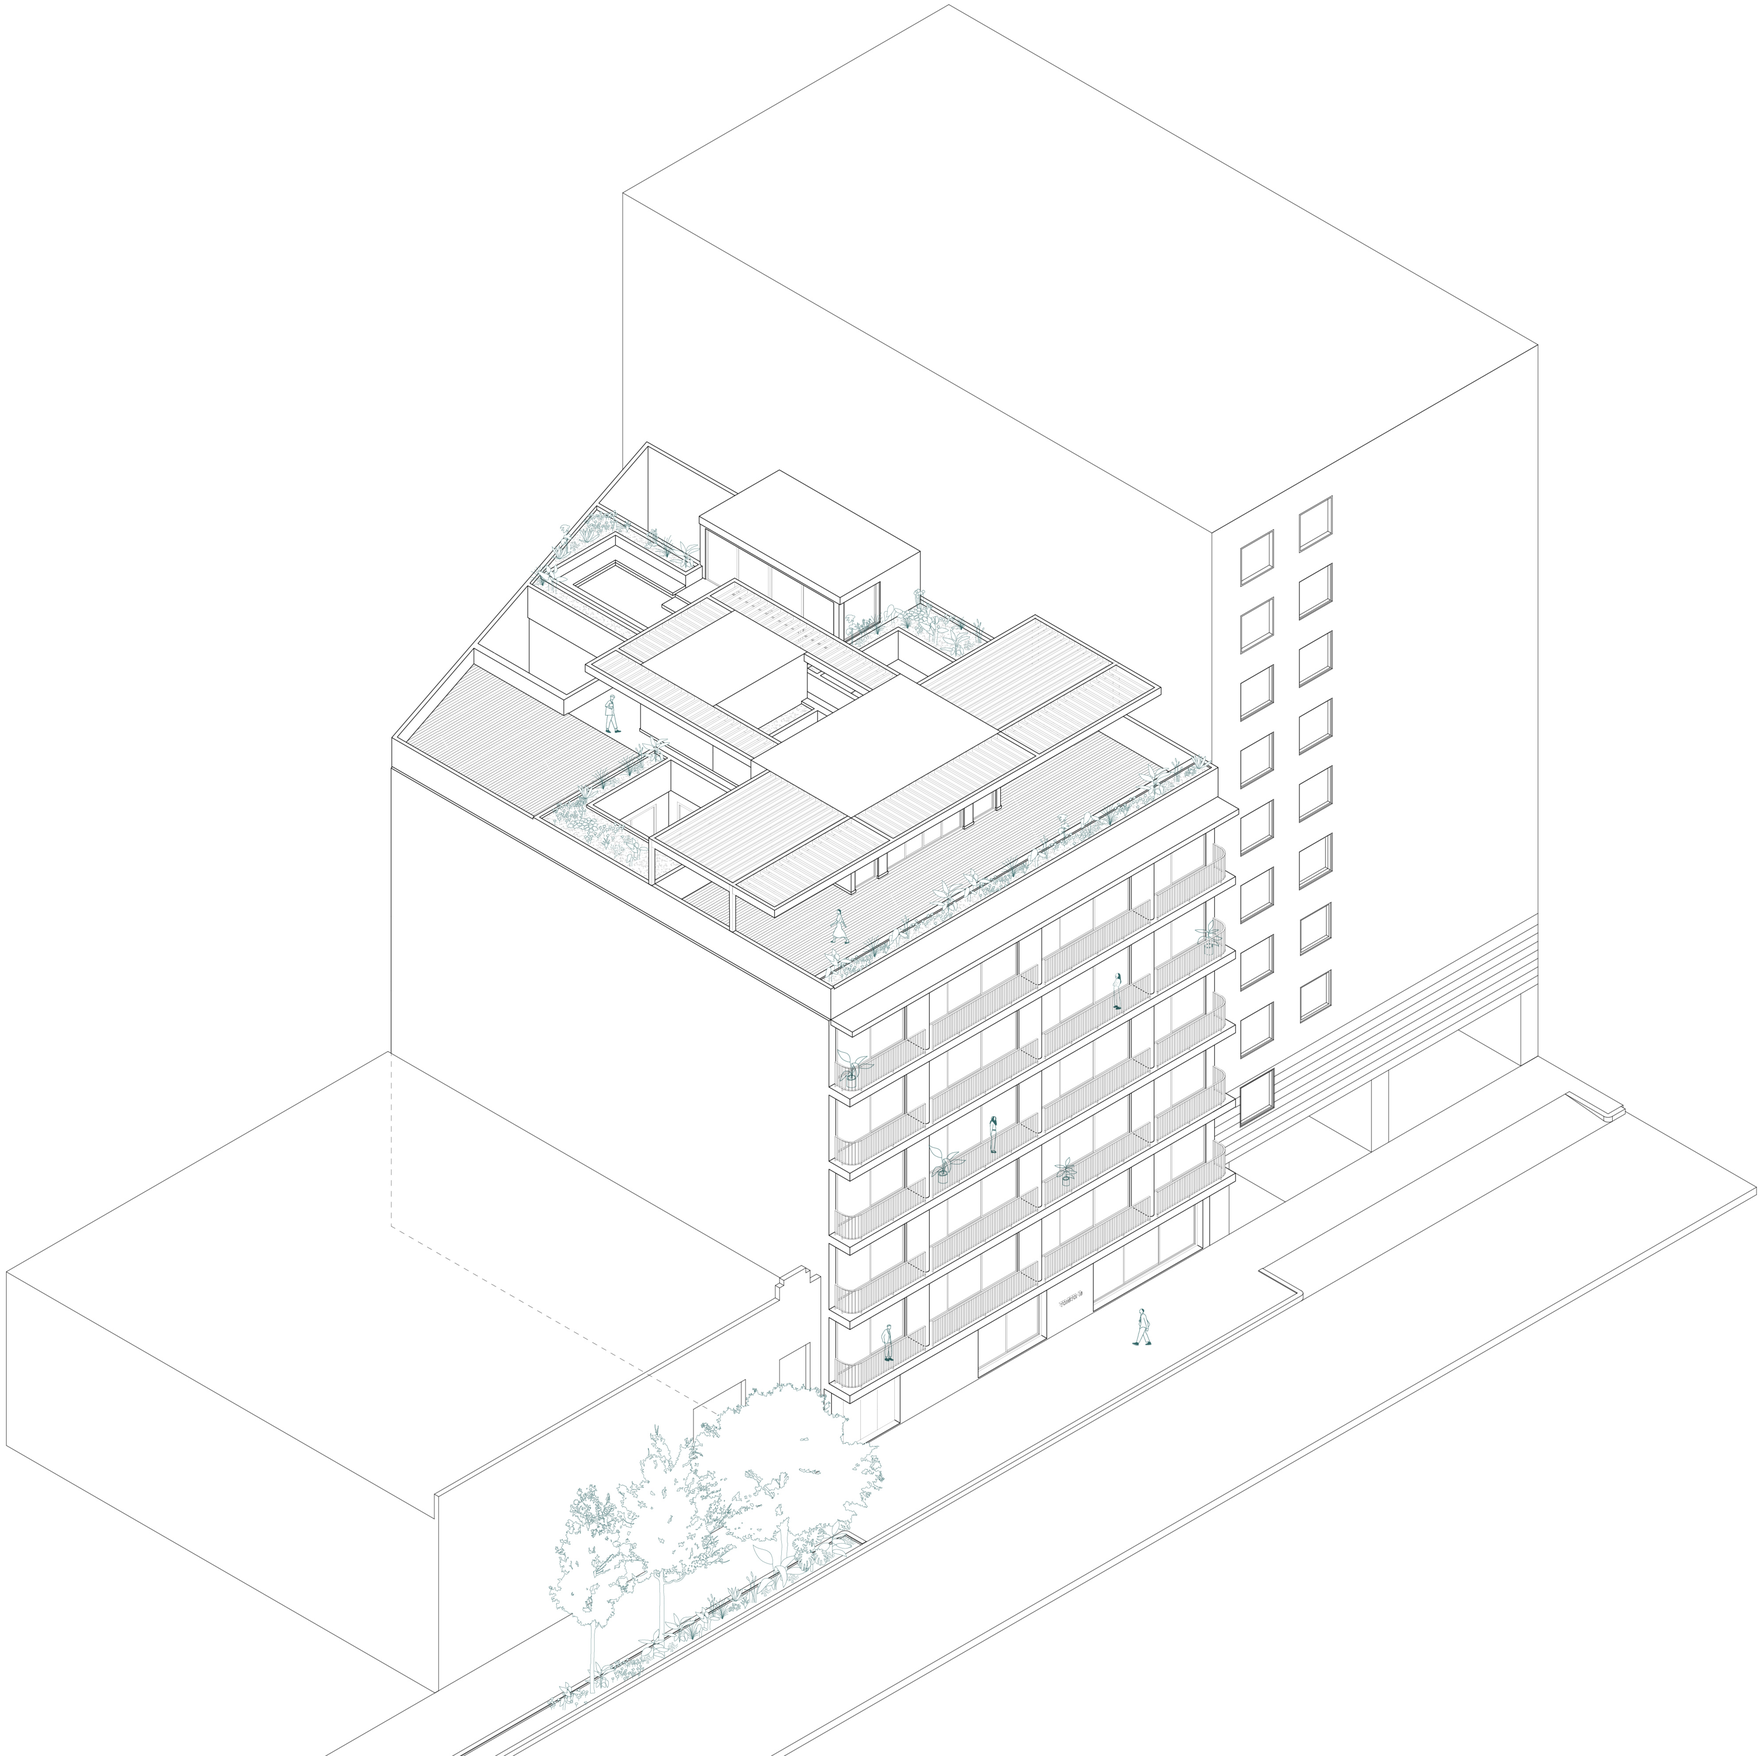


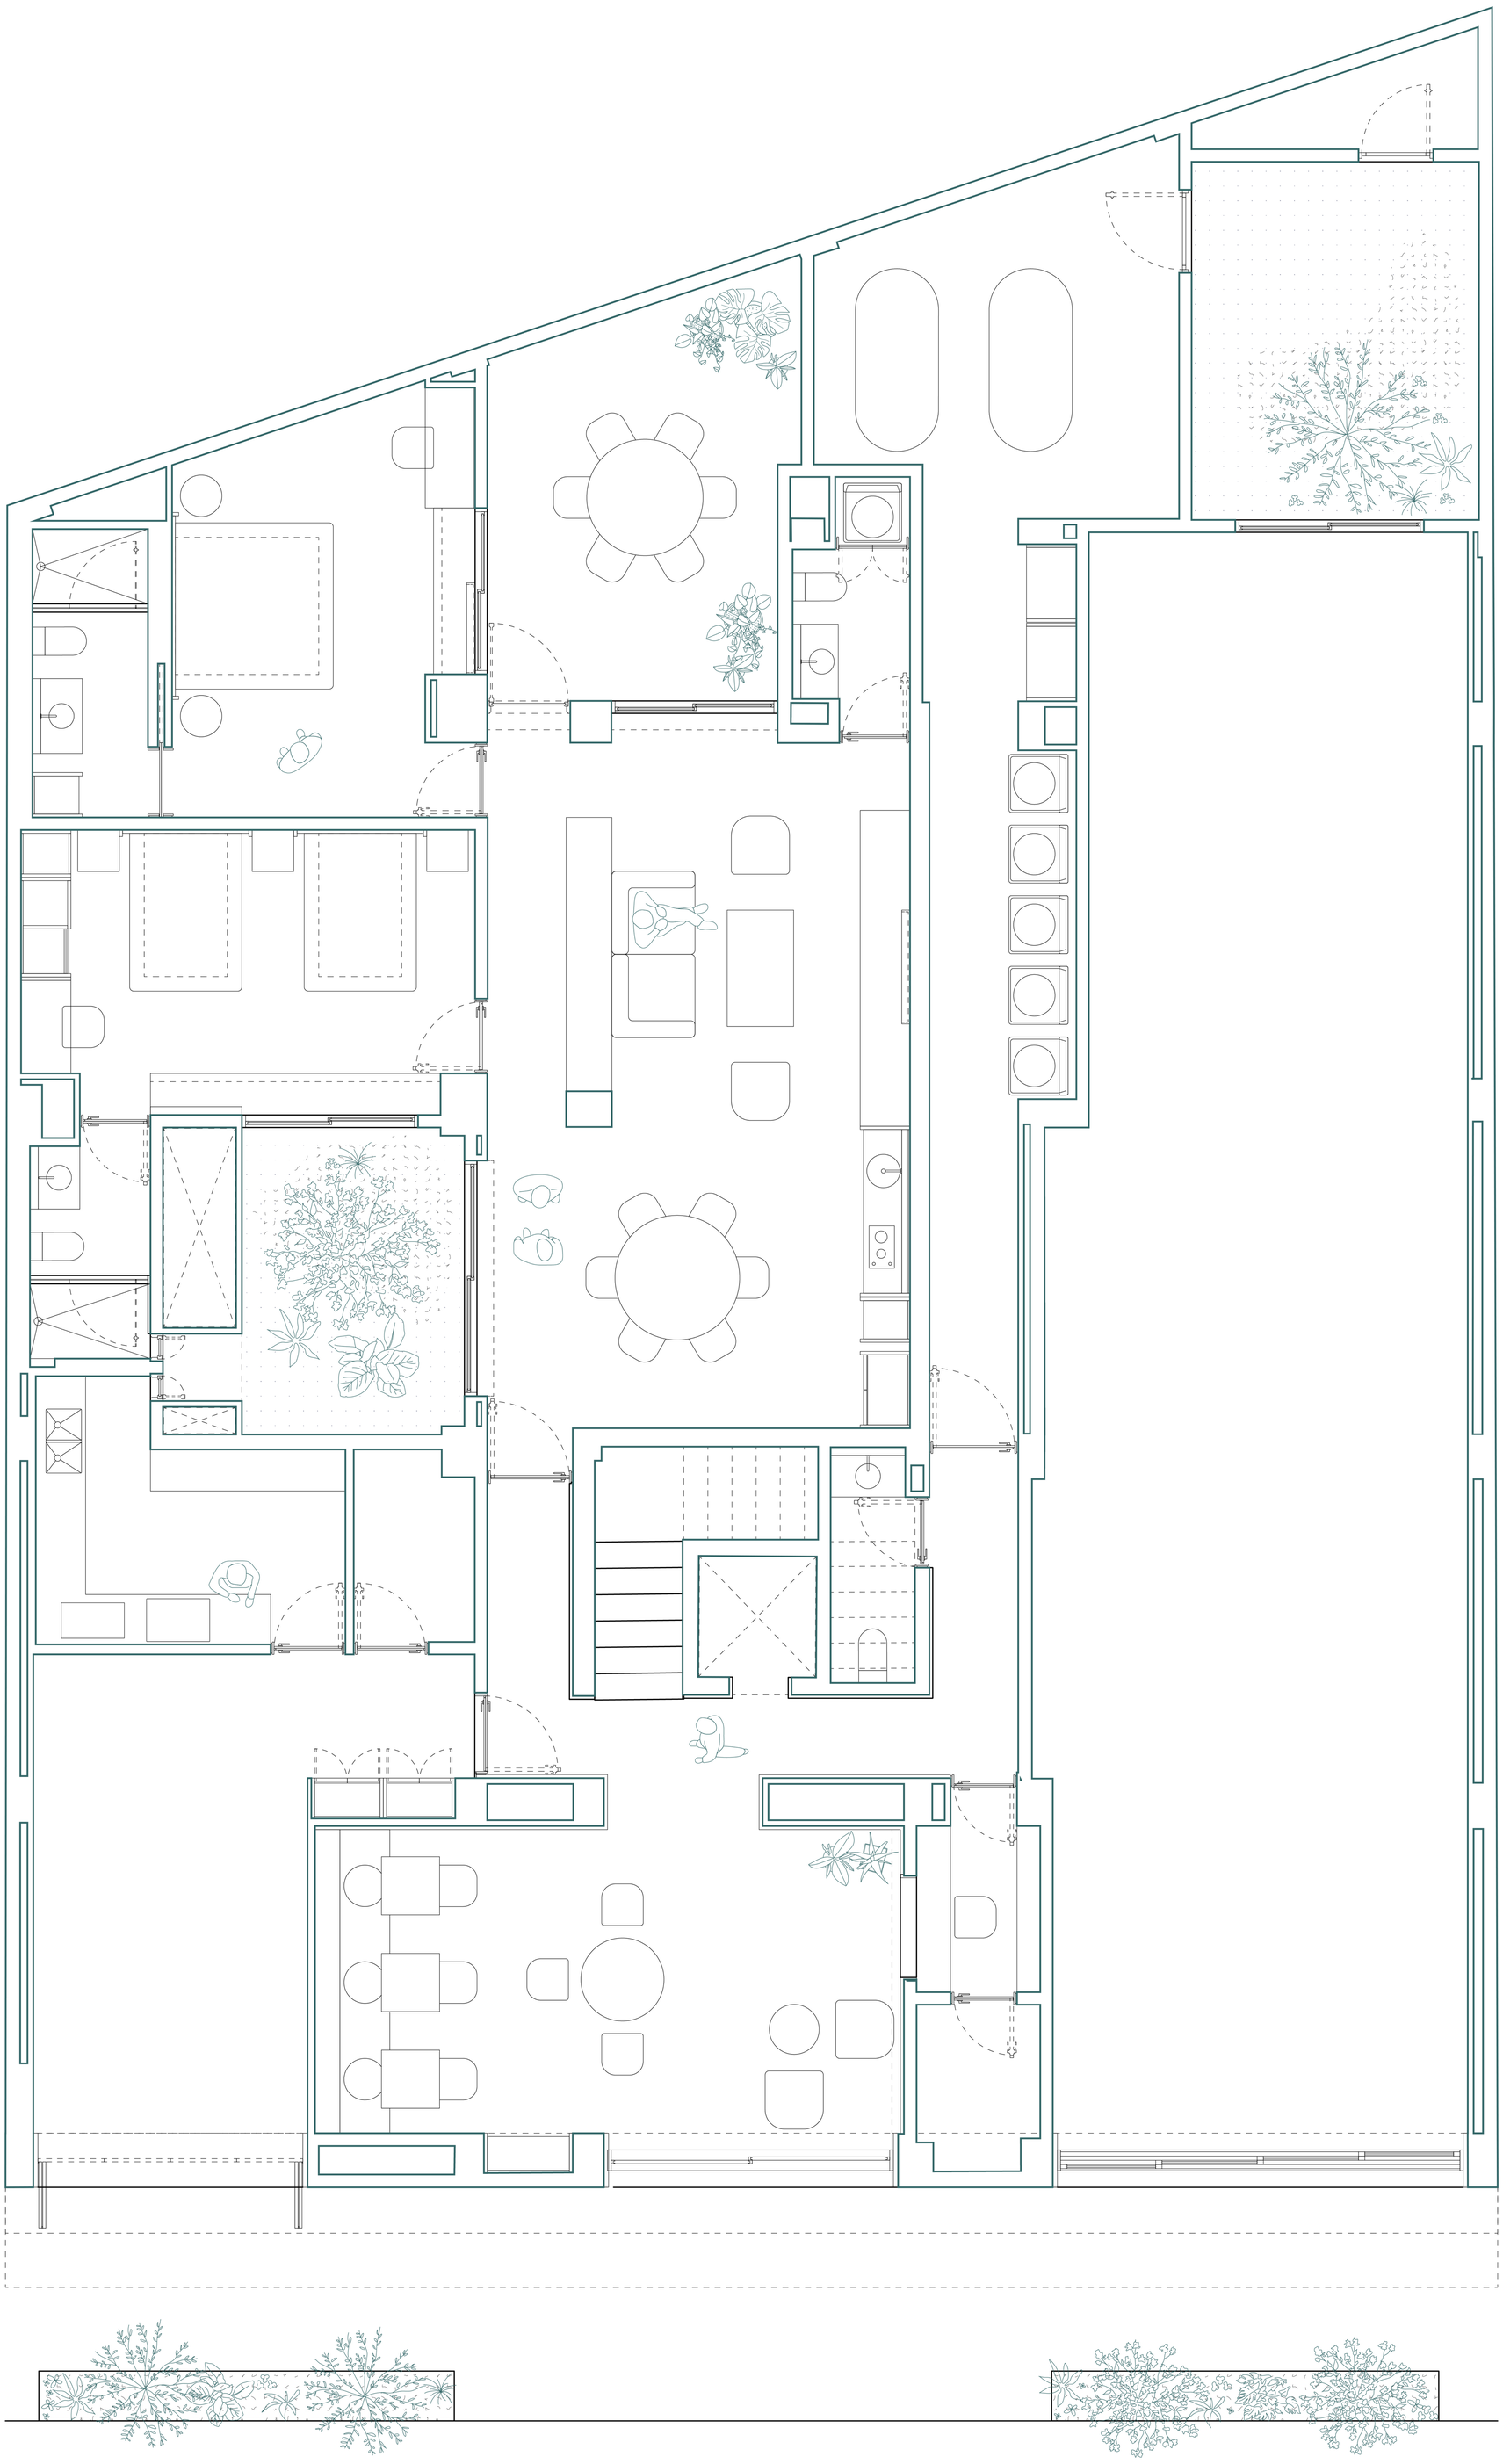


0 0.5 1 2 5 10 m

GROUND FLOOR

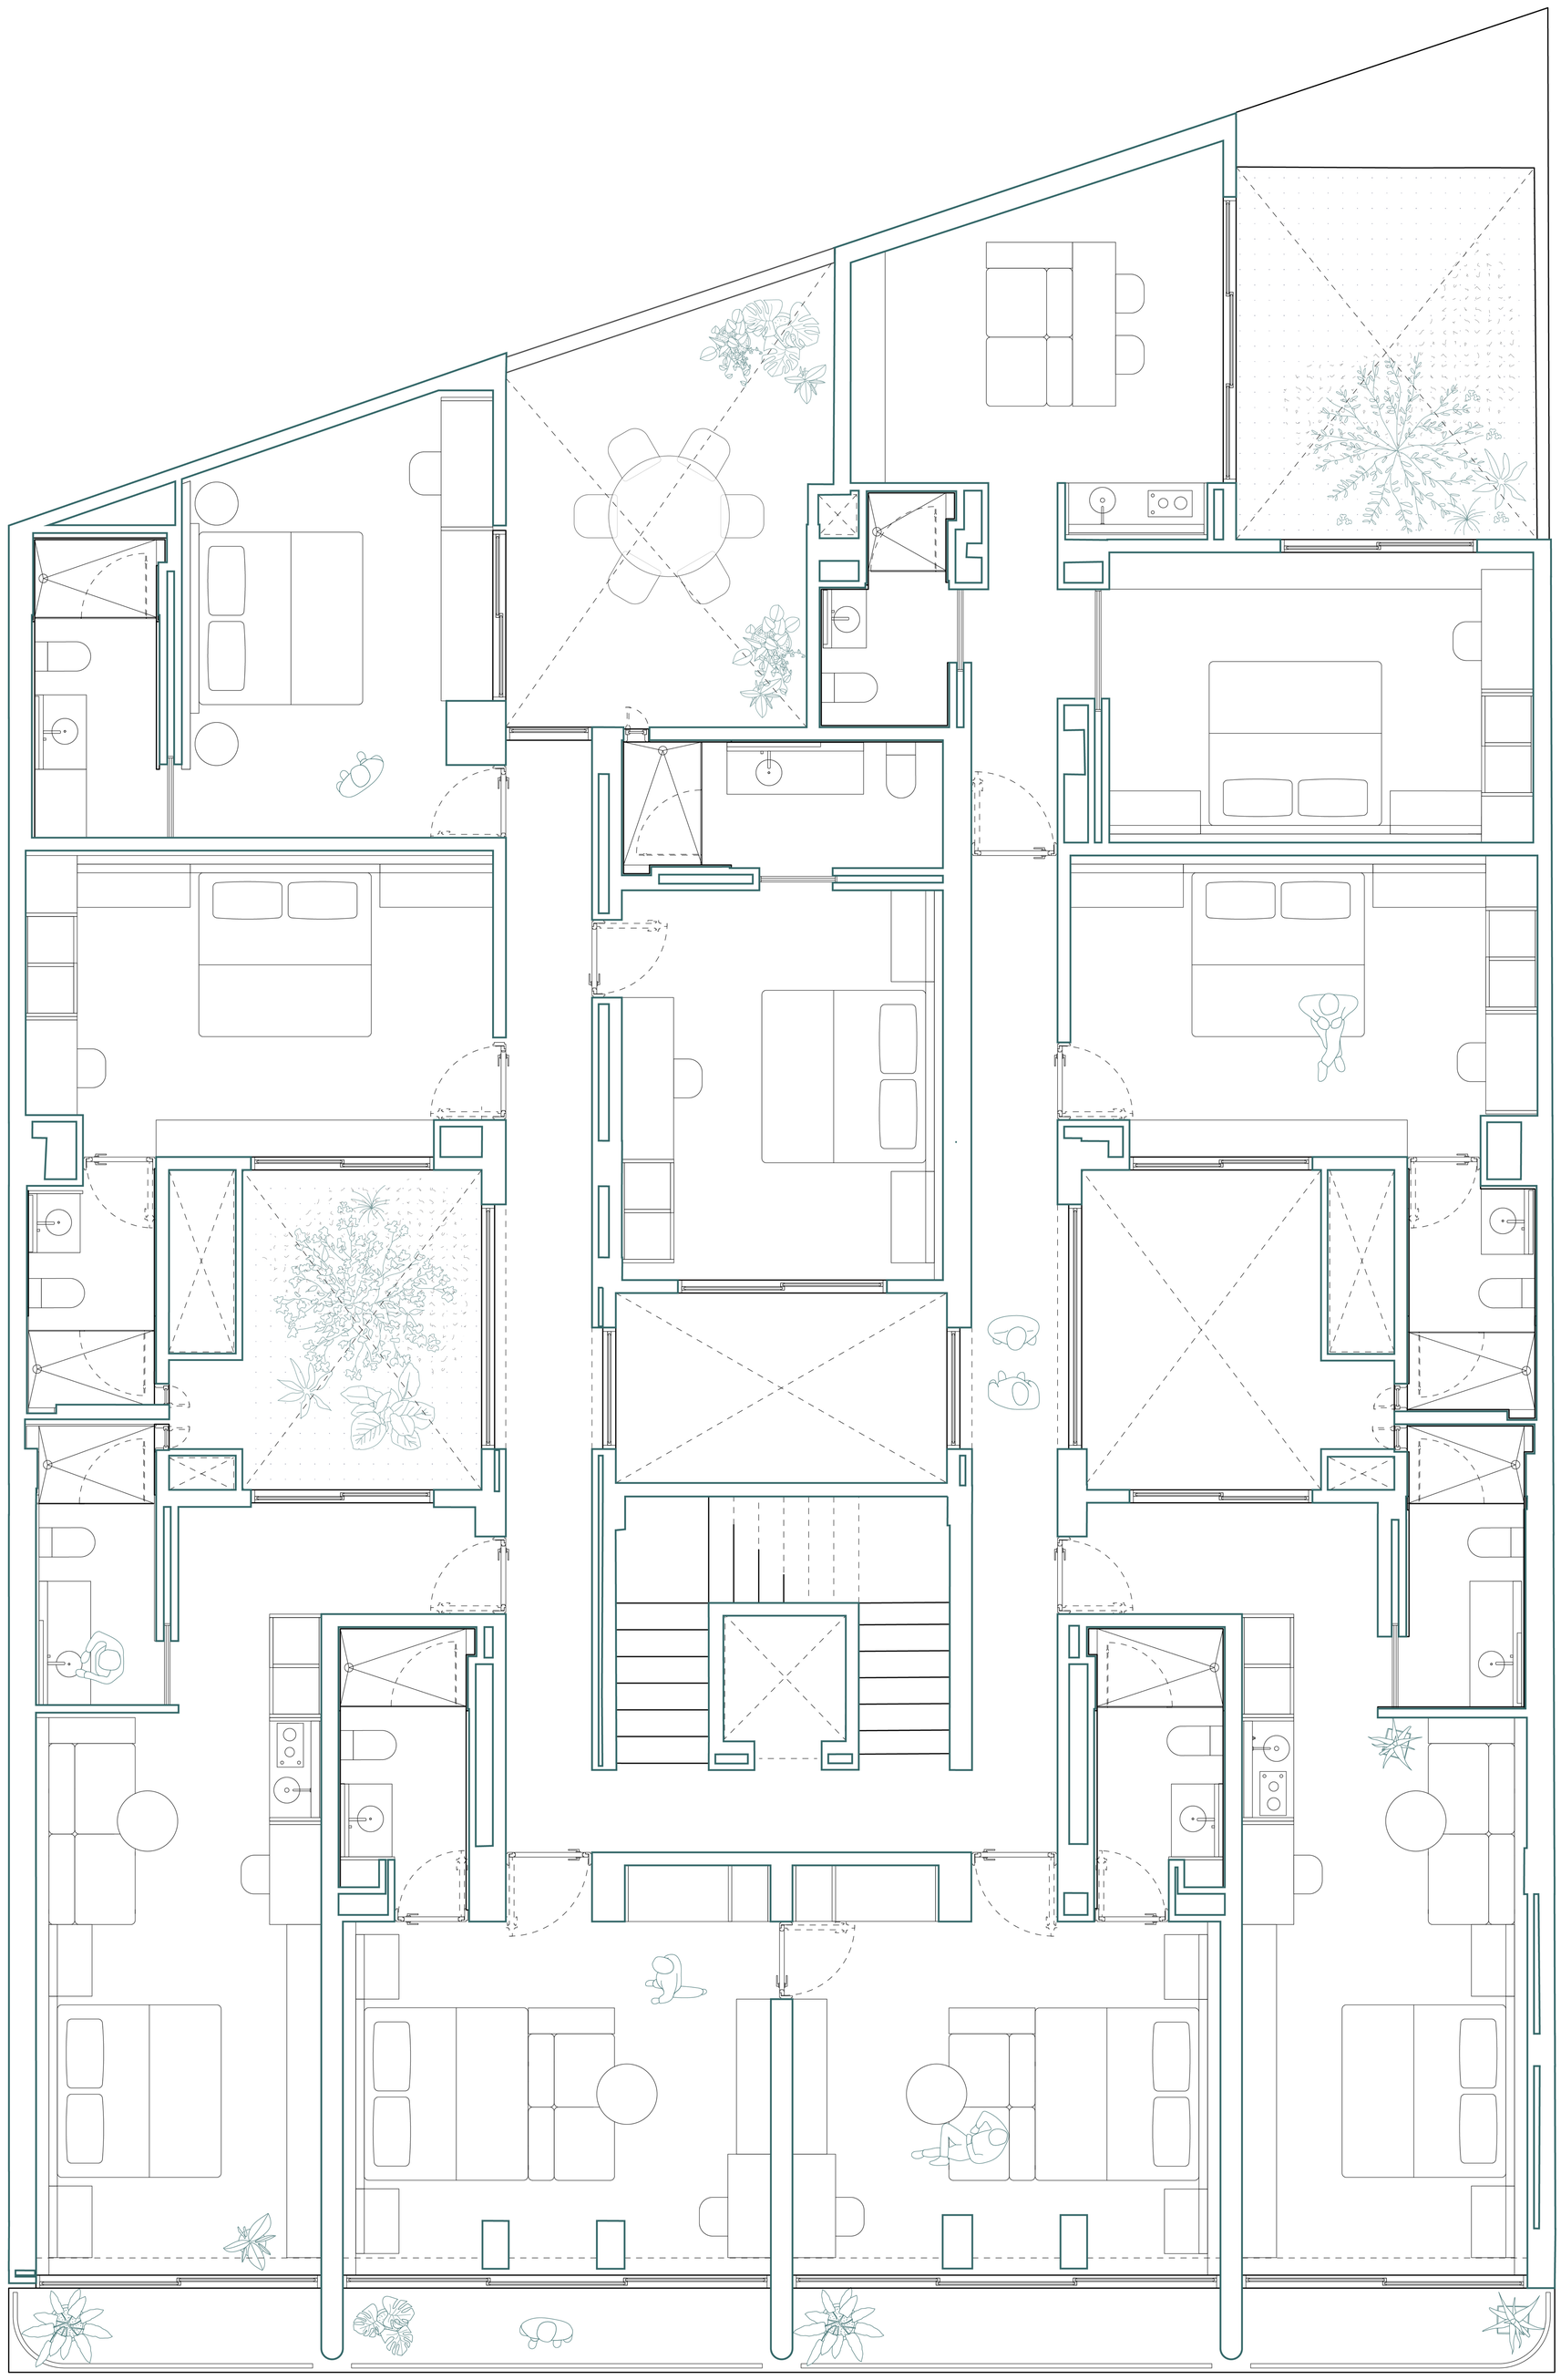

0 0.5 1 2 5 10 m

TYPICAL FLOOR

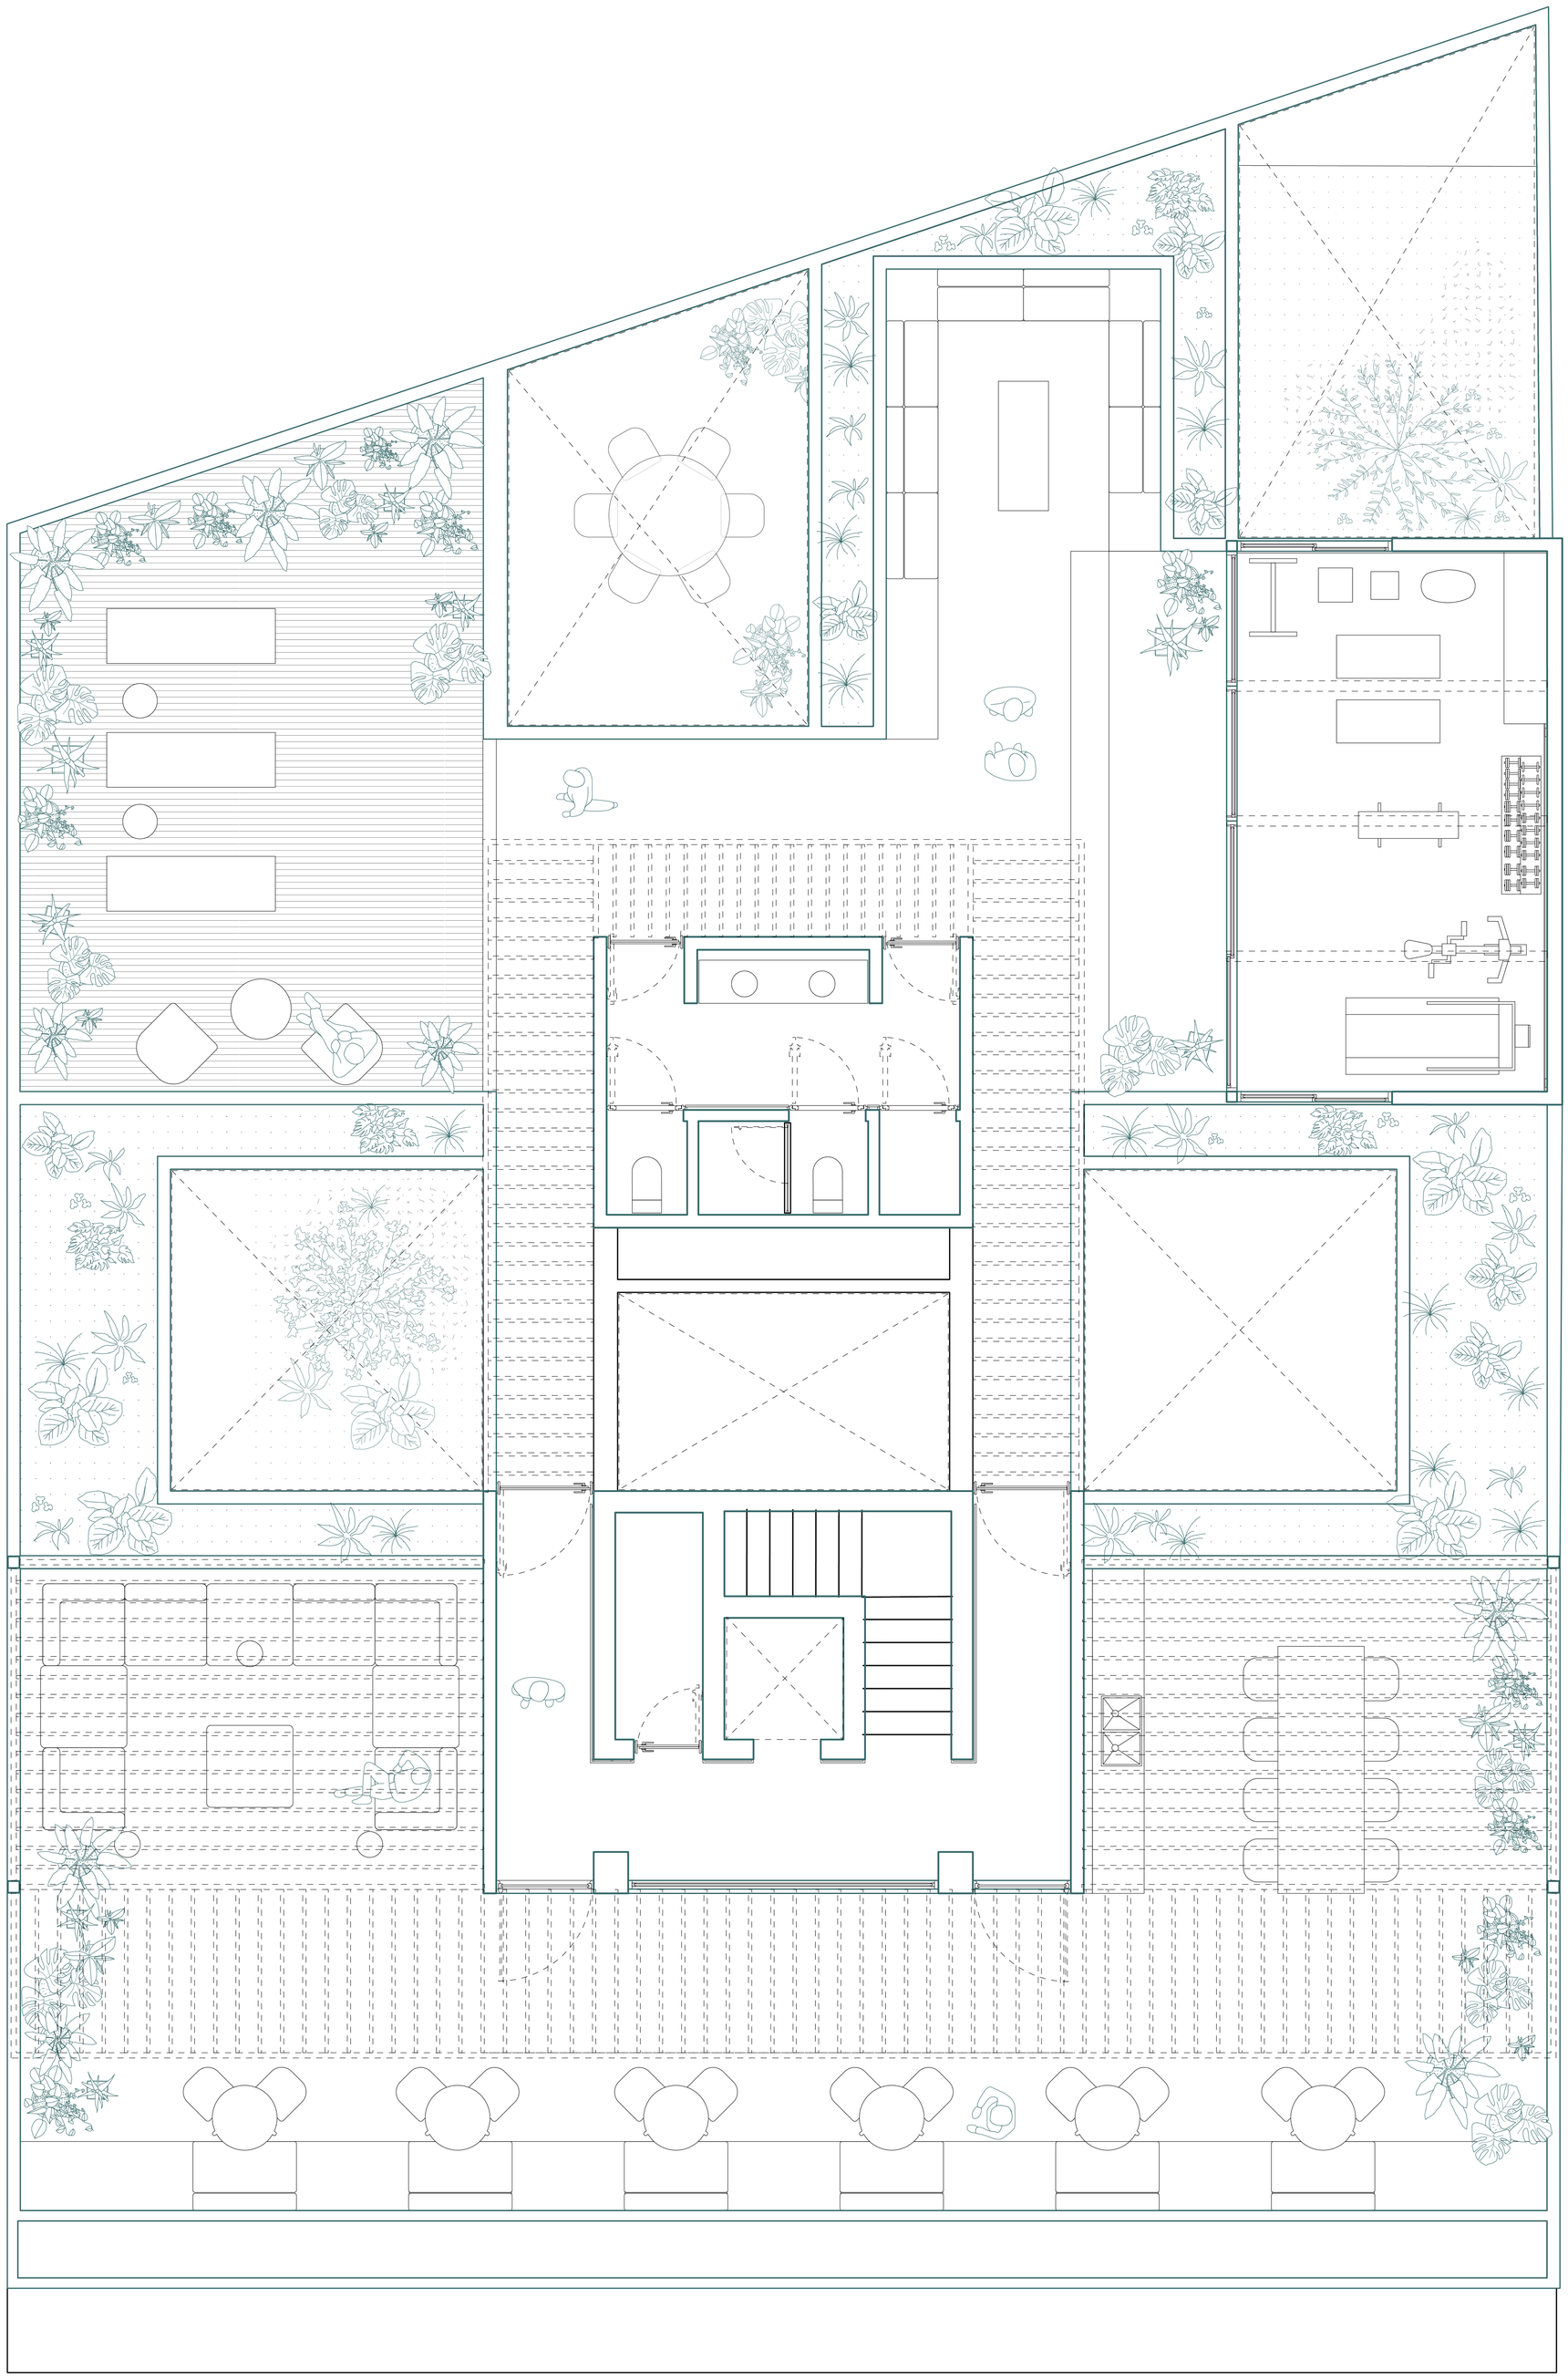

0 0.5 1 2 5 10 m

ROOF GARDEN