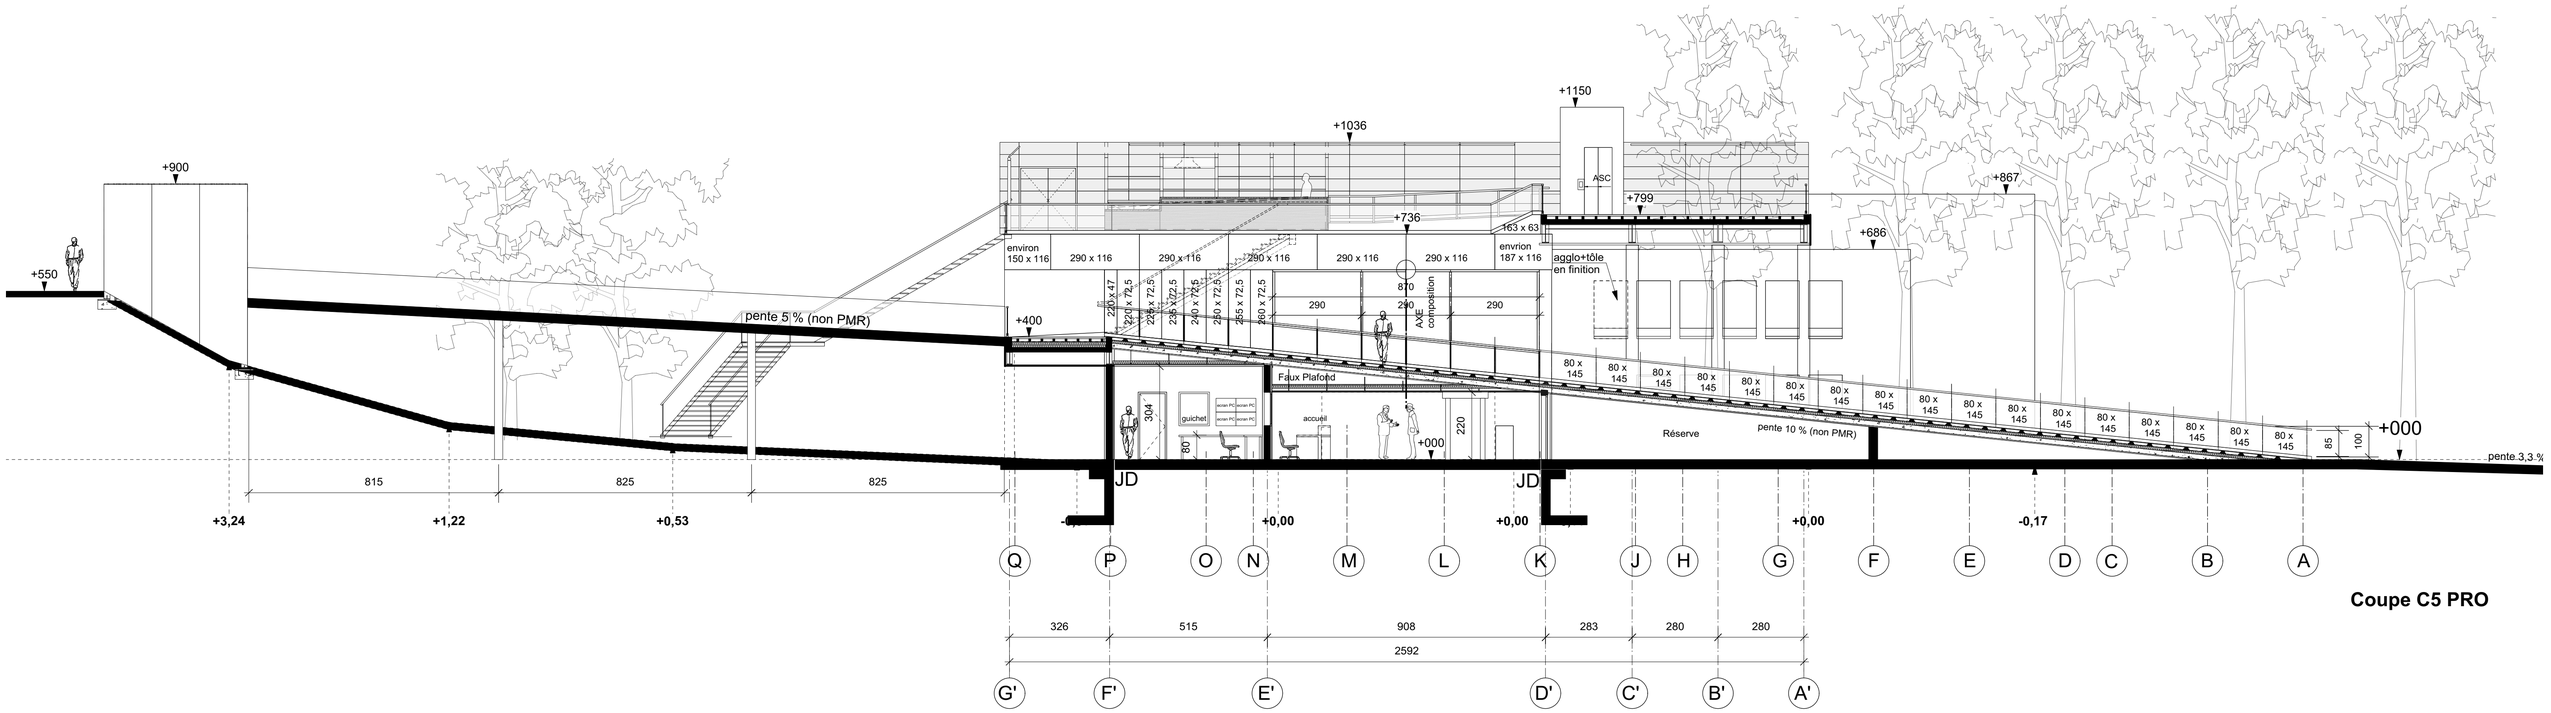

+900
+550
pente 5 % (non PMR)
+1036
+1150
+736
+799
+867
+686
+400
+000
ASC
environ 150 x 116
290 x 116
290 x 116
290 x 116
290 x 116
290 x 116
envrion 187 x 116
163 x 63
agglo+tôle en finition
220 x 47
220 x 72,5
225 x 72,5
235 x 72,5
240 x 72,5
250 x 72,5
255 x 72,5
260 x 72,5
870
axe composition
290
290
290
Faux Plafond
guichet
accueil
304
80
220
80 x 145
Réserve
pente 10 % (non PMR)
85
100
pente 3,3 %
JD
JD
815
825
825
+3,24
+1,22
+0,53
-0,17
+0,00
+0,00
+0,00
+0,00
Q
P
O
N
M
L
K
J
H
G
F
E
D
C
B
A
326
515
908
283
280
280
2592
G'
F'
E'
D'
C'
B'
A'

Coupe C5 PRO