

Site Plan / Plan d'implantation

- 1

New rear construction / Ajout arrière
- 2

Existing building / Bâtiment existant conservé
- 3

Terrace / Terrasse
- 4

Pool / Piscine
- 5


Spa / Spa
- 6

Sauna / Sauna
- 7

Neighboring buildings / Bâtiments voisins
- 8

Skylights / Puits de lumière
- 9

Garage entrance / Allée véhiculaire

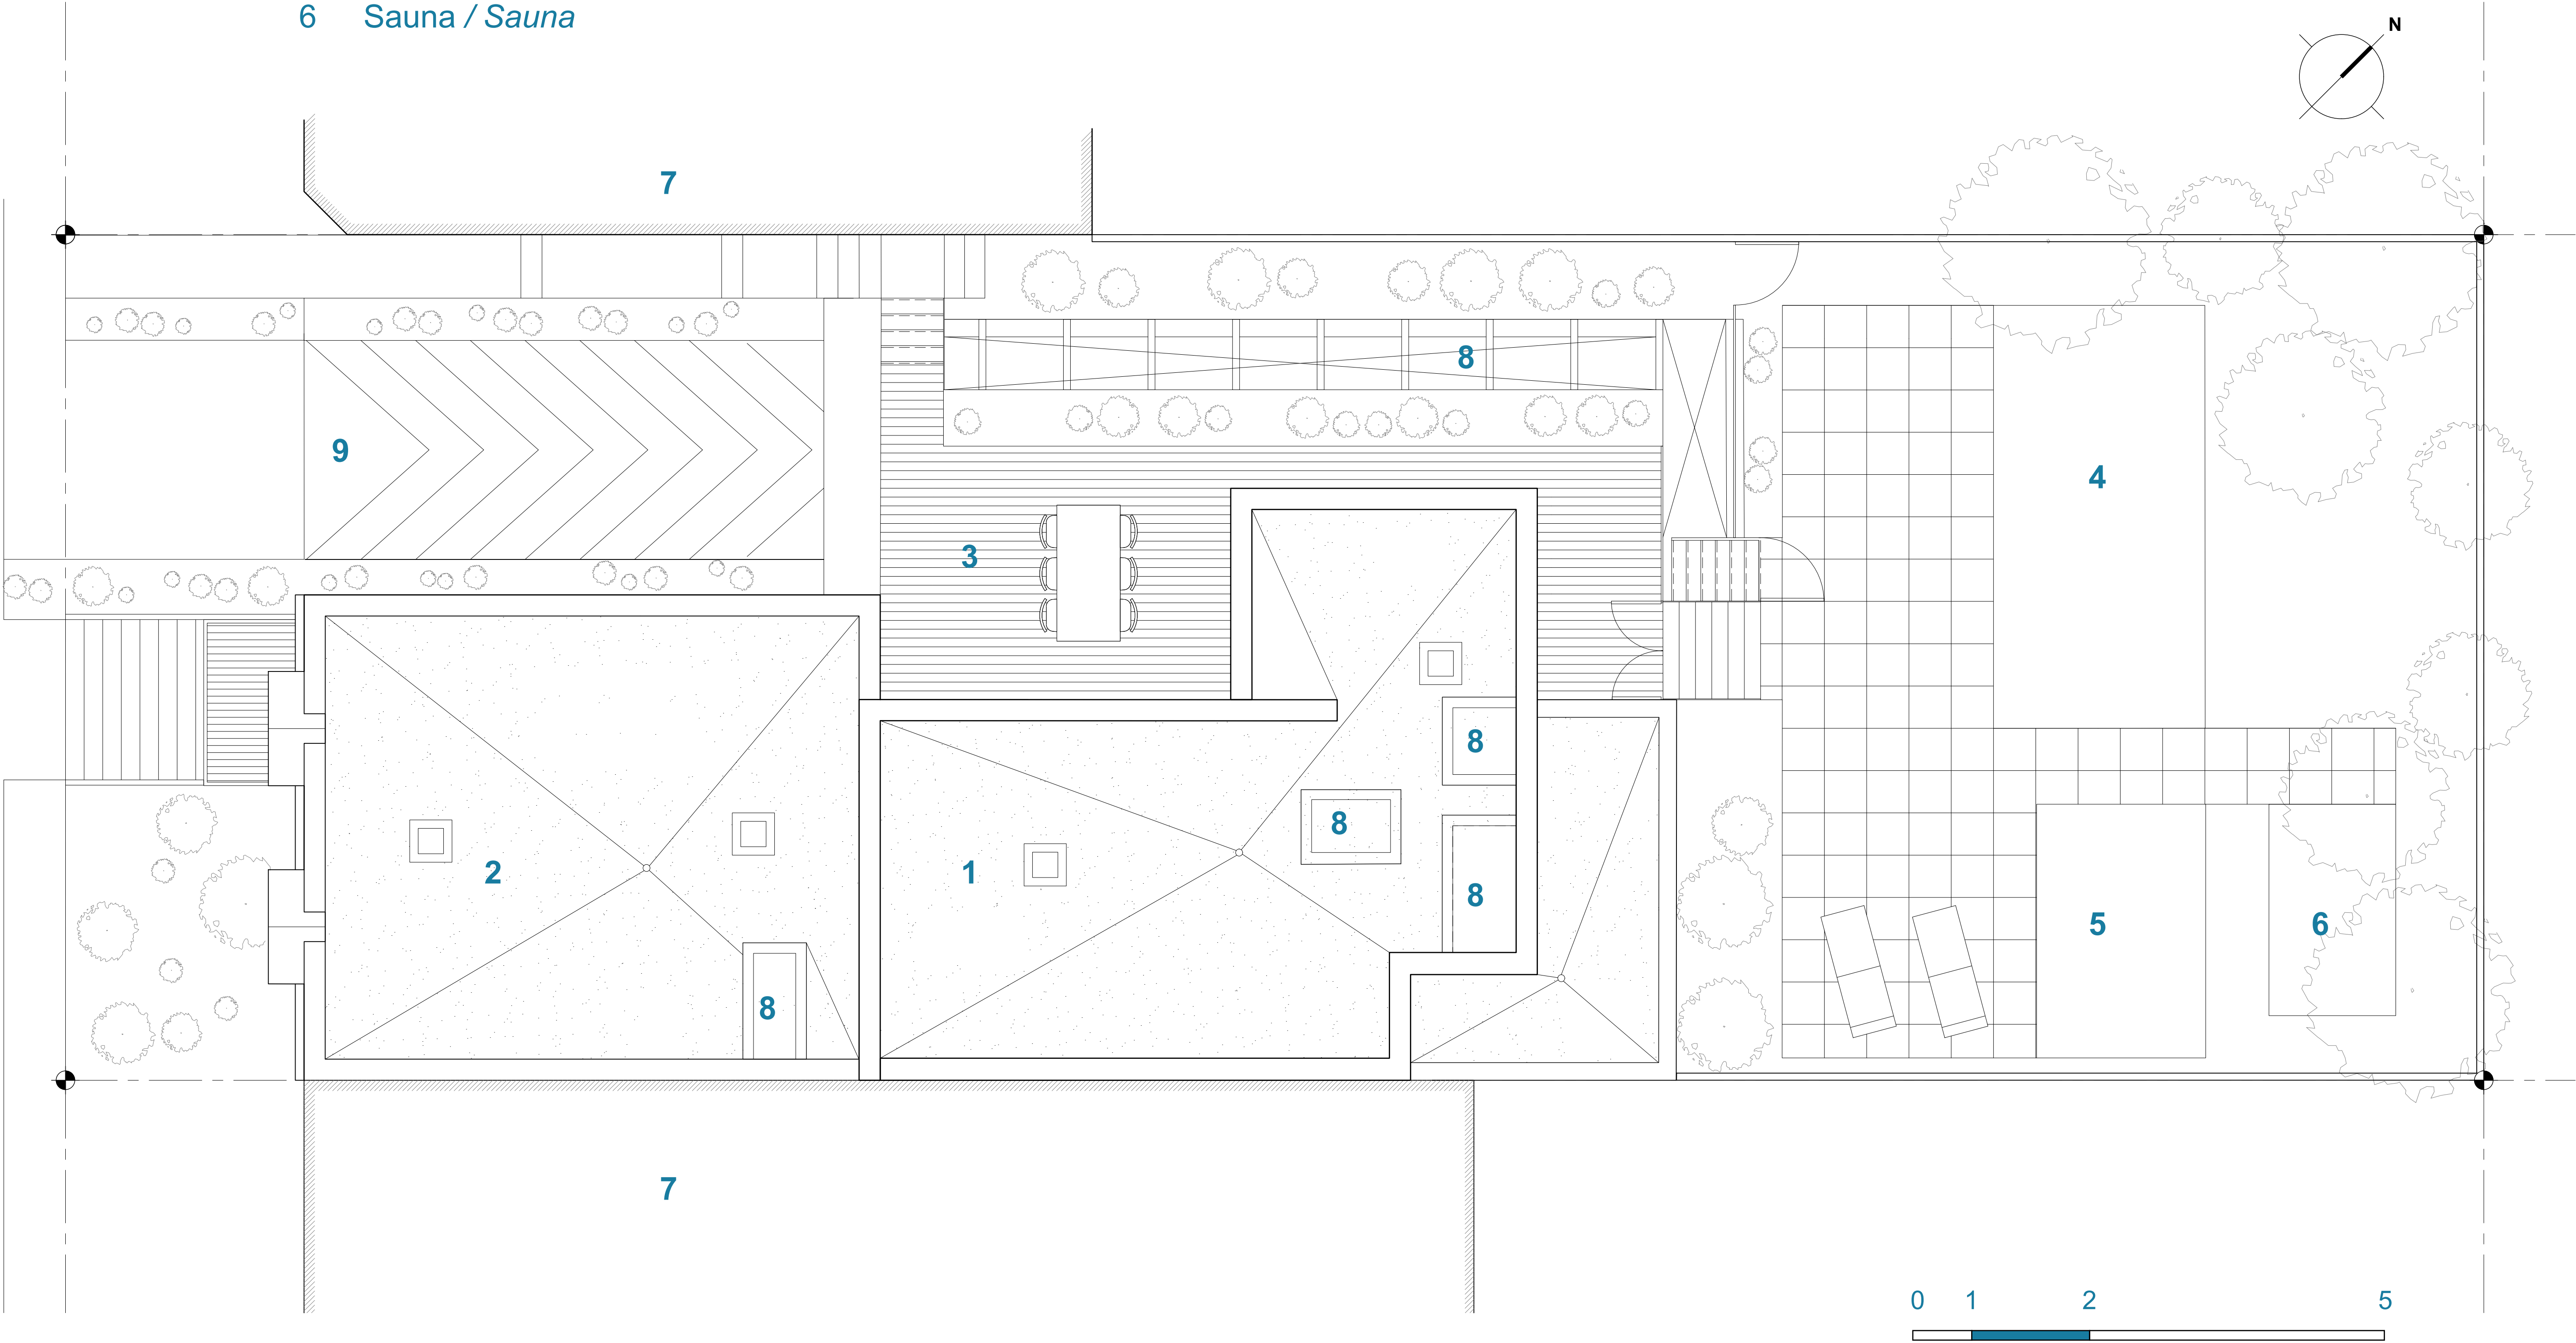



Basement plan / Plan du sous-sol

- 1

Double garage / Garage double
- 2

Garage entrance / Allée véhiculaire
- 3

Mechanical room, storage / Salle mécanique, rangement
- 4

Bedroom 02 / Chambre 02
- 5


Storage / Rangement
- 6

Bedroom 01 / Chambre 01
- 7

Bathroom / Salle de bain
- 8

Water closet / Salle d'eau
- 9

Neighboring buildings / Bâtiments voisins

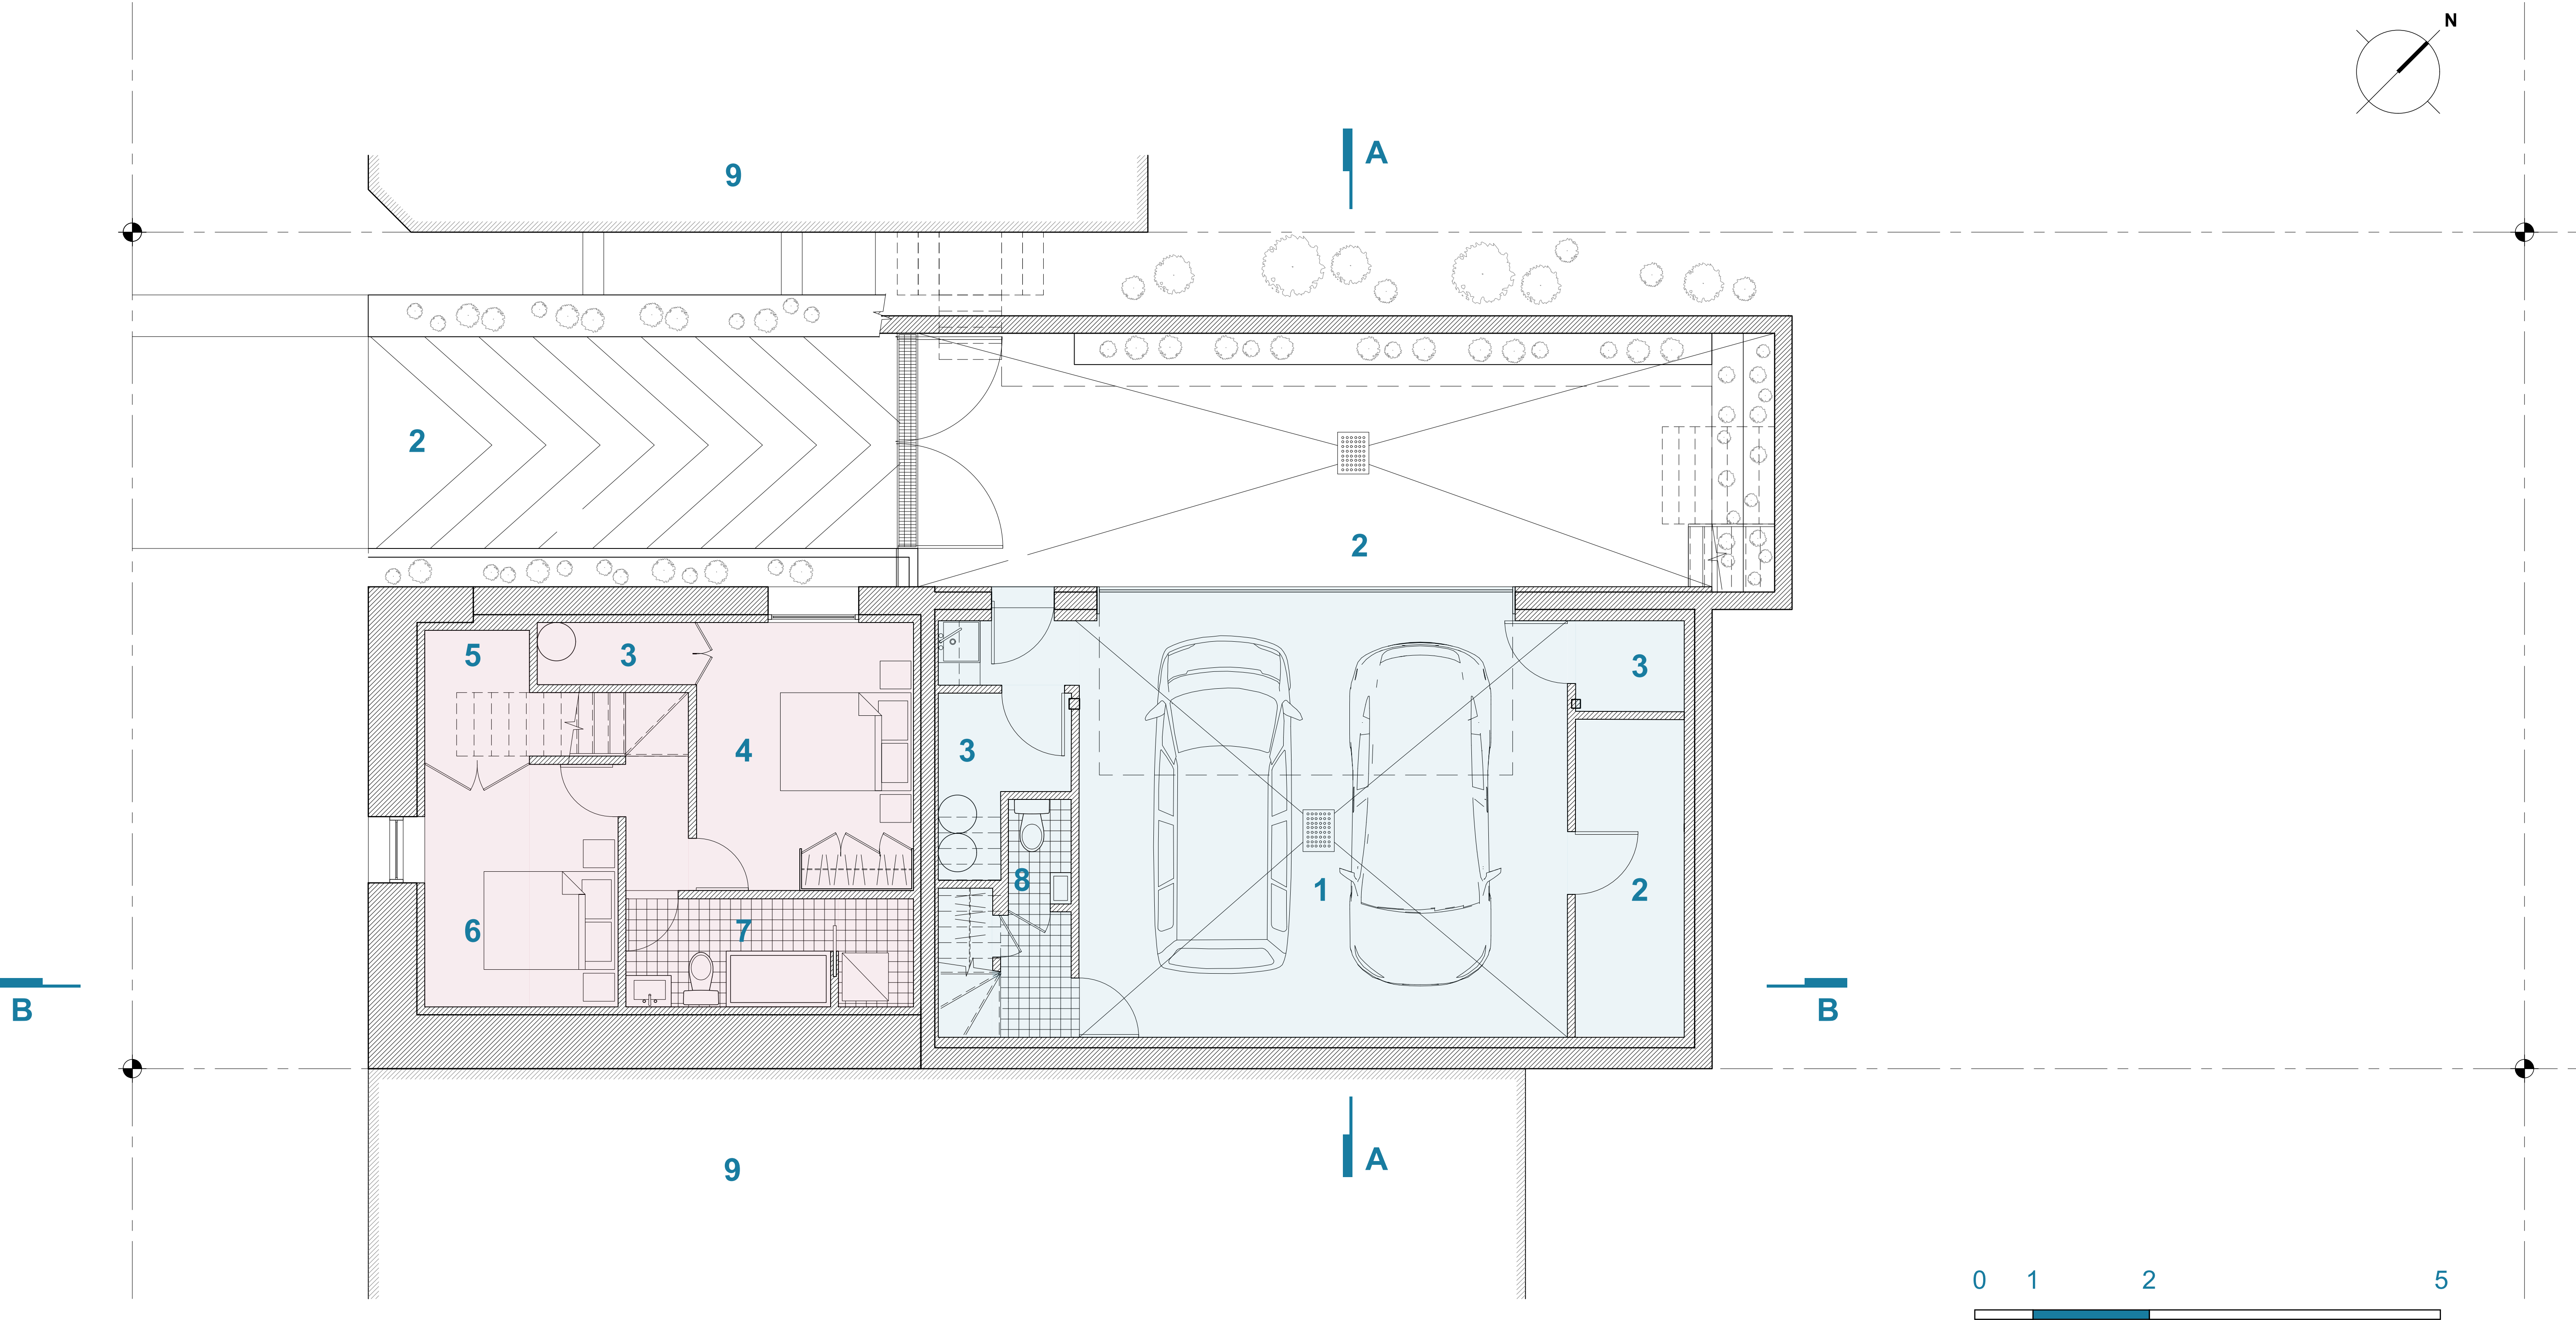



Ground floor plan / *Plan du rez-de-chaussée*

- 1

Access sidewalk / *Trottoir d'accès*
- 2

Terrace / *Terrasse*
- 3

Kitchen and dining room / *Cuisine et salle à manger*
- 4

Living room / *Séjour*
- 5

Water closet / *Salle d'eau*
- 6

Storage / *Rangement*
- 9



Swimming pool / *Piscine*
- 10

Spa / *Spa*
- 11

Electric dry sauna / *Sauna sec électrique*
- 12

Garage entrance / *Entrée véhiculaire*
- 13



Neighboring buildings / *Bâtiments voisins*

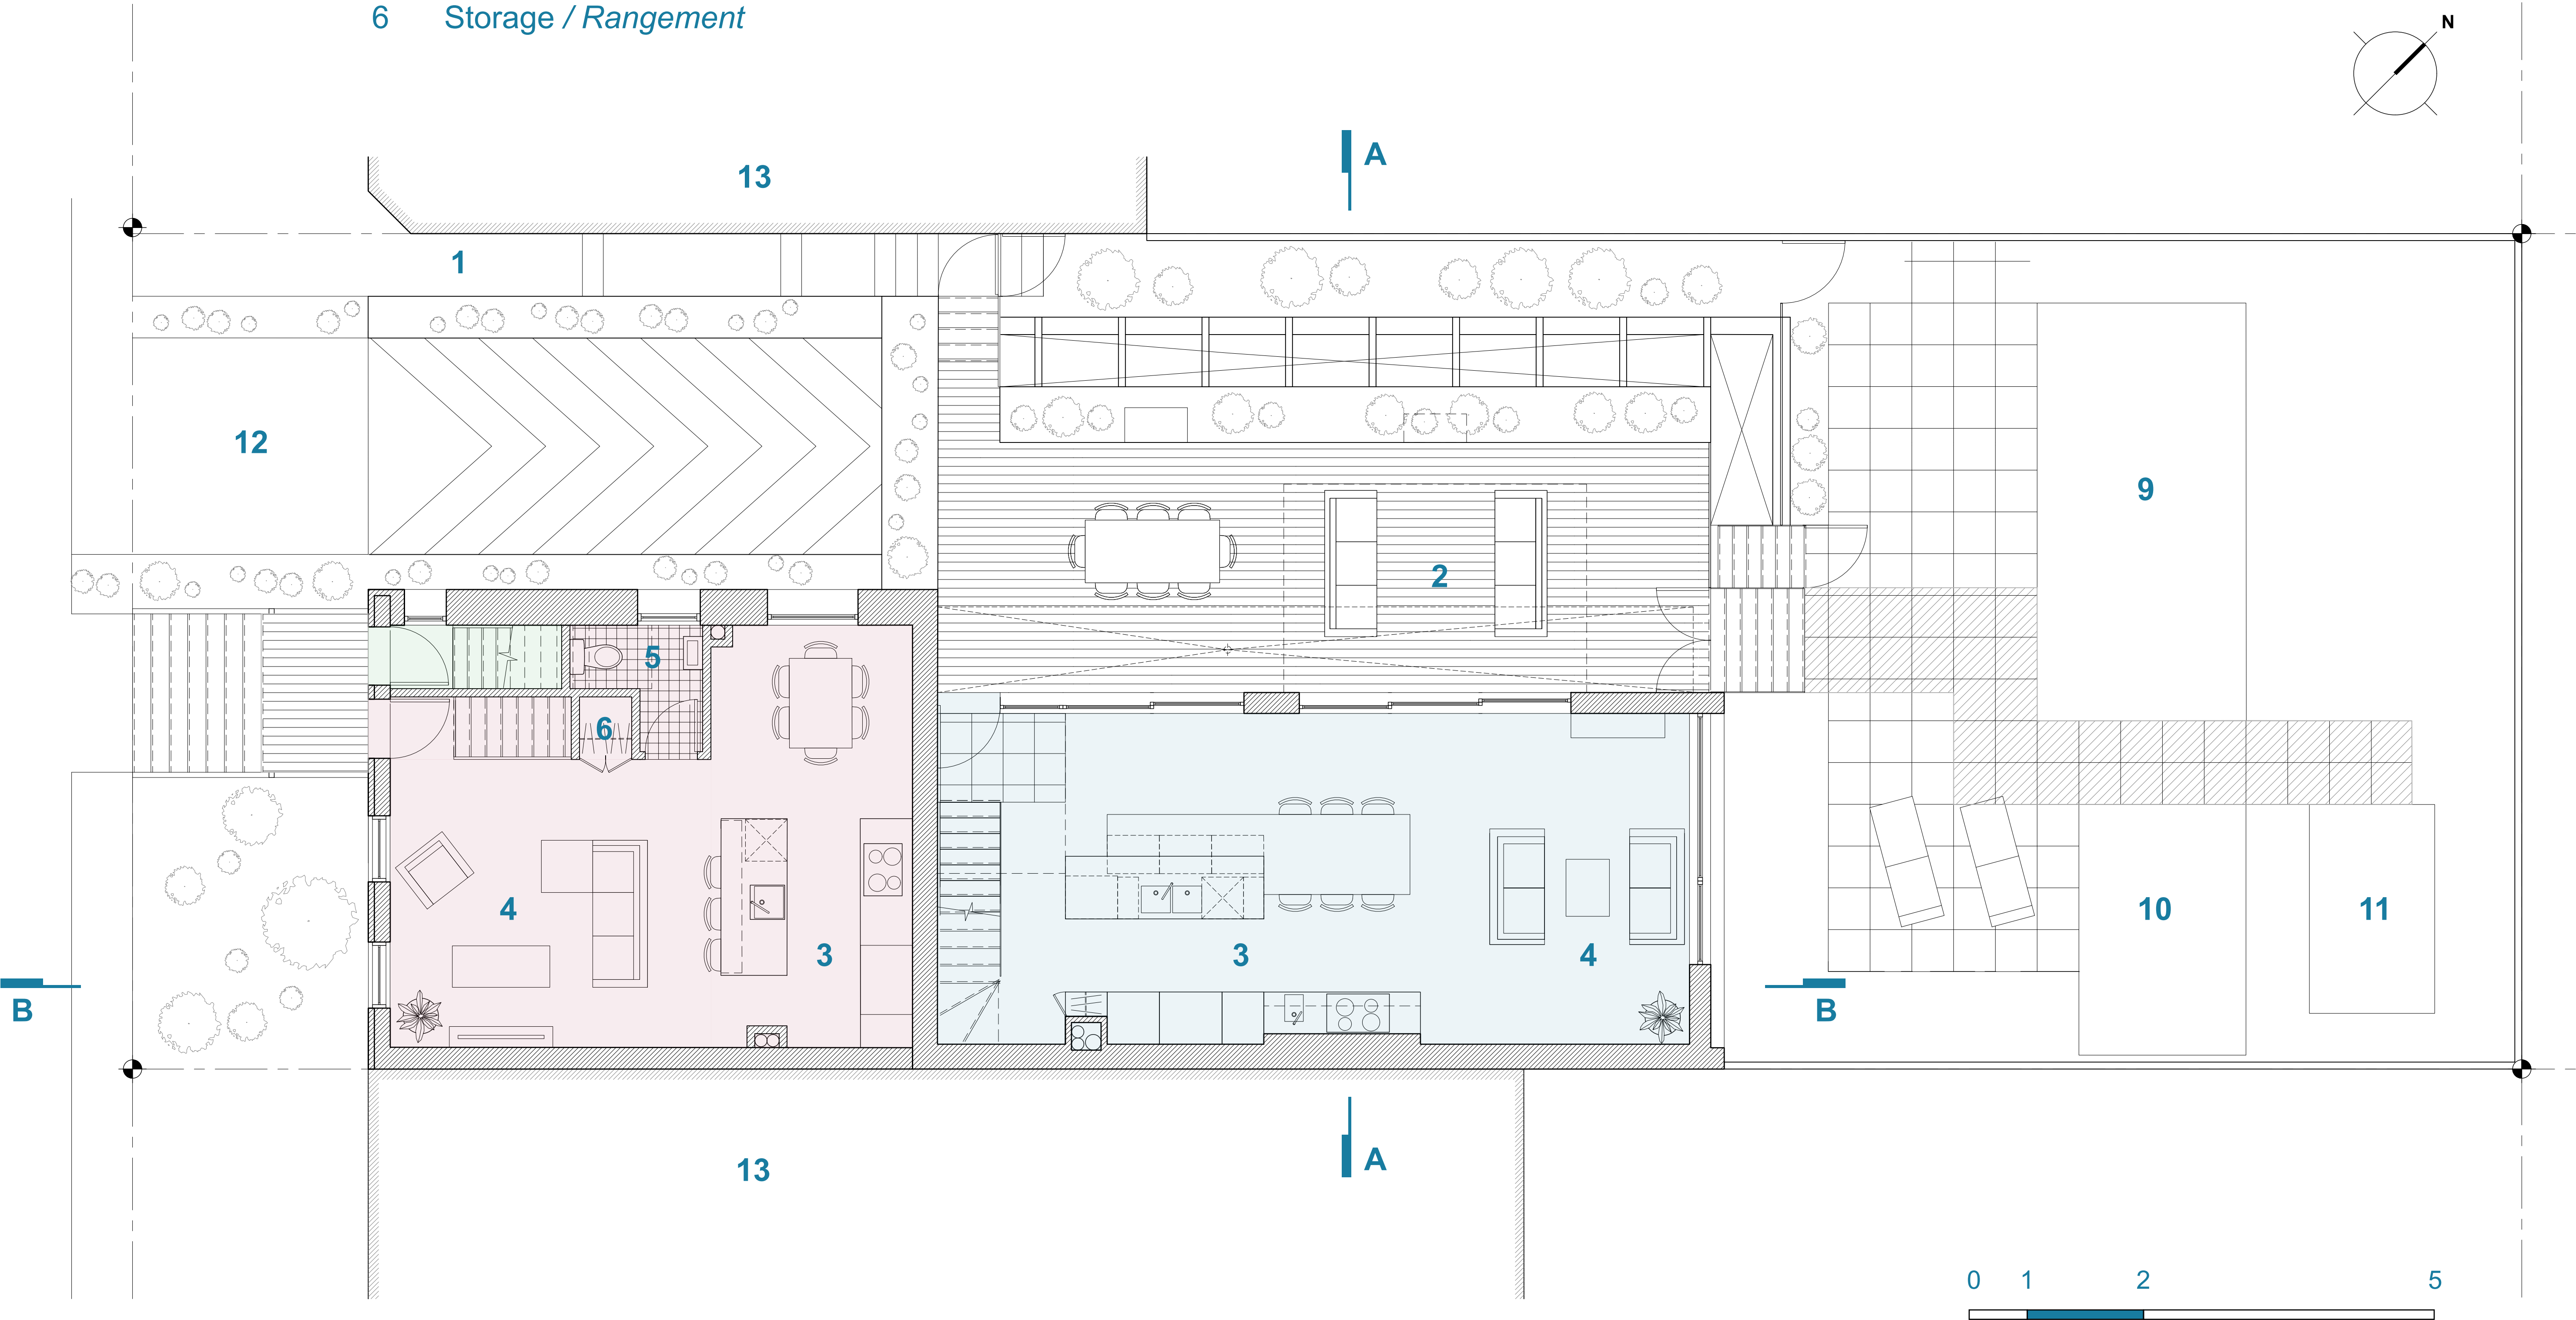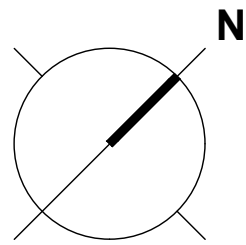



Front 2nd floor plan / Plan 2e étage avant



- 1 Kitchen / Cuisine
- 2 Dining room / Salle à manger
- 3 Living room / Séjour
- 4 Bedroom / Chambre
- 5 Bathroom / Salle de bain
- 6 Storage / Rangement
- 7 Neighboring buildings / Bâtiments voisins

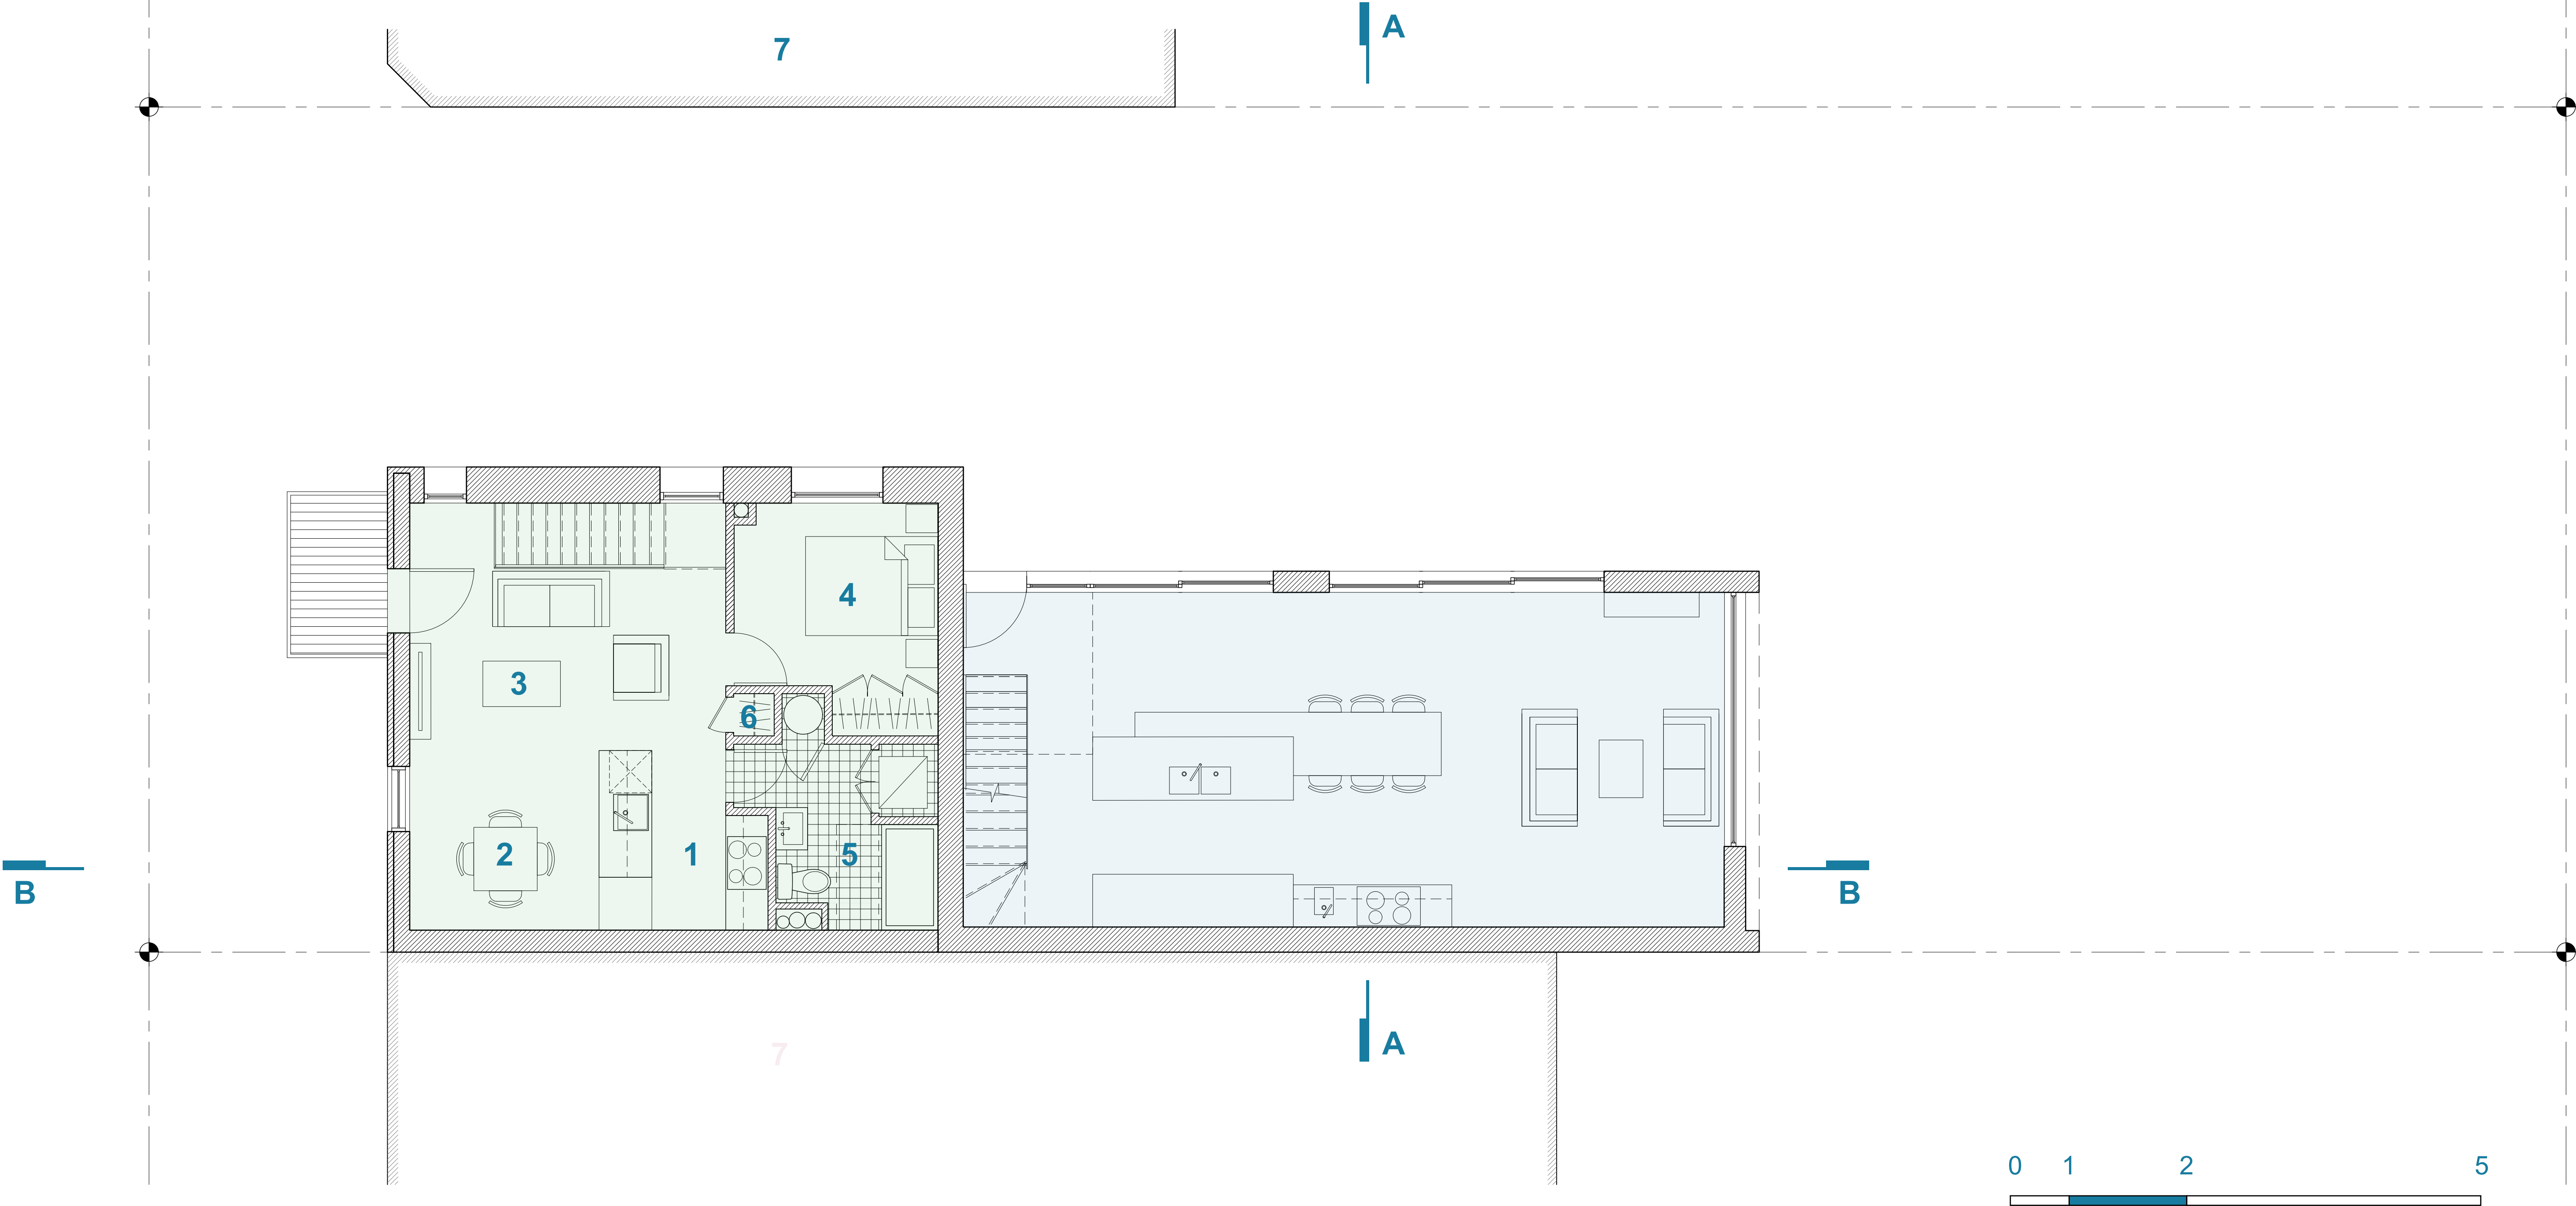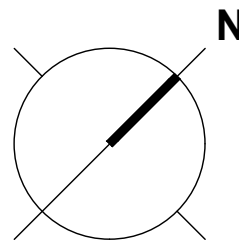



Back 2nd floor plan / Plan 2e étage arrière


- 1 Master bedroom / Chambre des maîtres
- 2 Walk-in / Walk-in
- 3 Master bathroom / Salle de bain des maîtres
- 4 Living room, guest bedroom / Séjour, chambre d'invités
- 5 Bathroom / Salle de bain
- 6 Storage / Rangement
- 7 Neighboring buildings / Bâtiments voisins

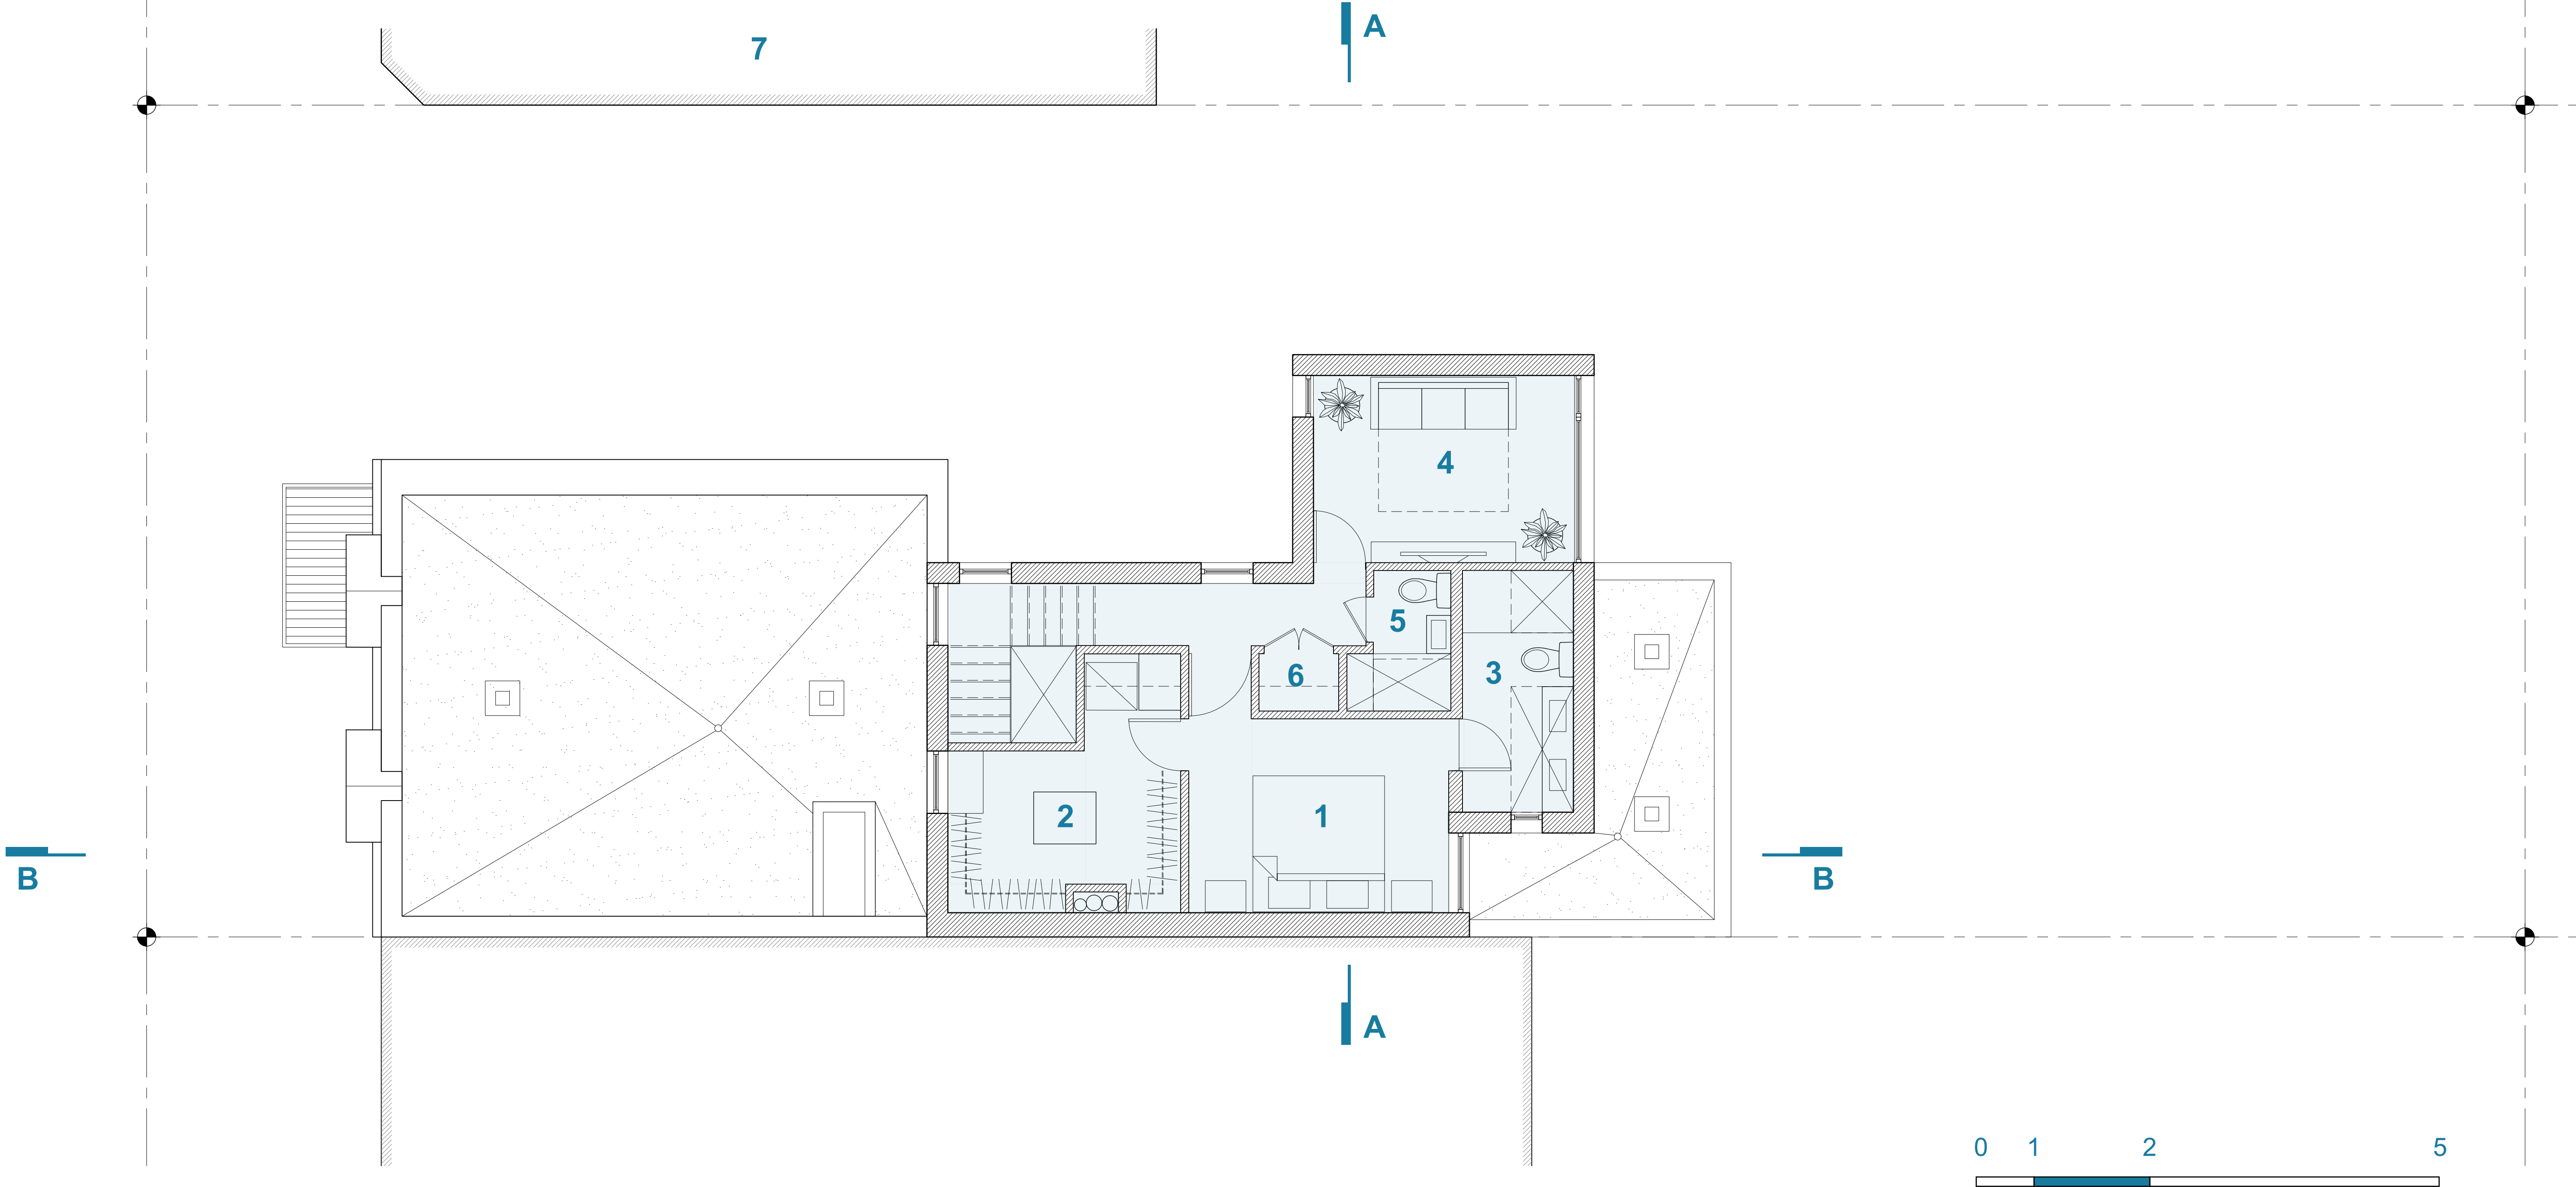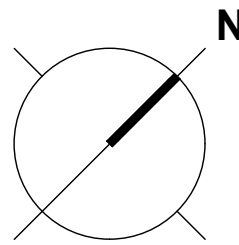






Front Elevation / *Élévation avant*

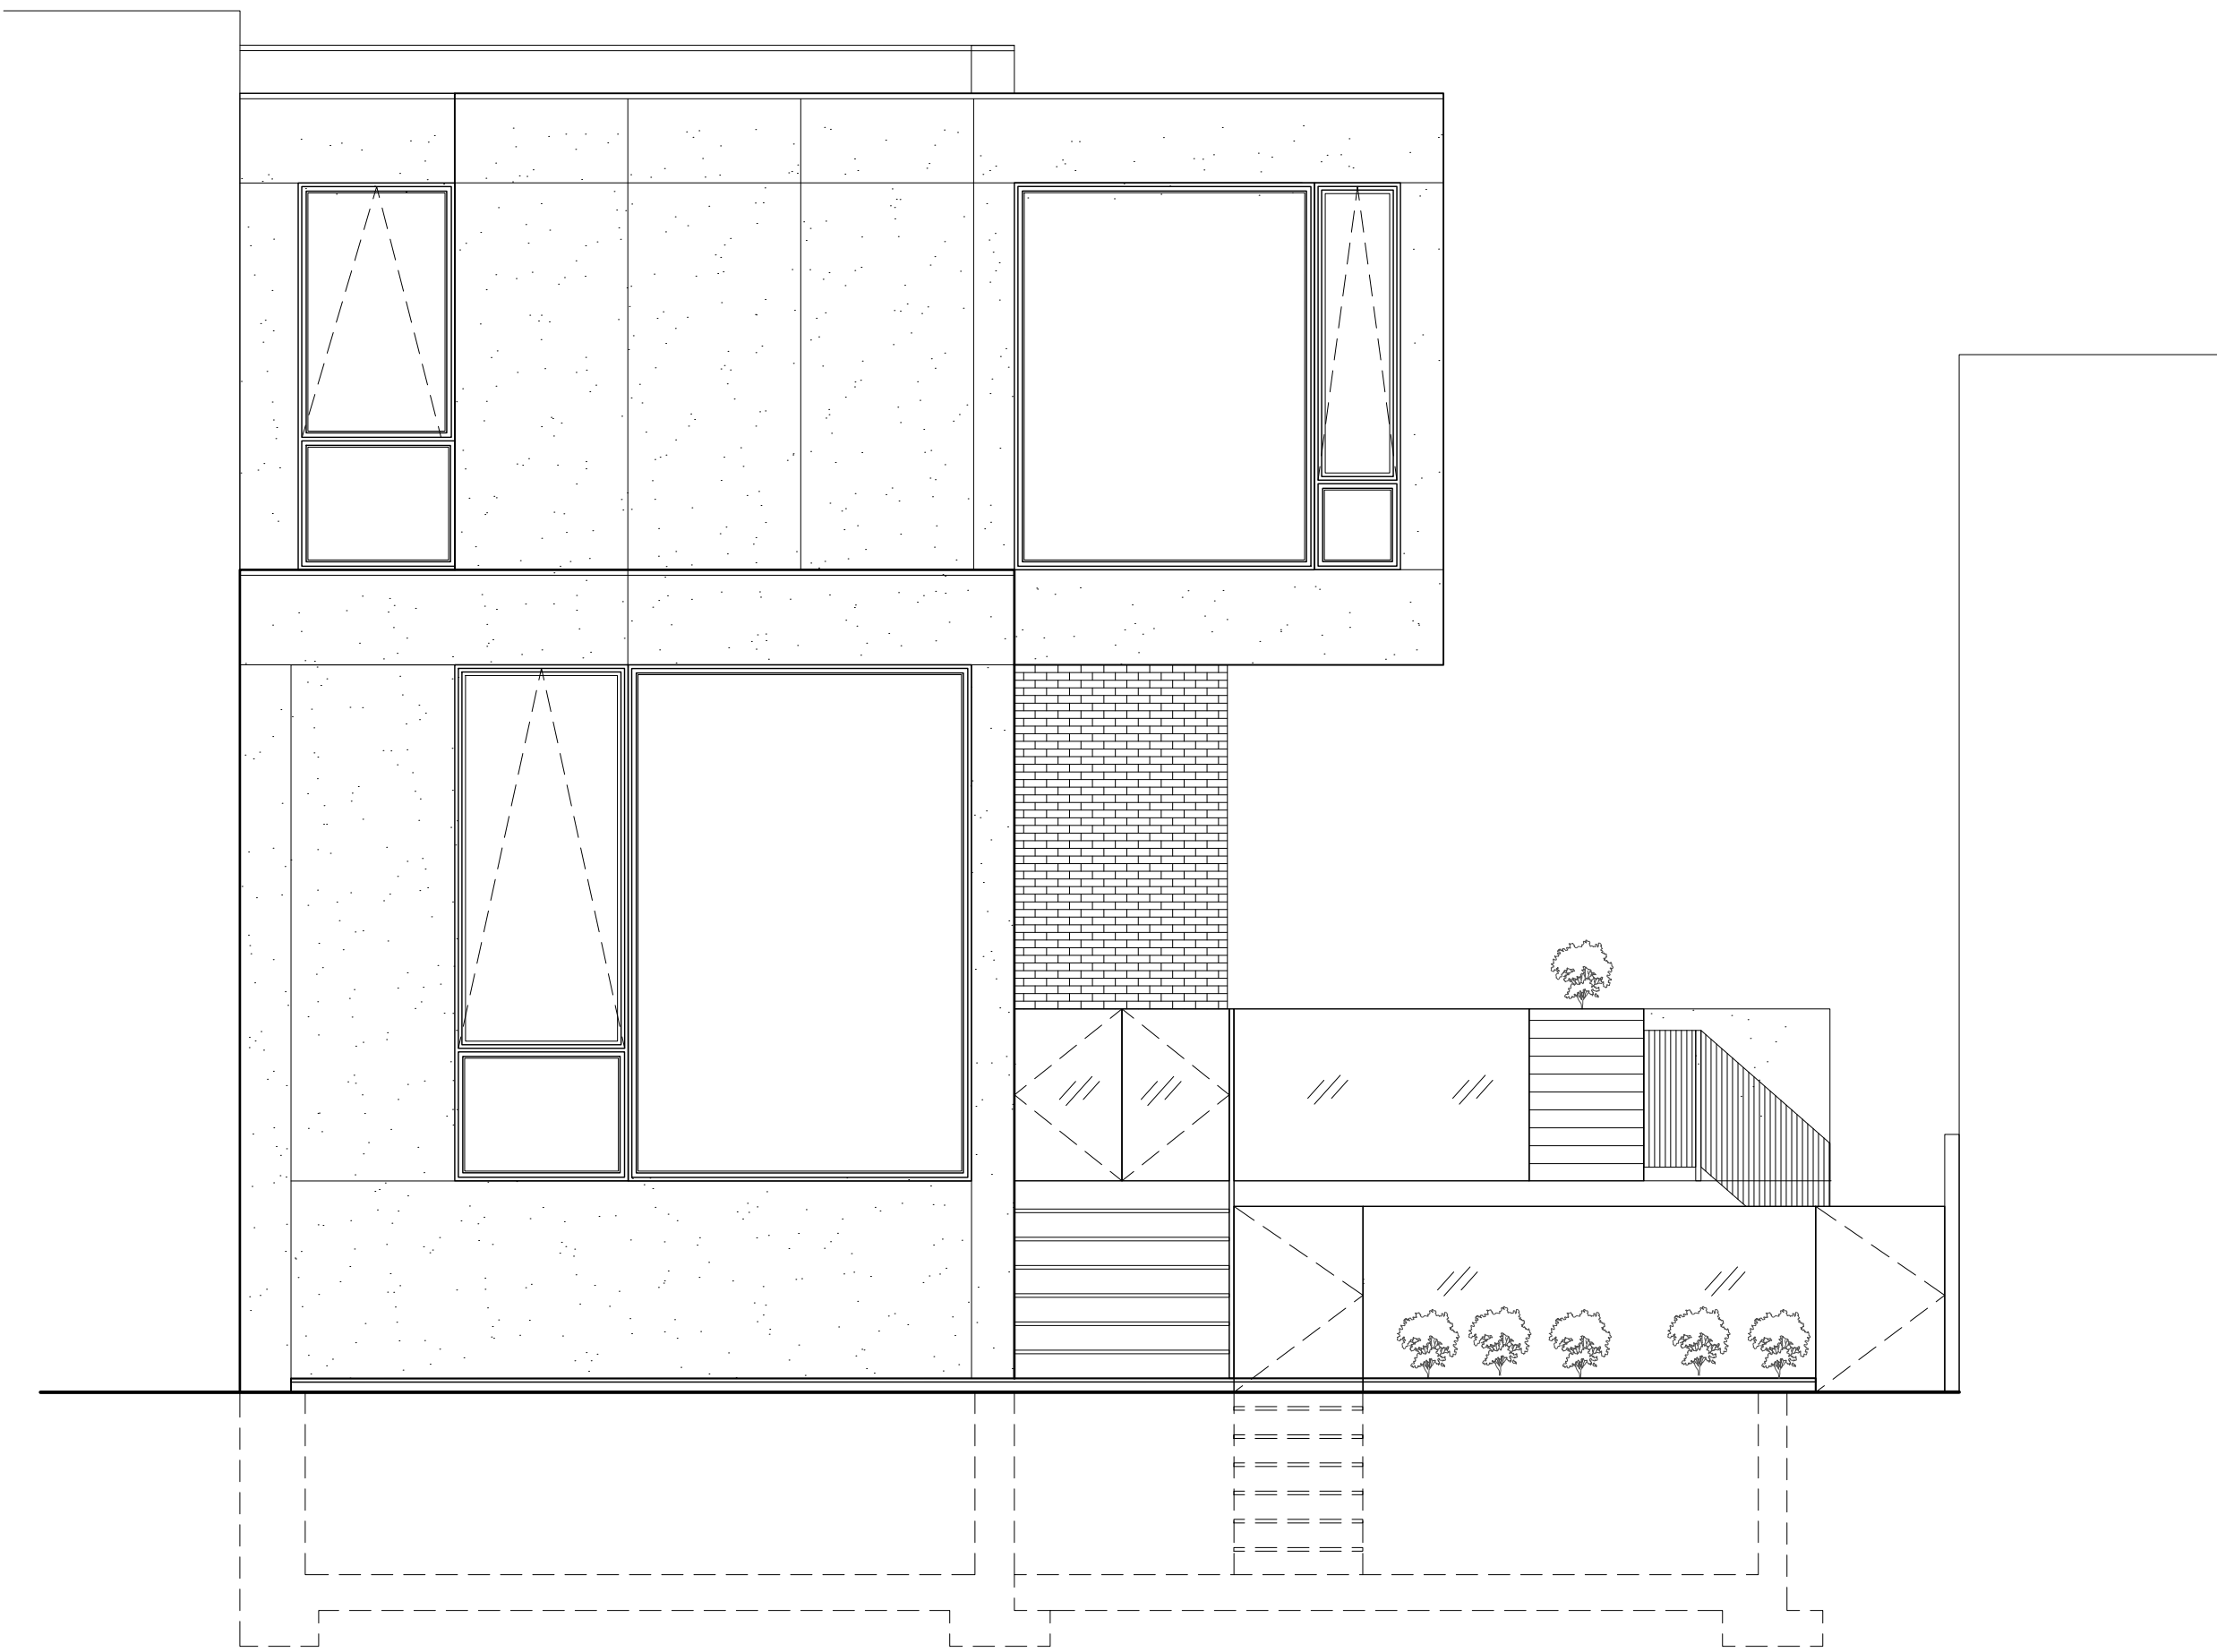


Back Elevation / *Élévation arrière*

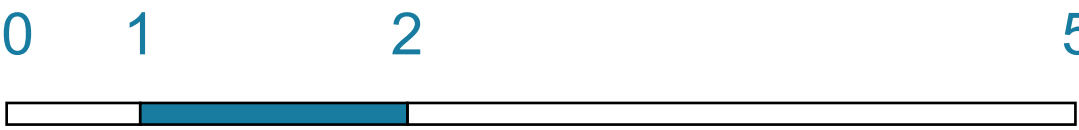





Side Elevation / *Élévation latérale*

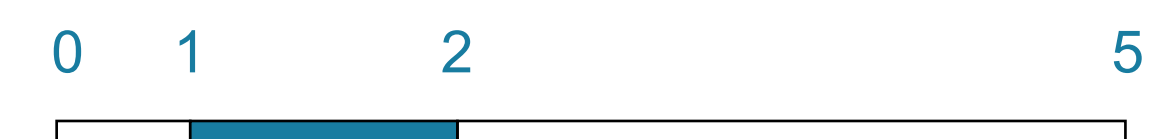





Side Elevation / *Élévation latérale*





Section A-A / Coupe A-A

- 1

Garage entrance / *Allée véhiculaire*
- 2

Double garage / *Garage double*
- 3

Terrace / *Terrasse*
- 4


Kitchen / *Cuisine*
- 5

Living room, guest bedroom / *Séjour, chambre d'invités*
- 6

Walk-in / *Walk-in*
- 7

Master bedroom / *Chambre des maîtres*
- 8

Neighboring buildings / *Bâtiments voisins*

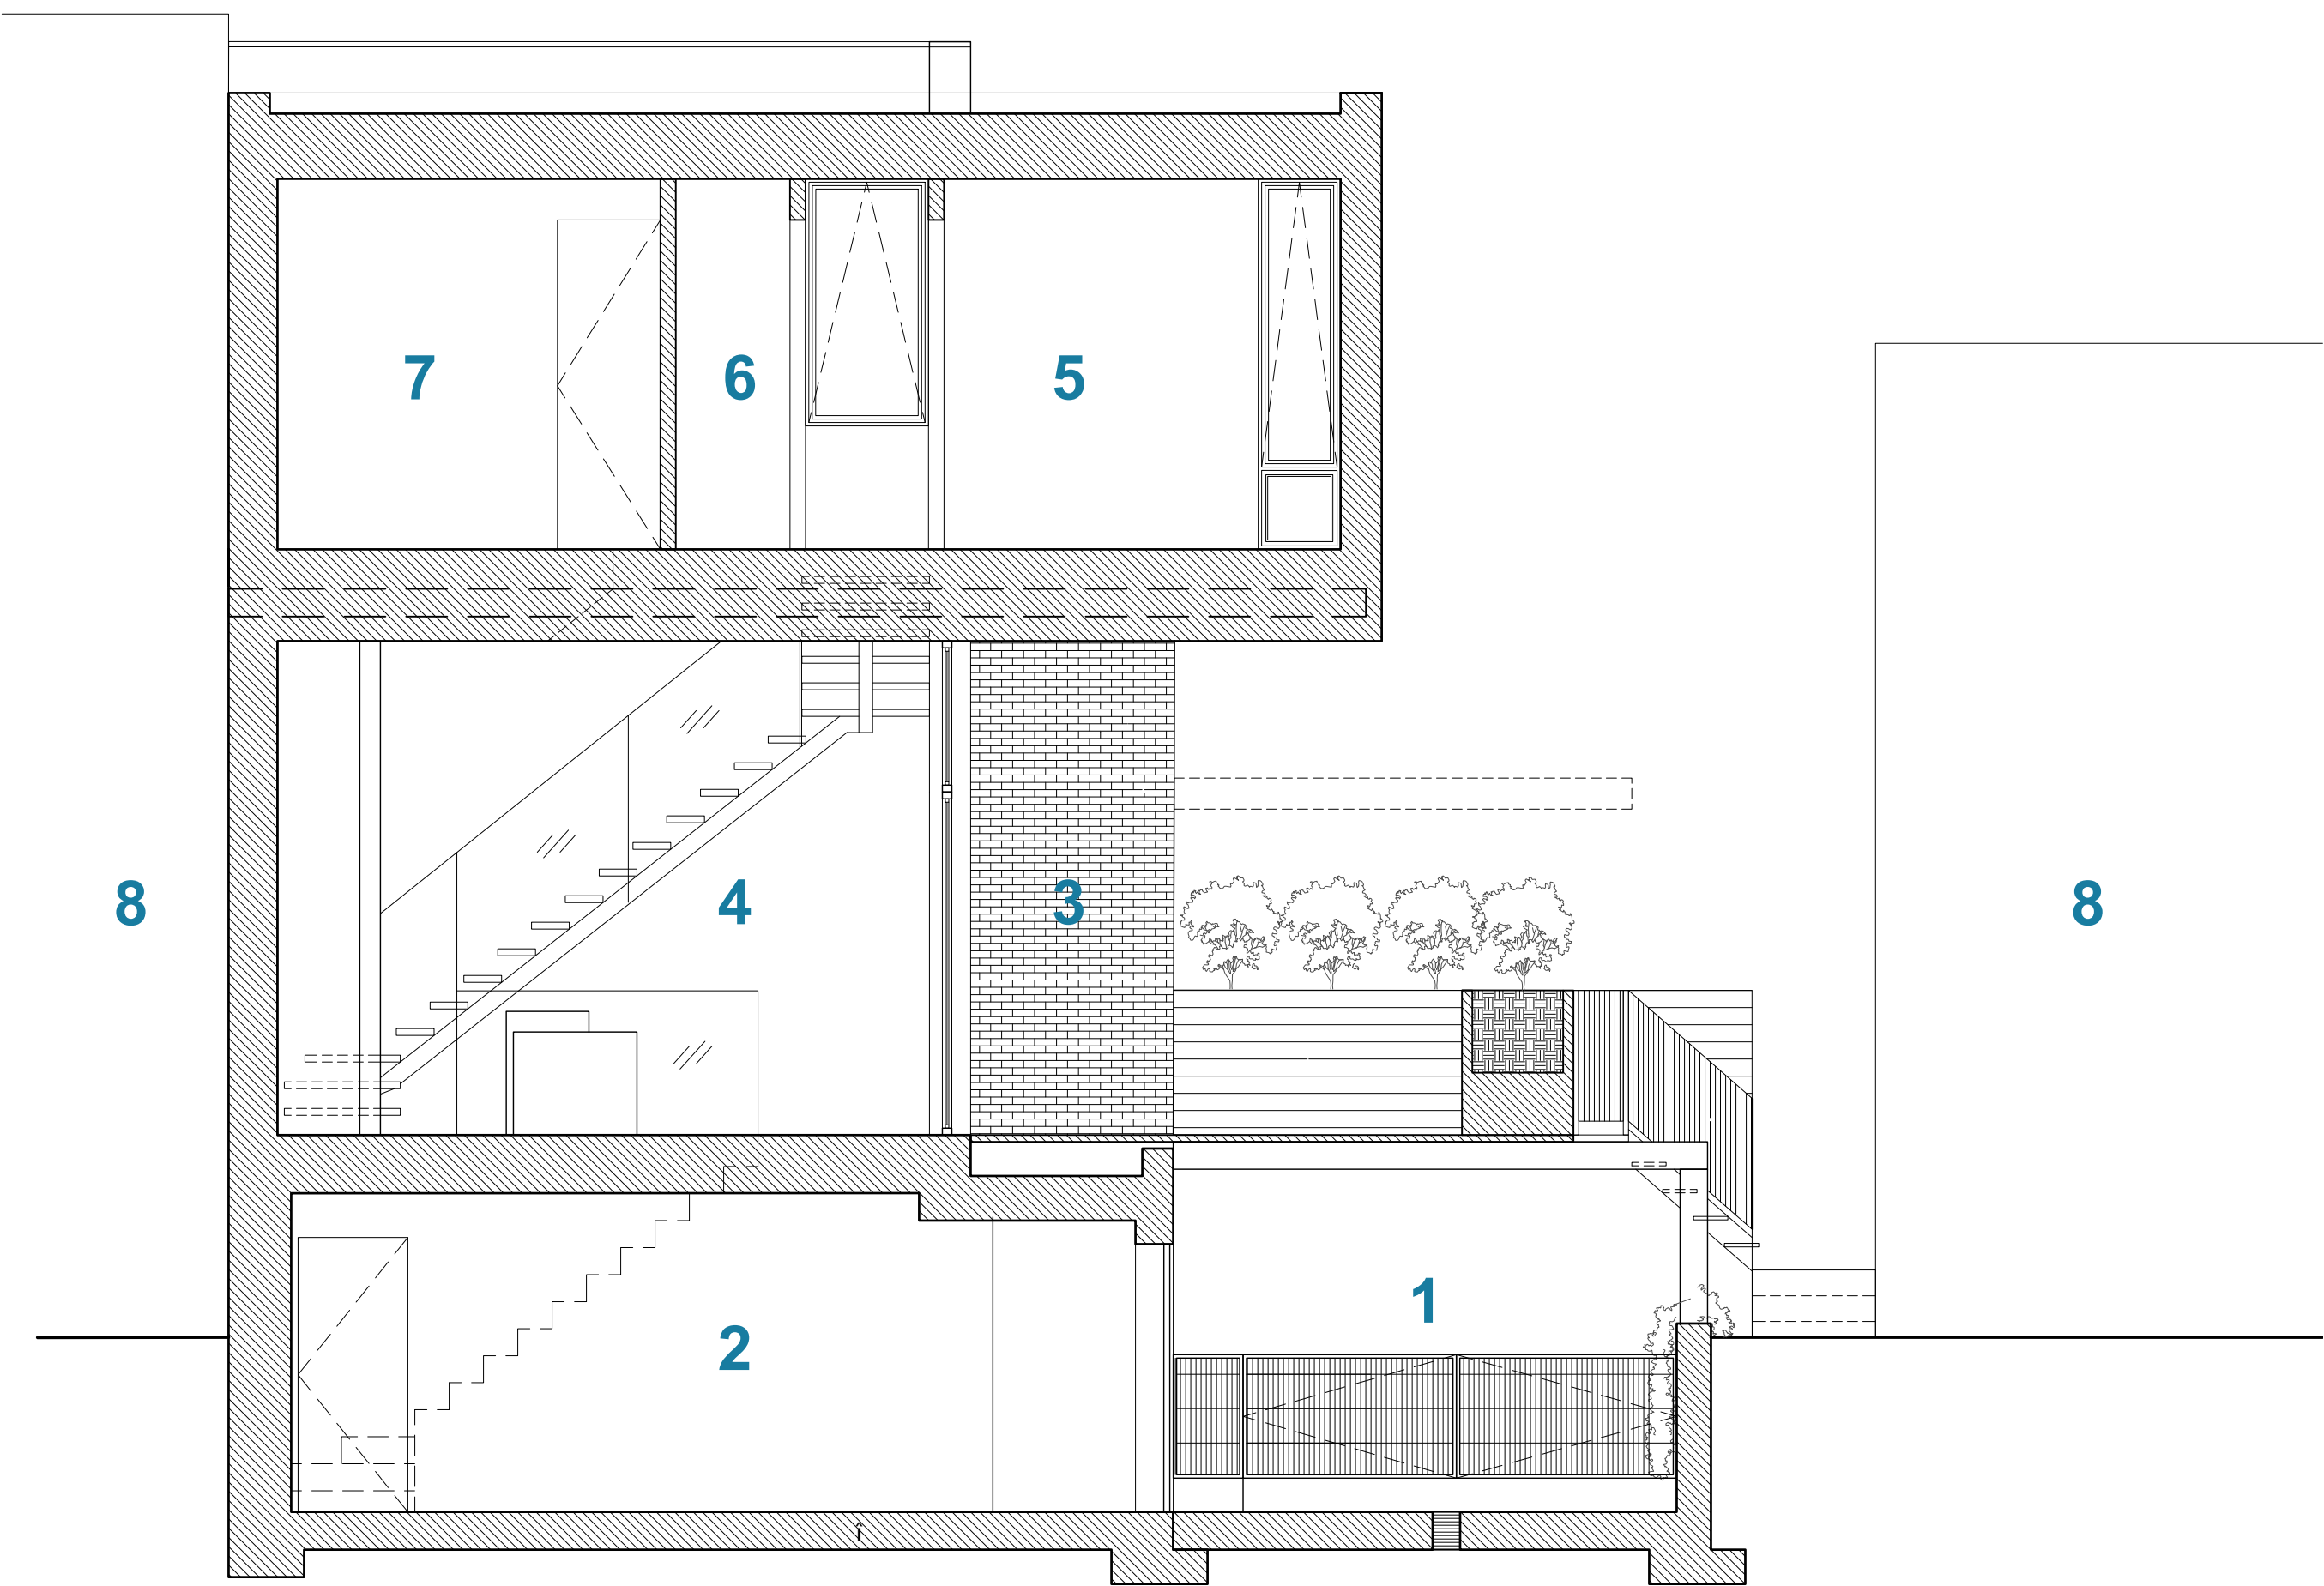



Section B-B / Coupe B-B

- 1

Kitchen, dining room / Cuisine, salle à manger
- 2

Living room / Séjour
- 3

Laundry room / Salle de lavage
- 4

Bathroom / Salle de bain
- 5

Bedroom 01 / Chambre 01
- 6

Bathroom / Salle de bain
- 7

Skylight / Puits de lumière
- 8

Storage / Rangement
- 9

Double garage / Garage double
- 10

Vestibule / Sas
- 11

Master bedroom / Chambre des maîtres
- 12

Walk-in / Walk-in

