


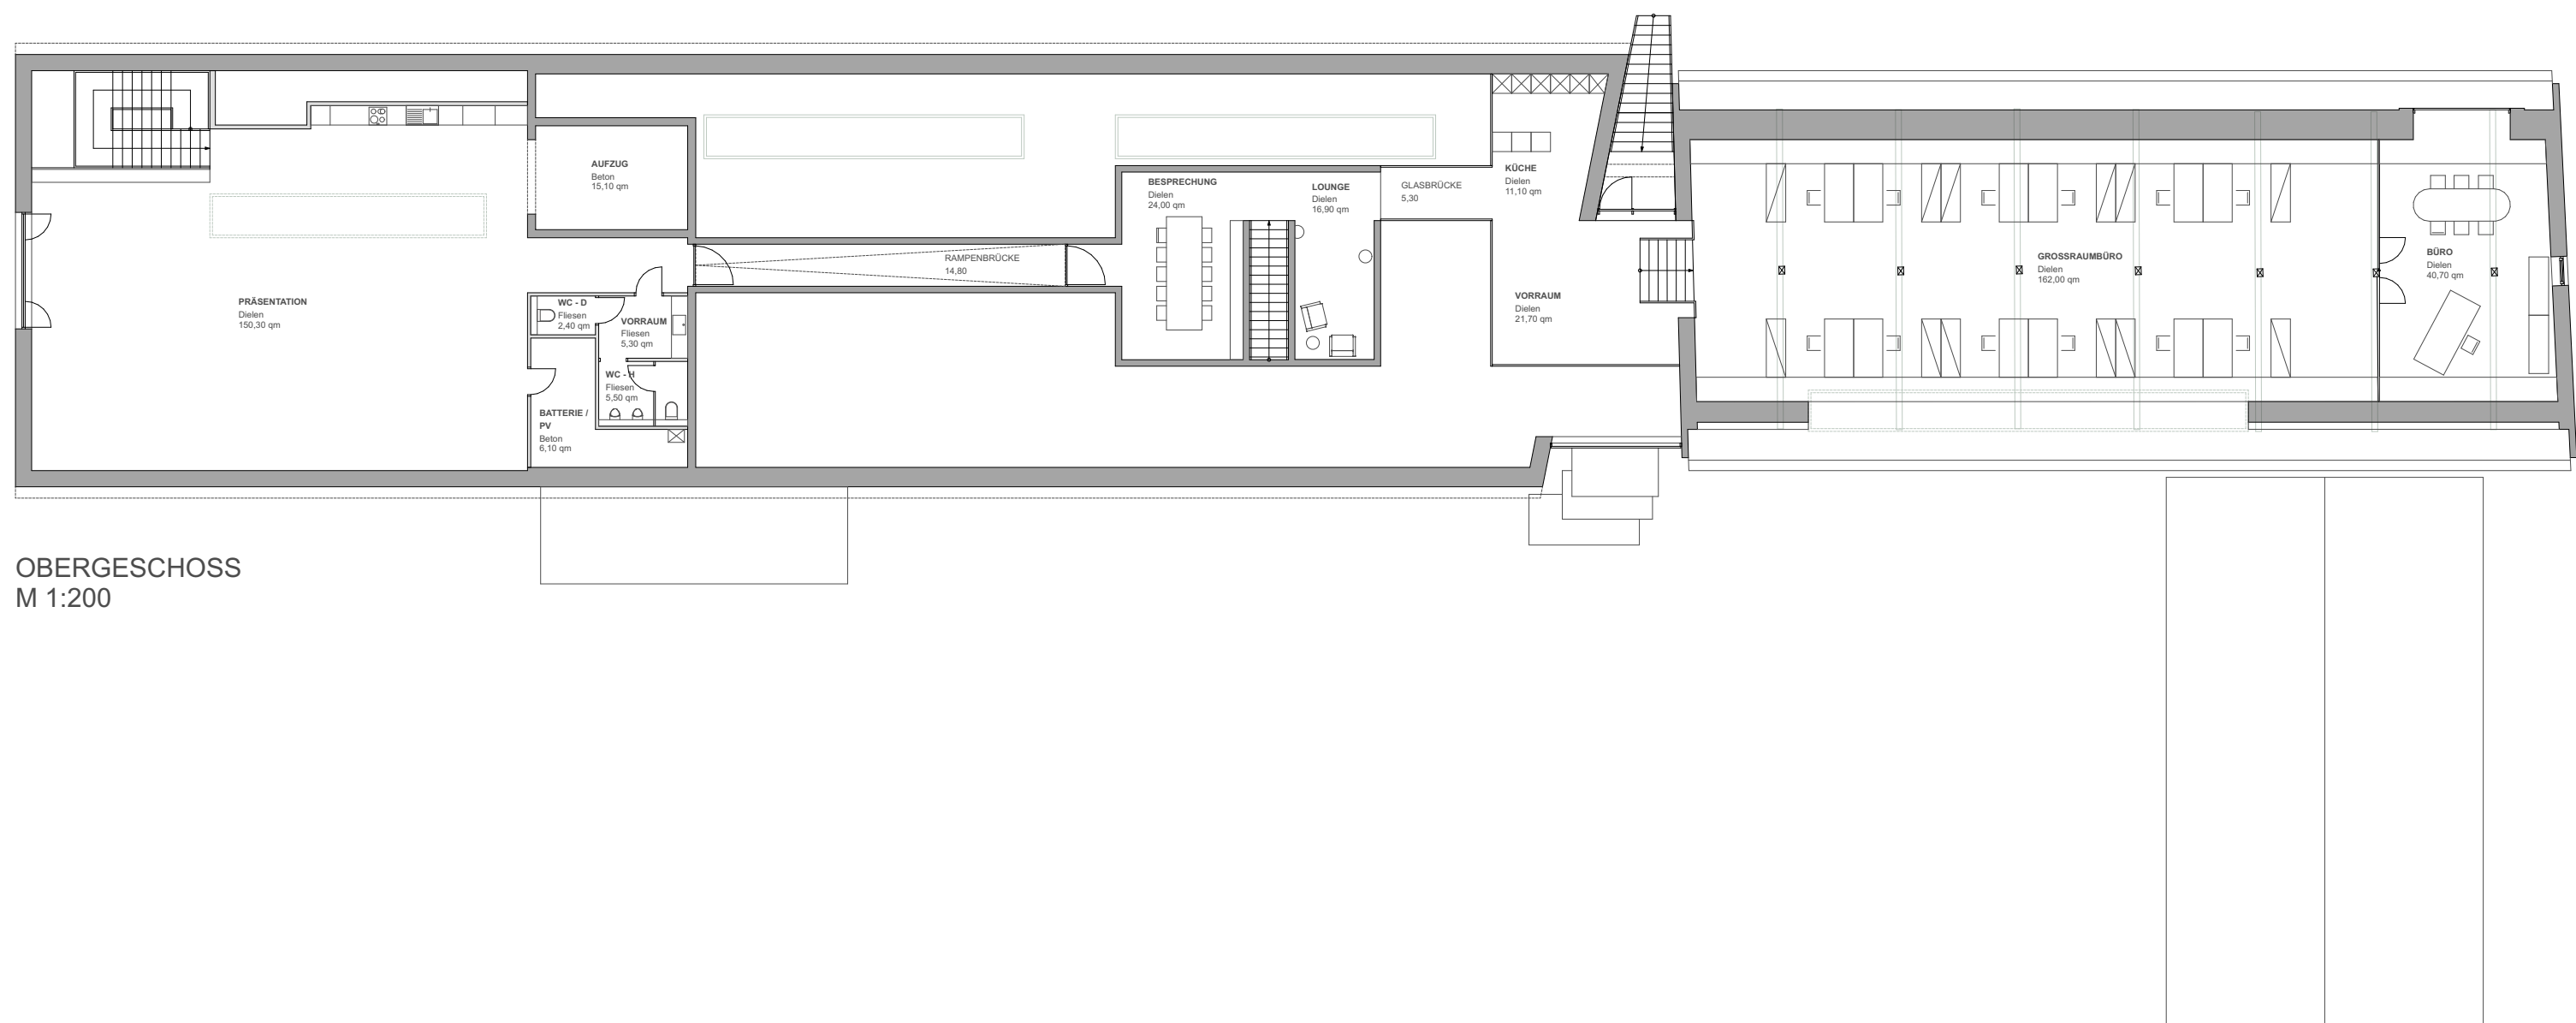

OBERGESCHOSS  
M 1:200