


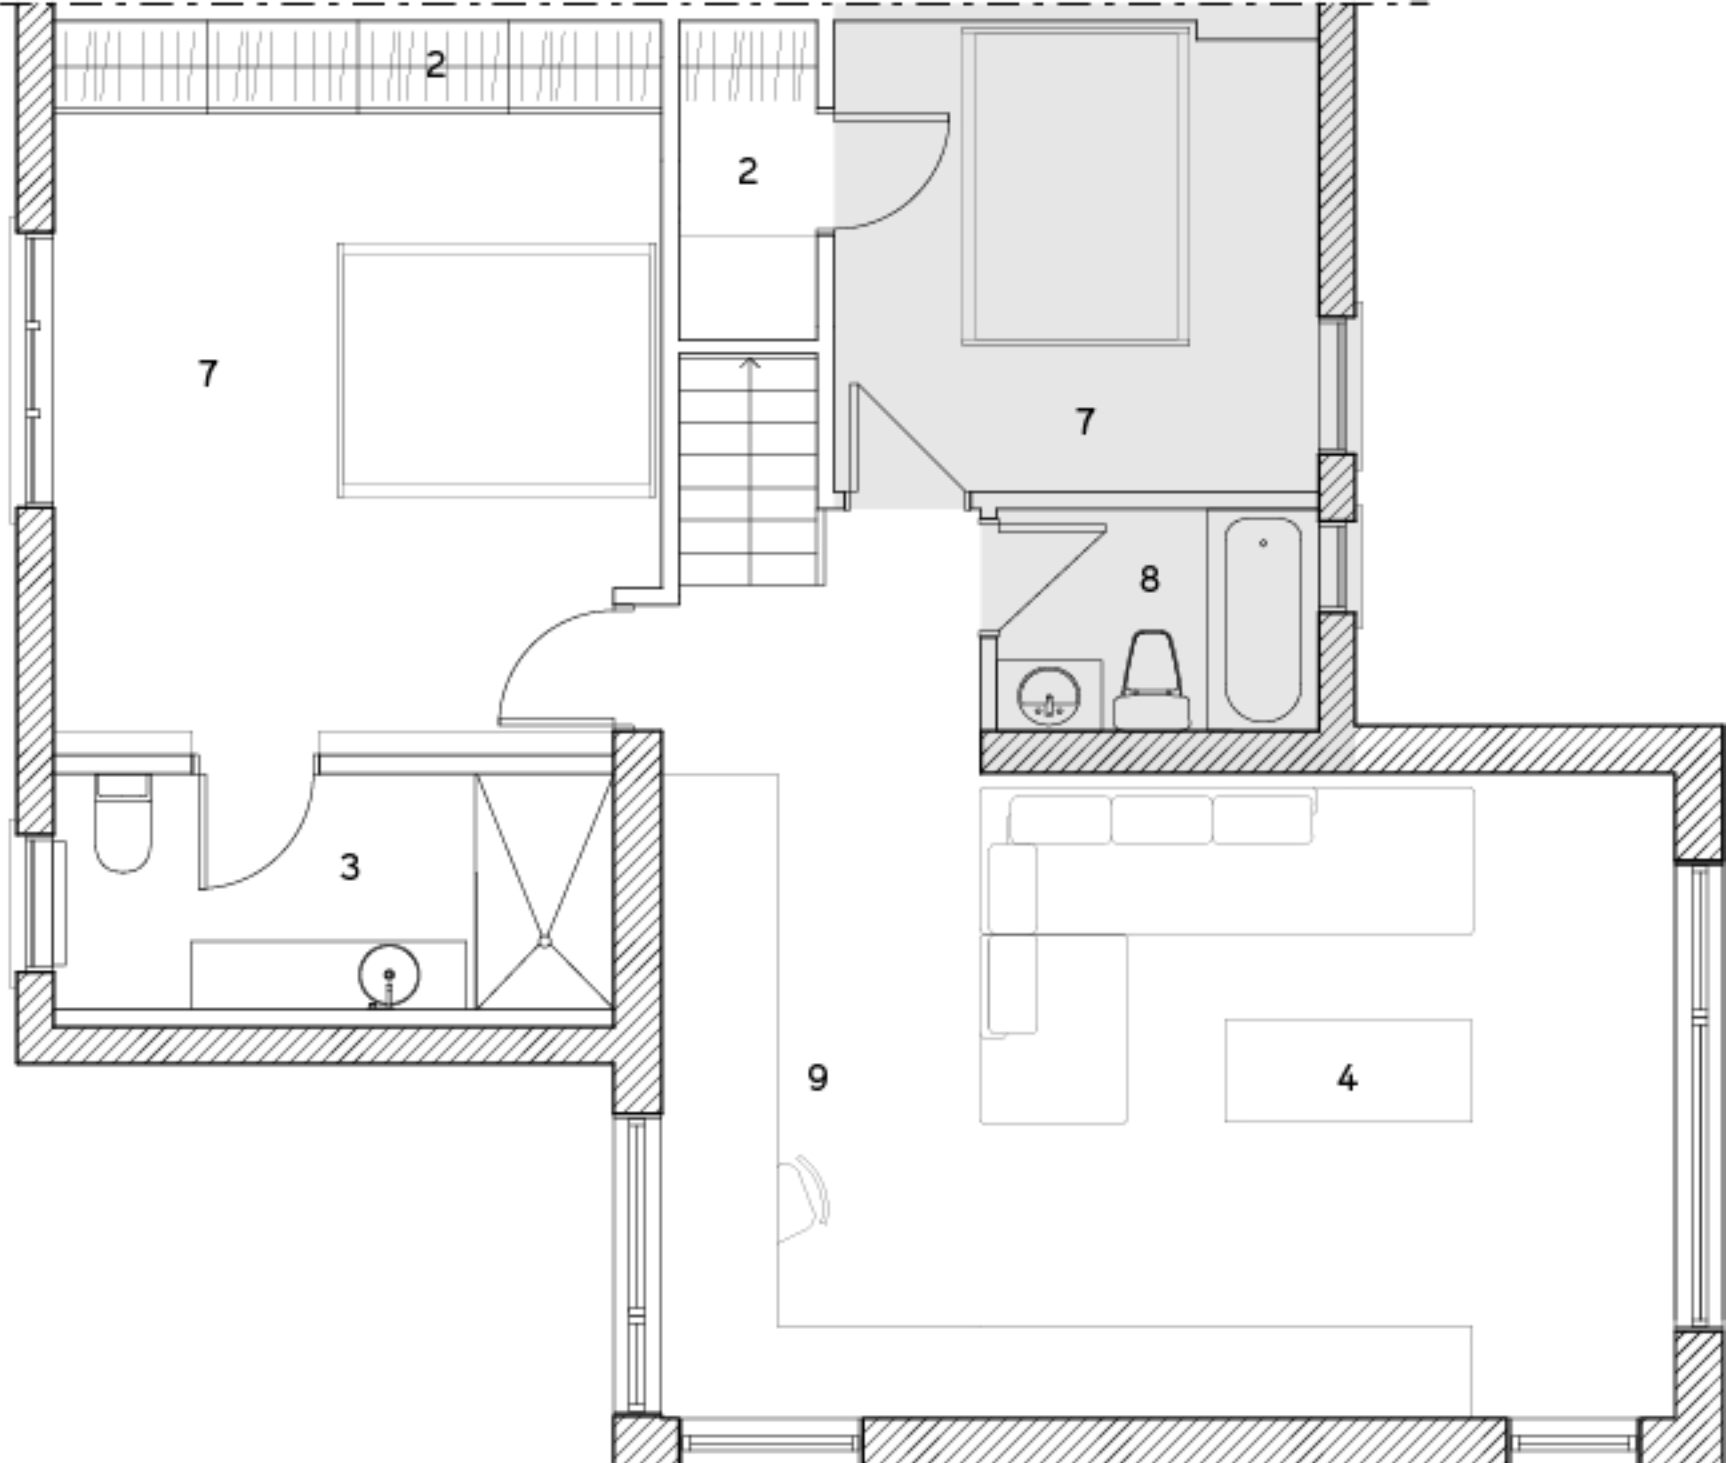

0 0.5 2 5 m



- | | | | |
|----|----------------|-----|-----------------|
| 1— | Vestibule | 10— | Salle de lavage |
| 2— | Rangement | 11— | Salle mécanique |
| 3— | Salle d'eau | | |
| 4— | Salon | | |
| 5— | Cuisine | | |
| 6— | Salle à manger | | |
| 7— | Chambre | | |
| 8— | Salle de bain | | |
| 9— | Bureau | | |