



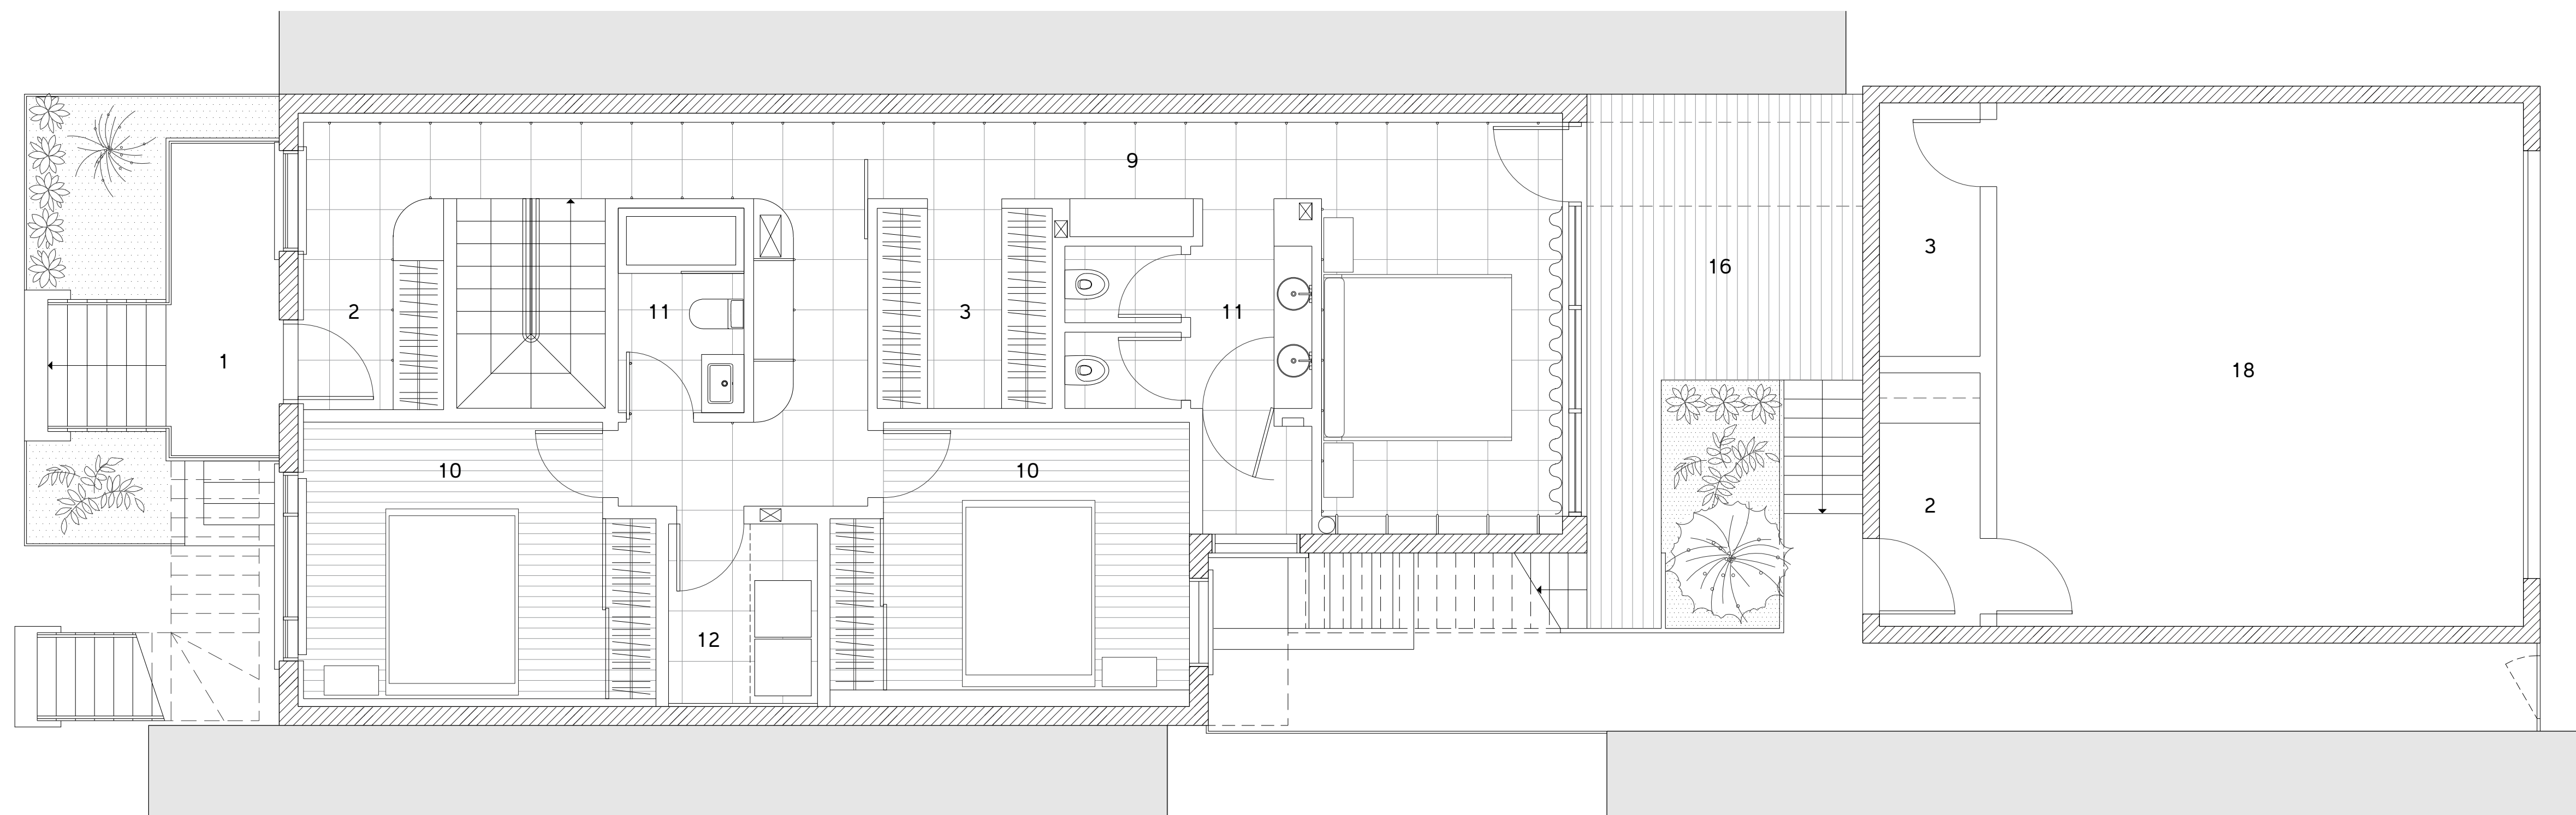

0 0,5 2 5 m

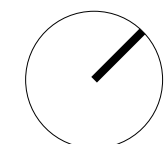

- | | |
|-------------------|---------------------|
| 1— Balcon | 10— Chambre |
| 2— Vestibule | 11— Salle de bain |
| 3— Rangement | 12— Salle de lavage |
| 4— Salle d'eau | 13— Studio |
| 5— Cuisine | 14— Salle mécanique |
| 6— Salle à manger | 15— Chambre froide |
| 7— Salon | 16— Terrasse |
| 8— Bureau | 17— Passerelle |
| 9— Suite | 18— Garage |