


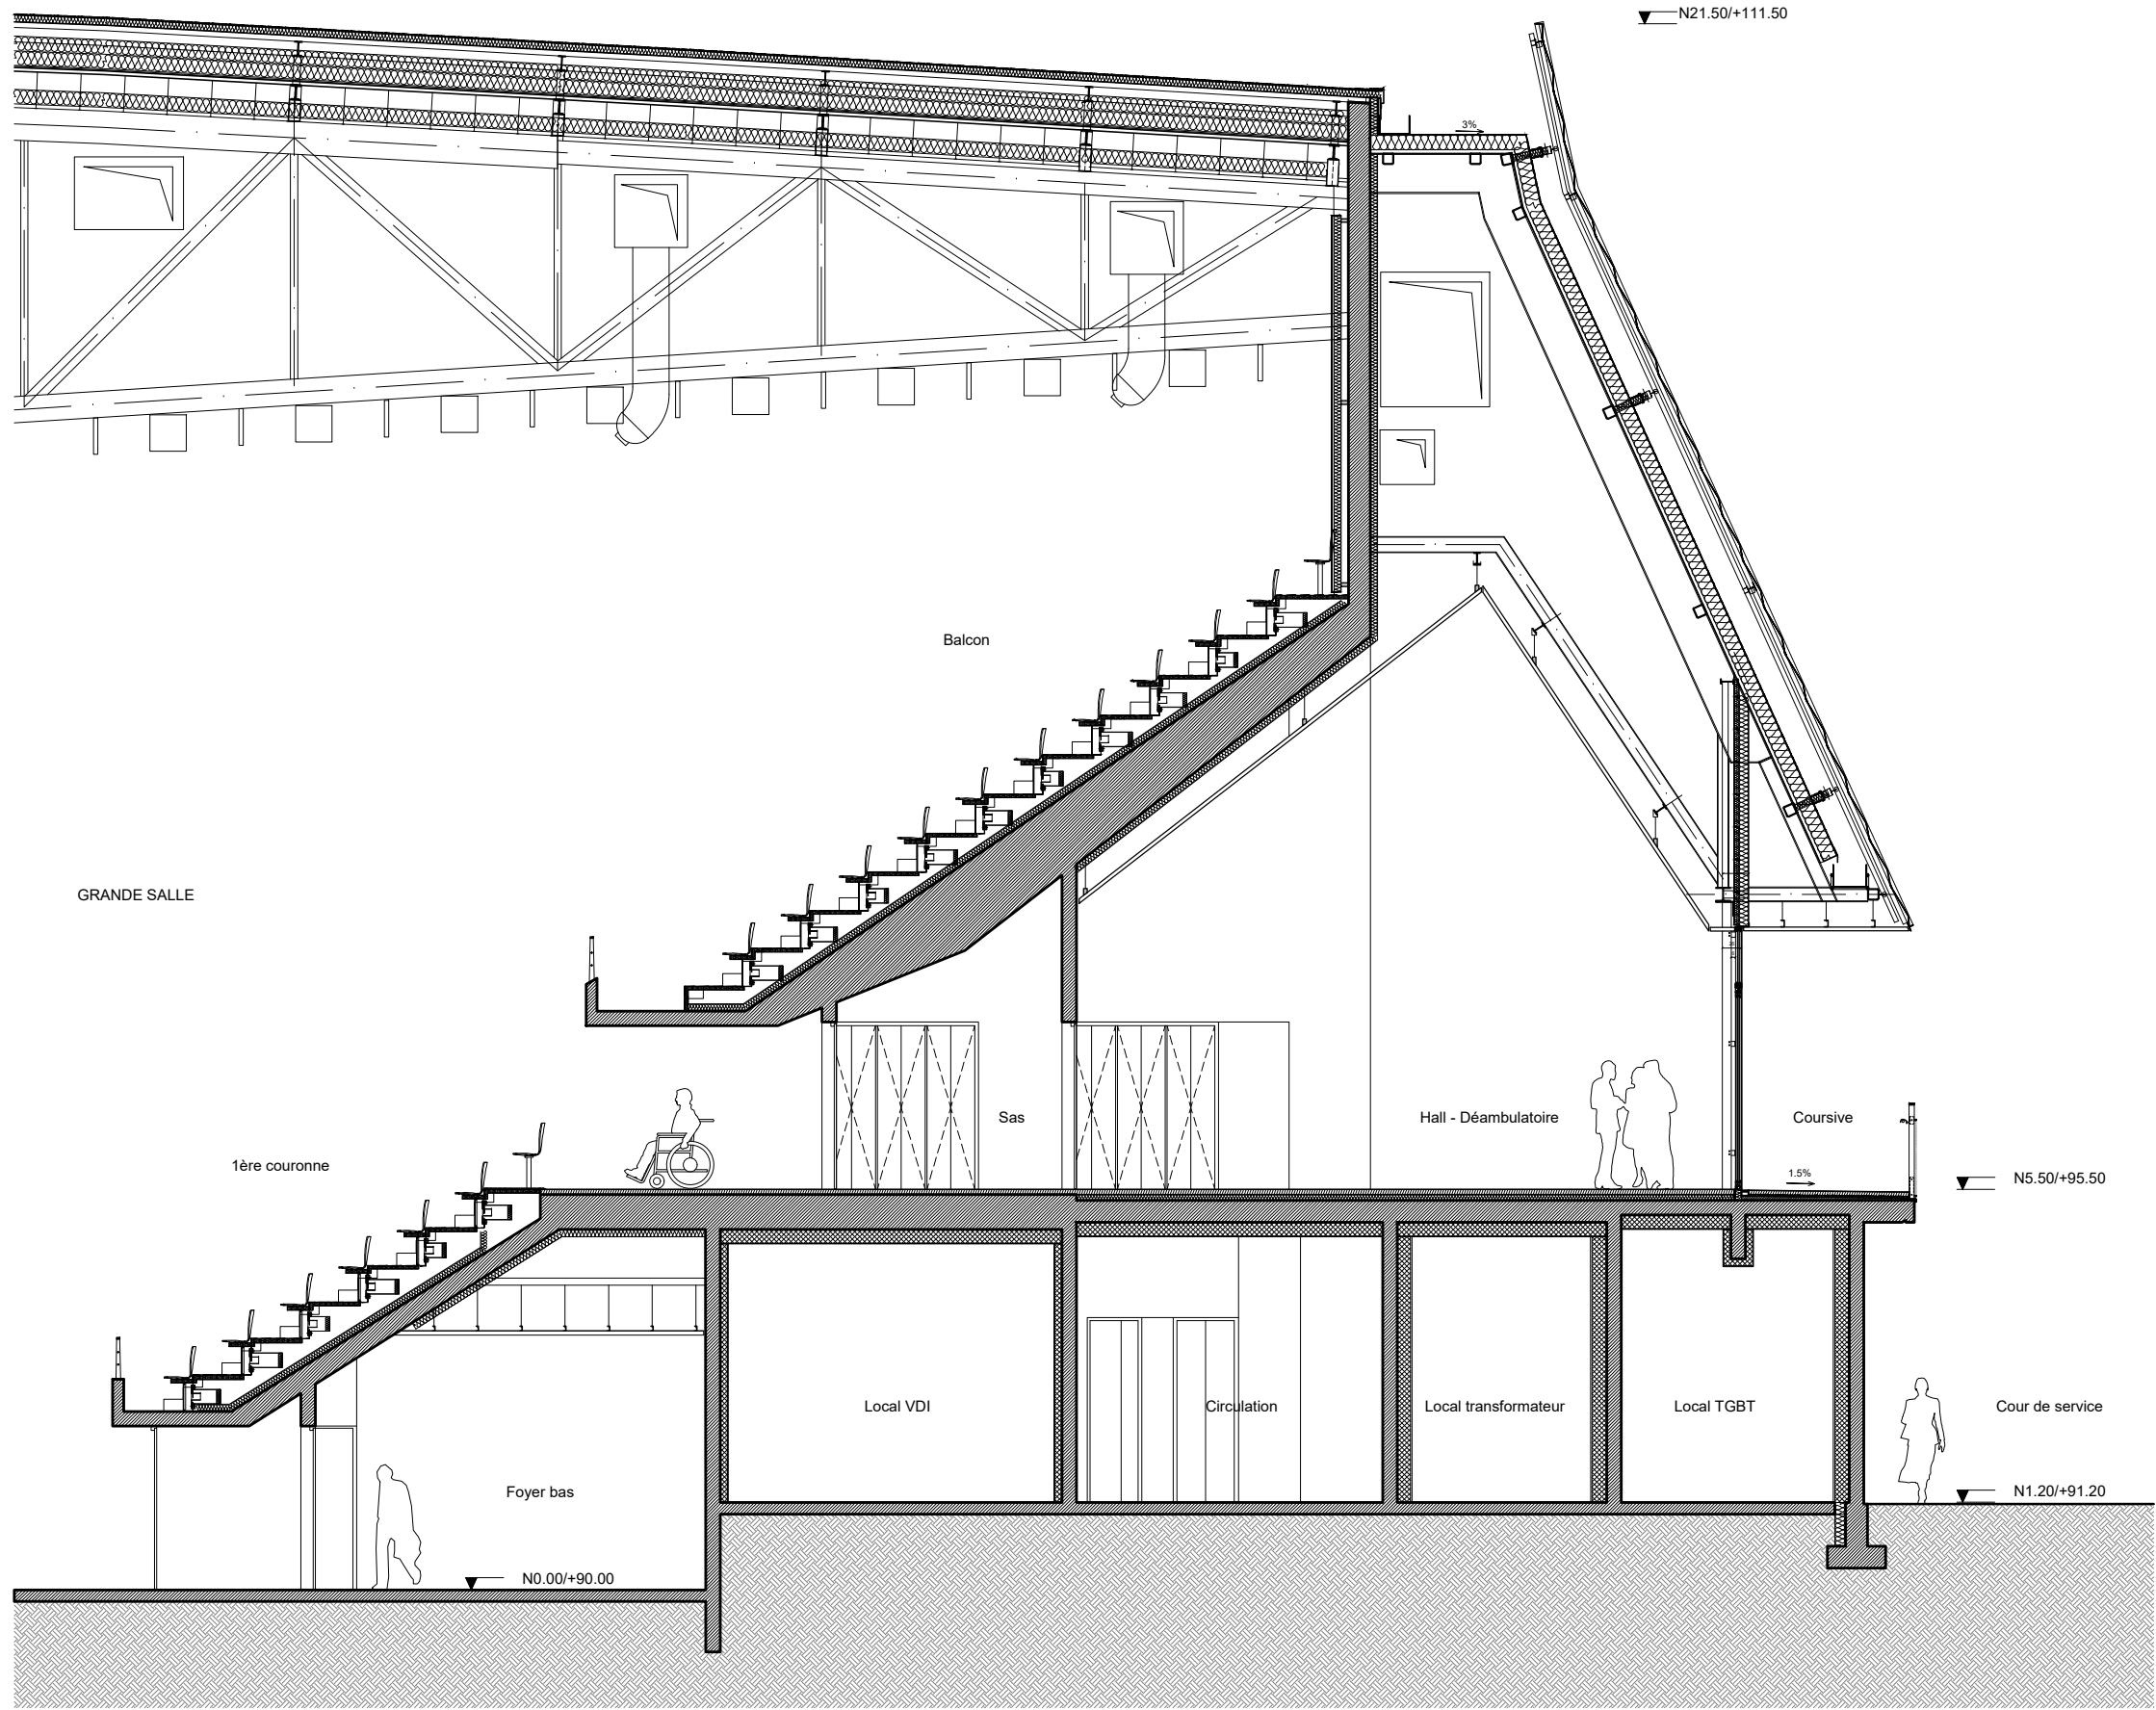

Coupe partielle - accès grande salle

