



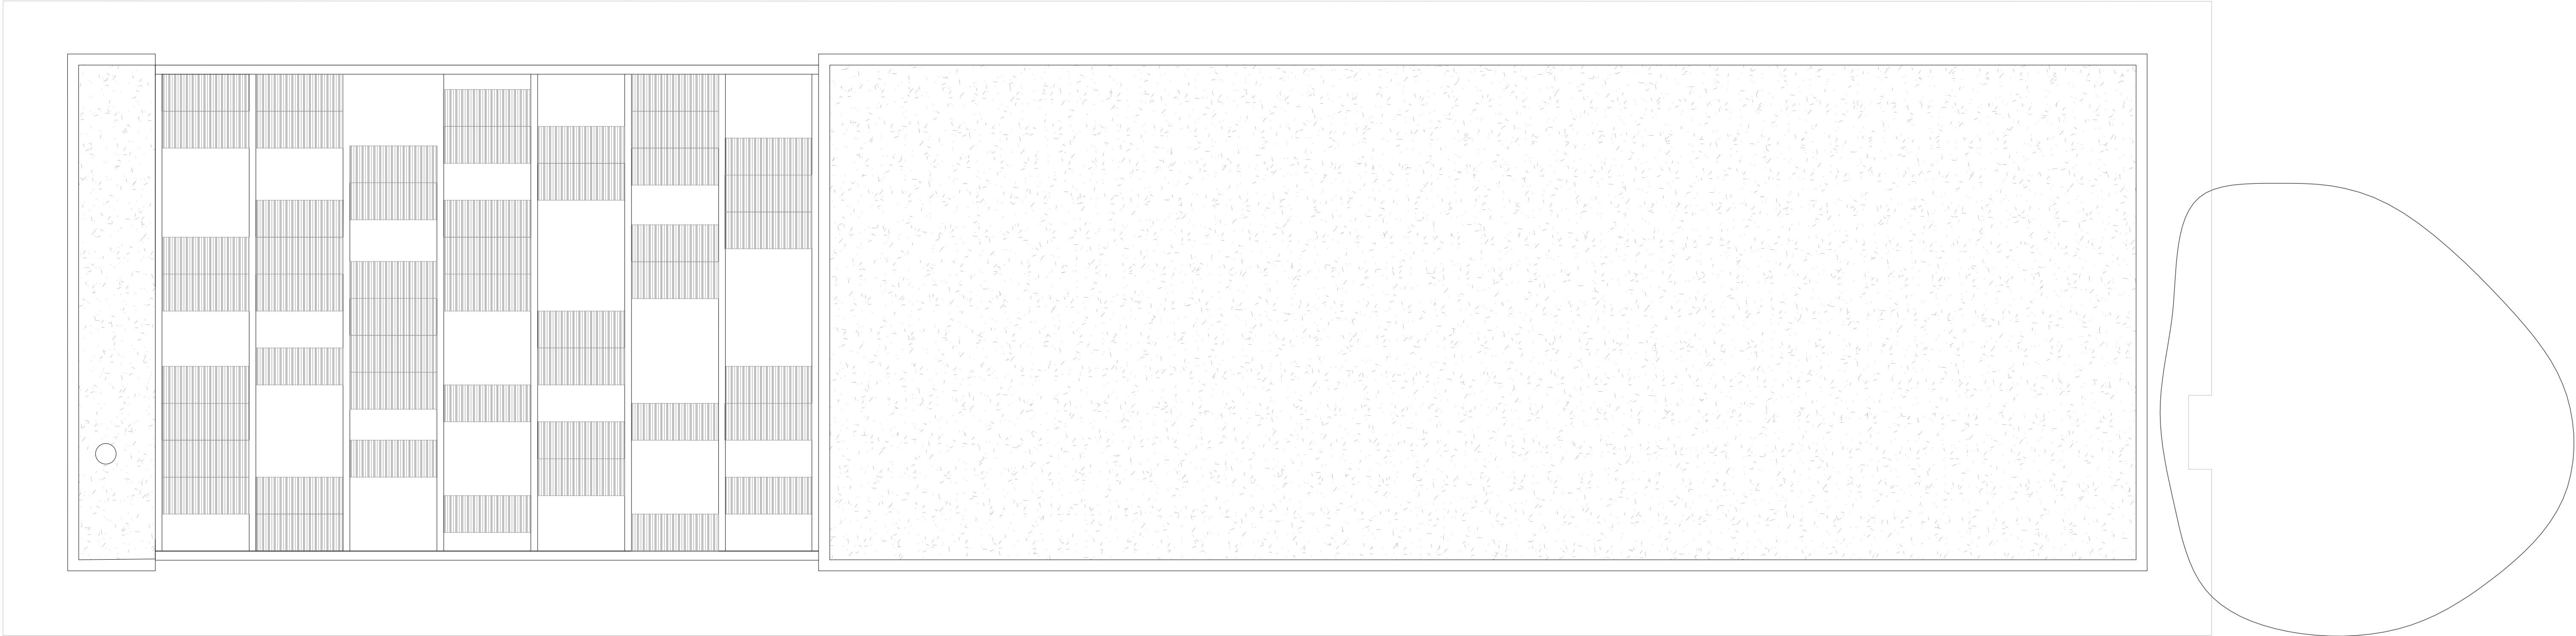

Planta de cubiertas

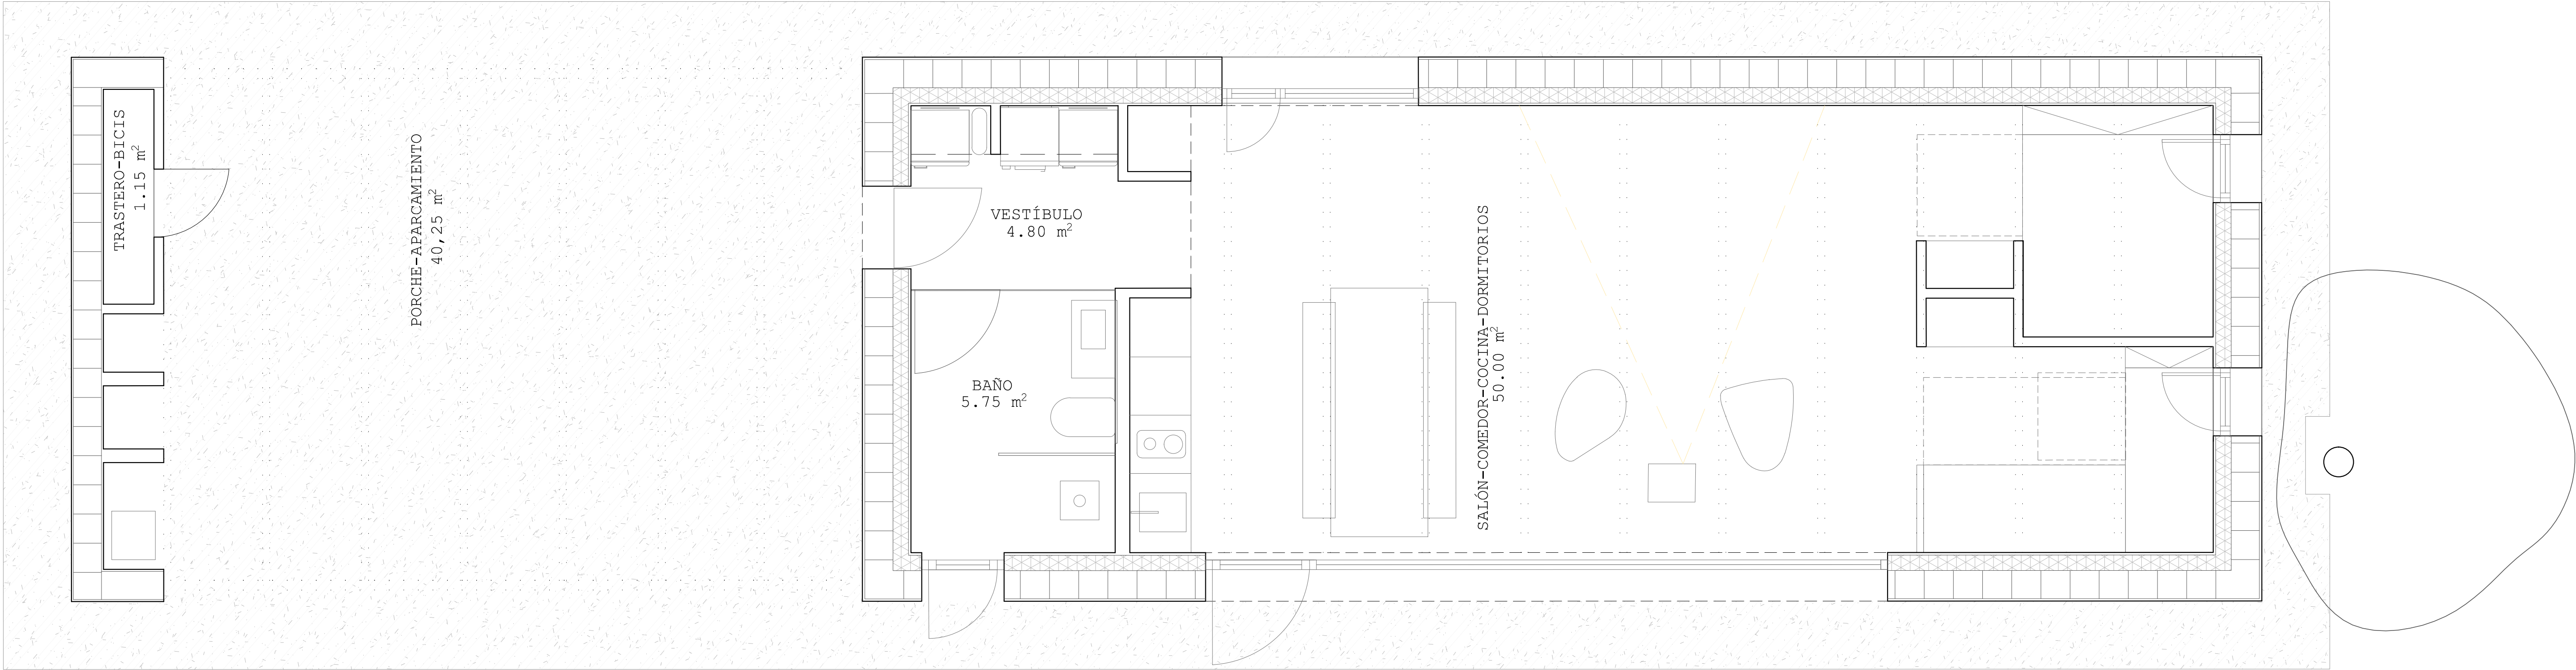

Planta baja

