


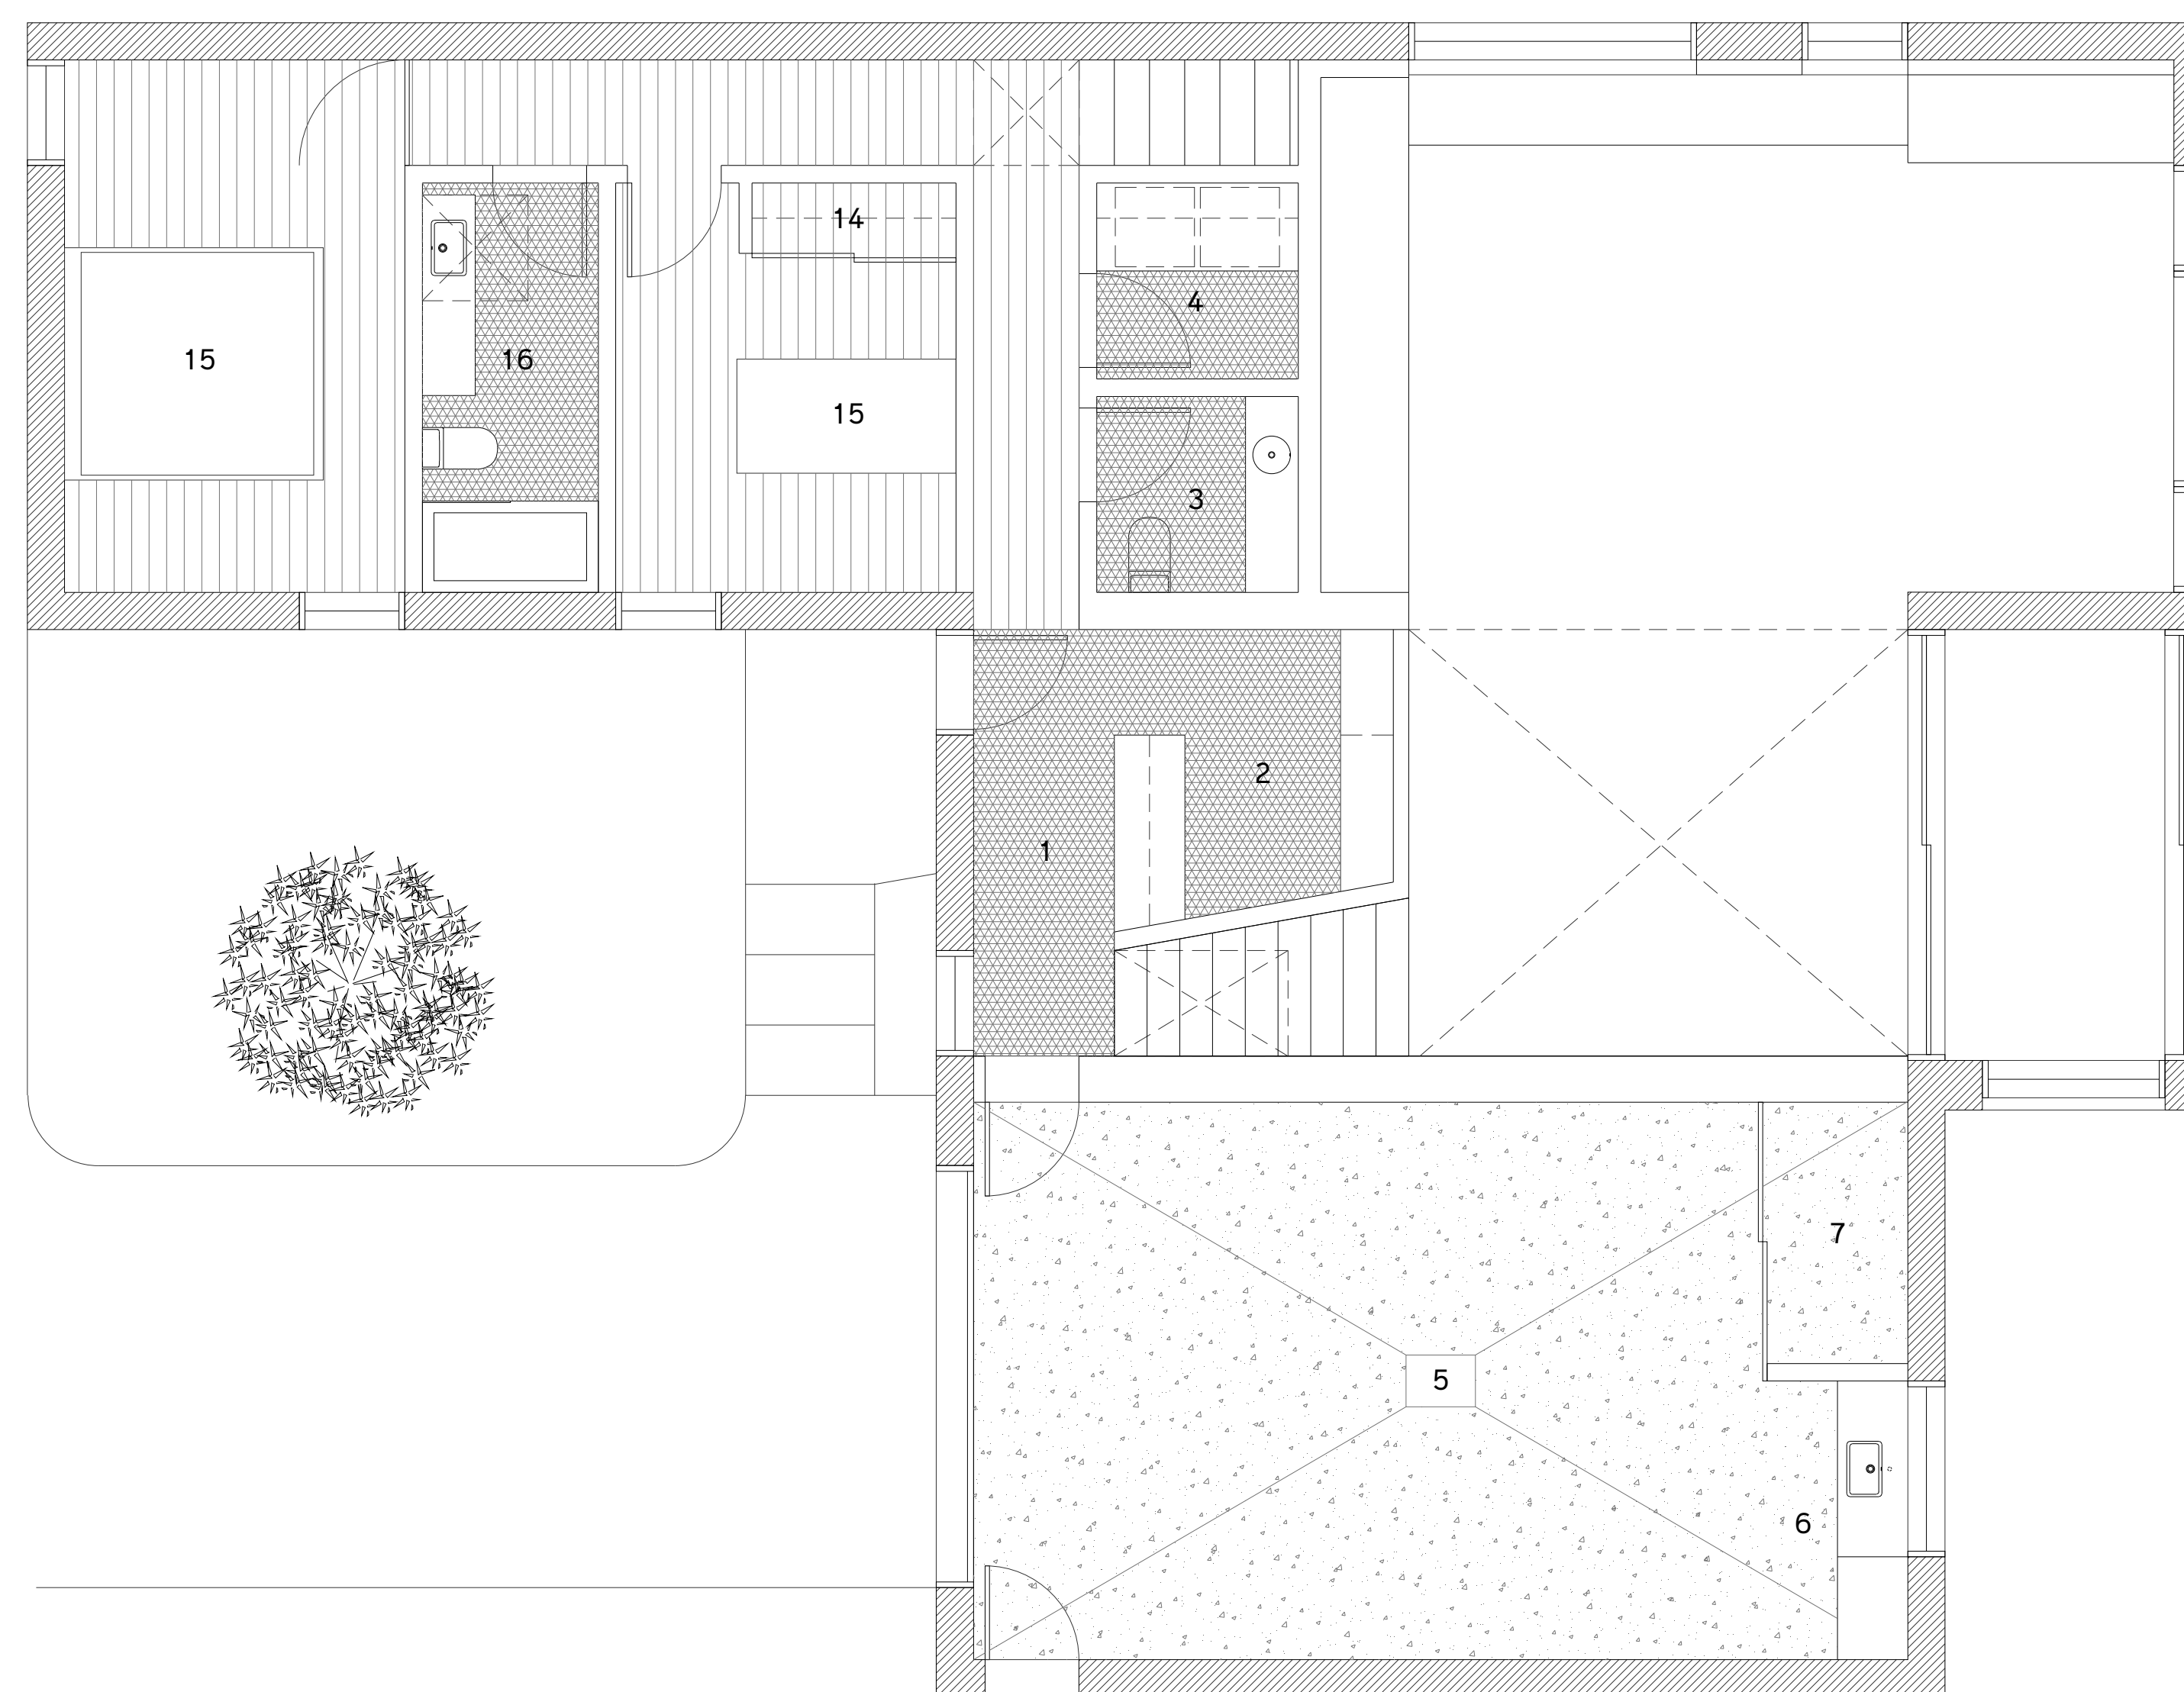

- | | | | |
|----|-----------------|-----|----------------|
| 0 | 0.5 | 2 | 5 m |
| 1— | Vestibule | 9— | Salon |
| 2— | Vestiaire | 10— | Salle à manger |
| 3— | Salle d'eau | 11— | Cuisine |
| 4— | Salle de lavage | 12— | Suite |
| 5— | Garage | 13— | Salle de bain |
| 6— | Établi | 14— | Penderie |
| 7— | Salle mécanique | 15— | Chambre |
| 8— | Pièce d'été | 16— | Salle de bain |