



PLAN SOUS-SOL

- 1 MUDROOM
- 2 BUANDERIE
- 3 CELLIER
- 4 SALLE DE BAIN
- 5 SÉJOUR
- 6 CHAMBRE
- 7 RANGEMENT
- 8 SALLE MECANIQUE




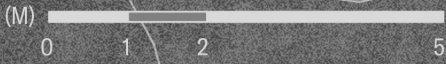


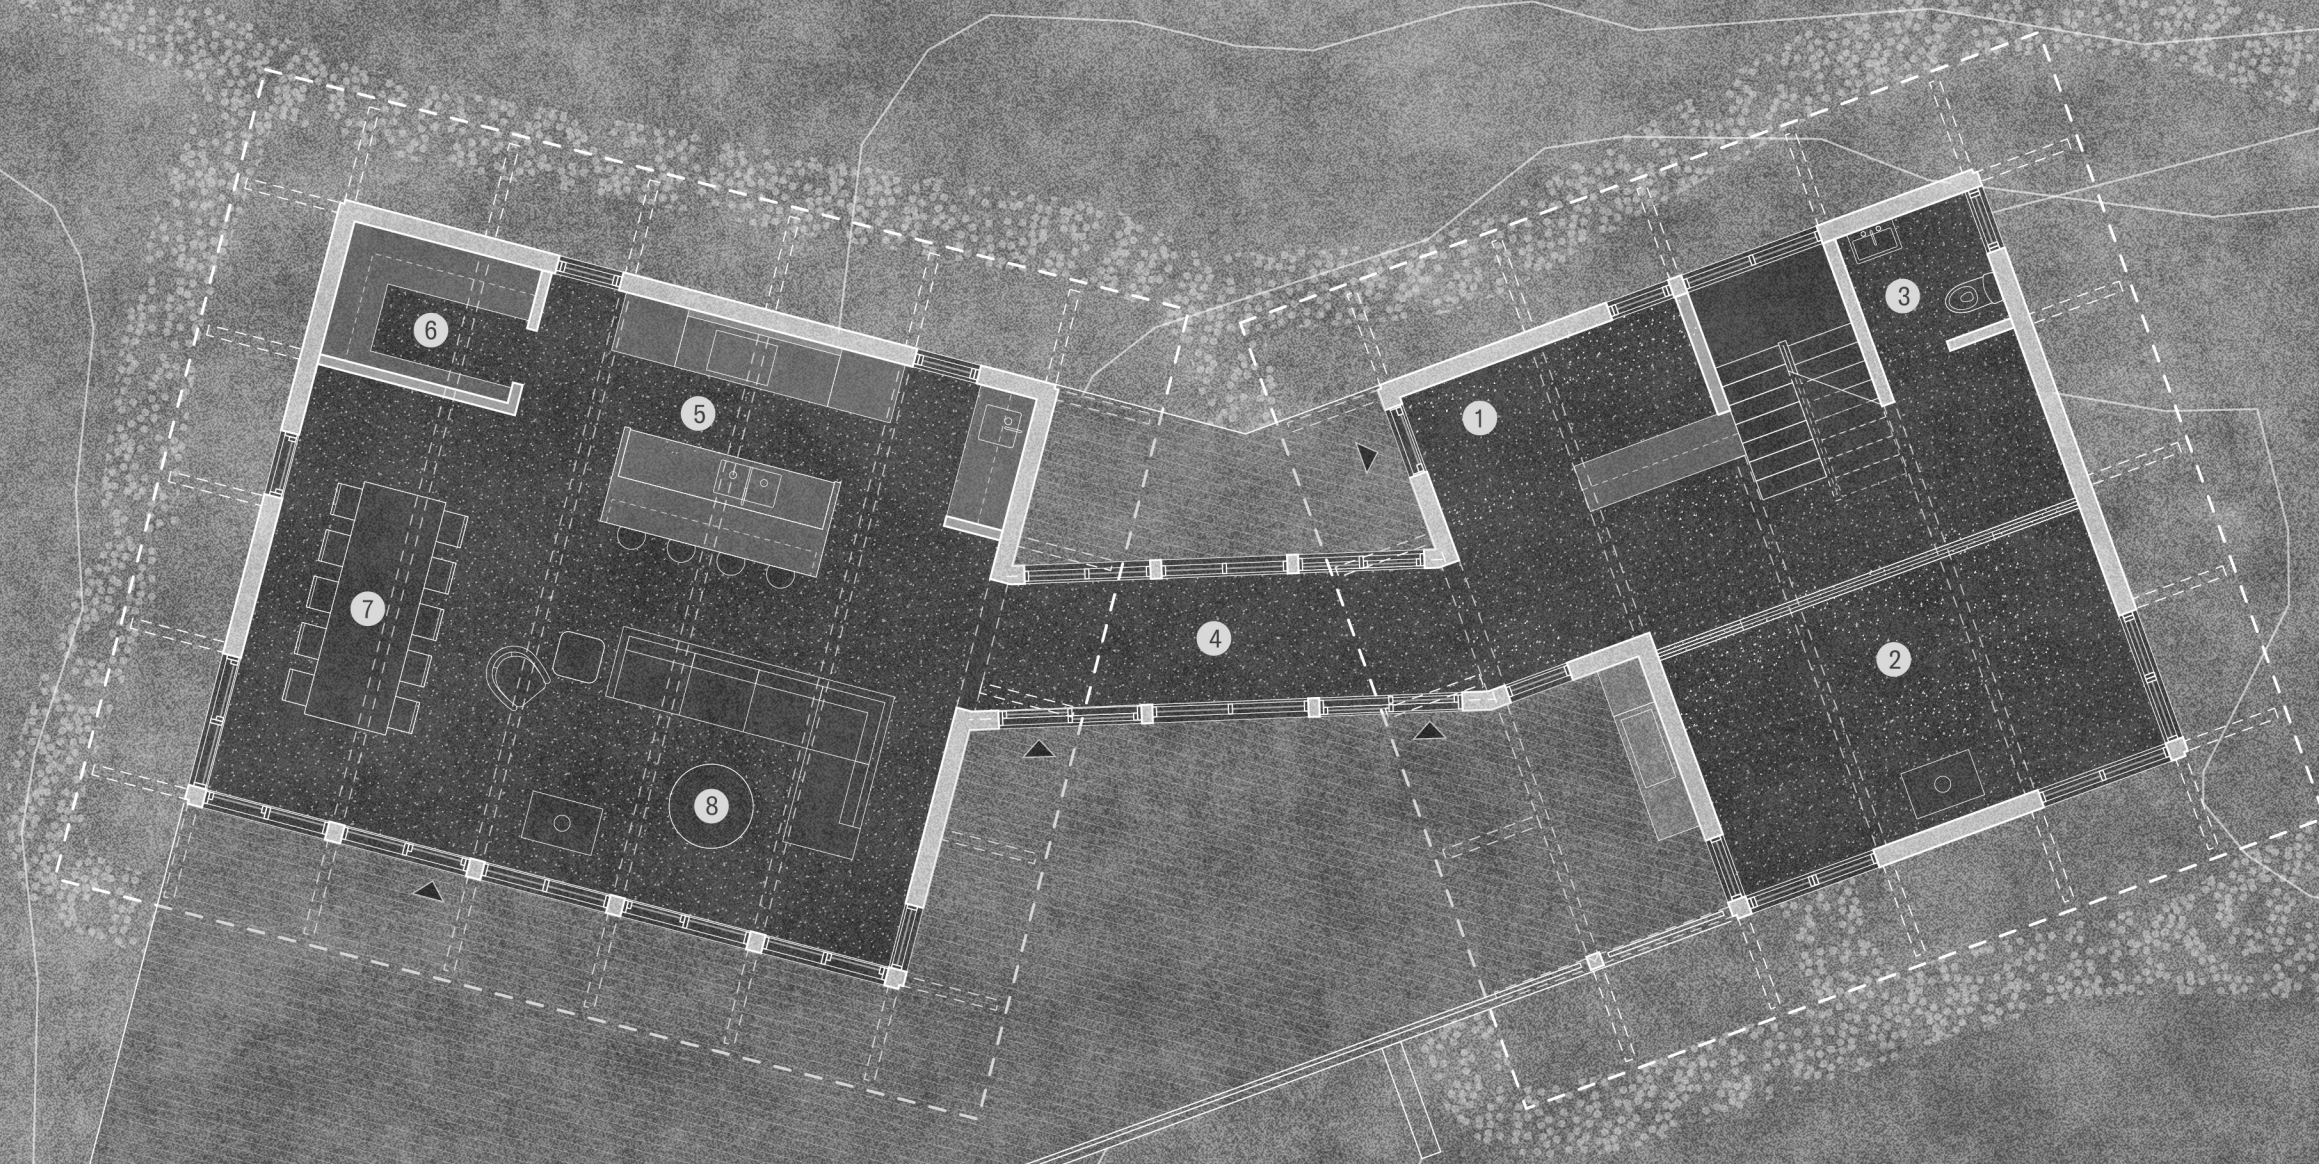

PLAN REZ-DE-CHAUSSEE

- 1 ENTREE ET MUDROOM
- 2 BOUDOIR
- 3 SALLE D'EAU
- 4 PASSERELLE
- 5 CUISINE
- 6 GARDE-MANGER
- 7 SALLE A MANGER
- 8 SEJOUR



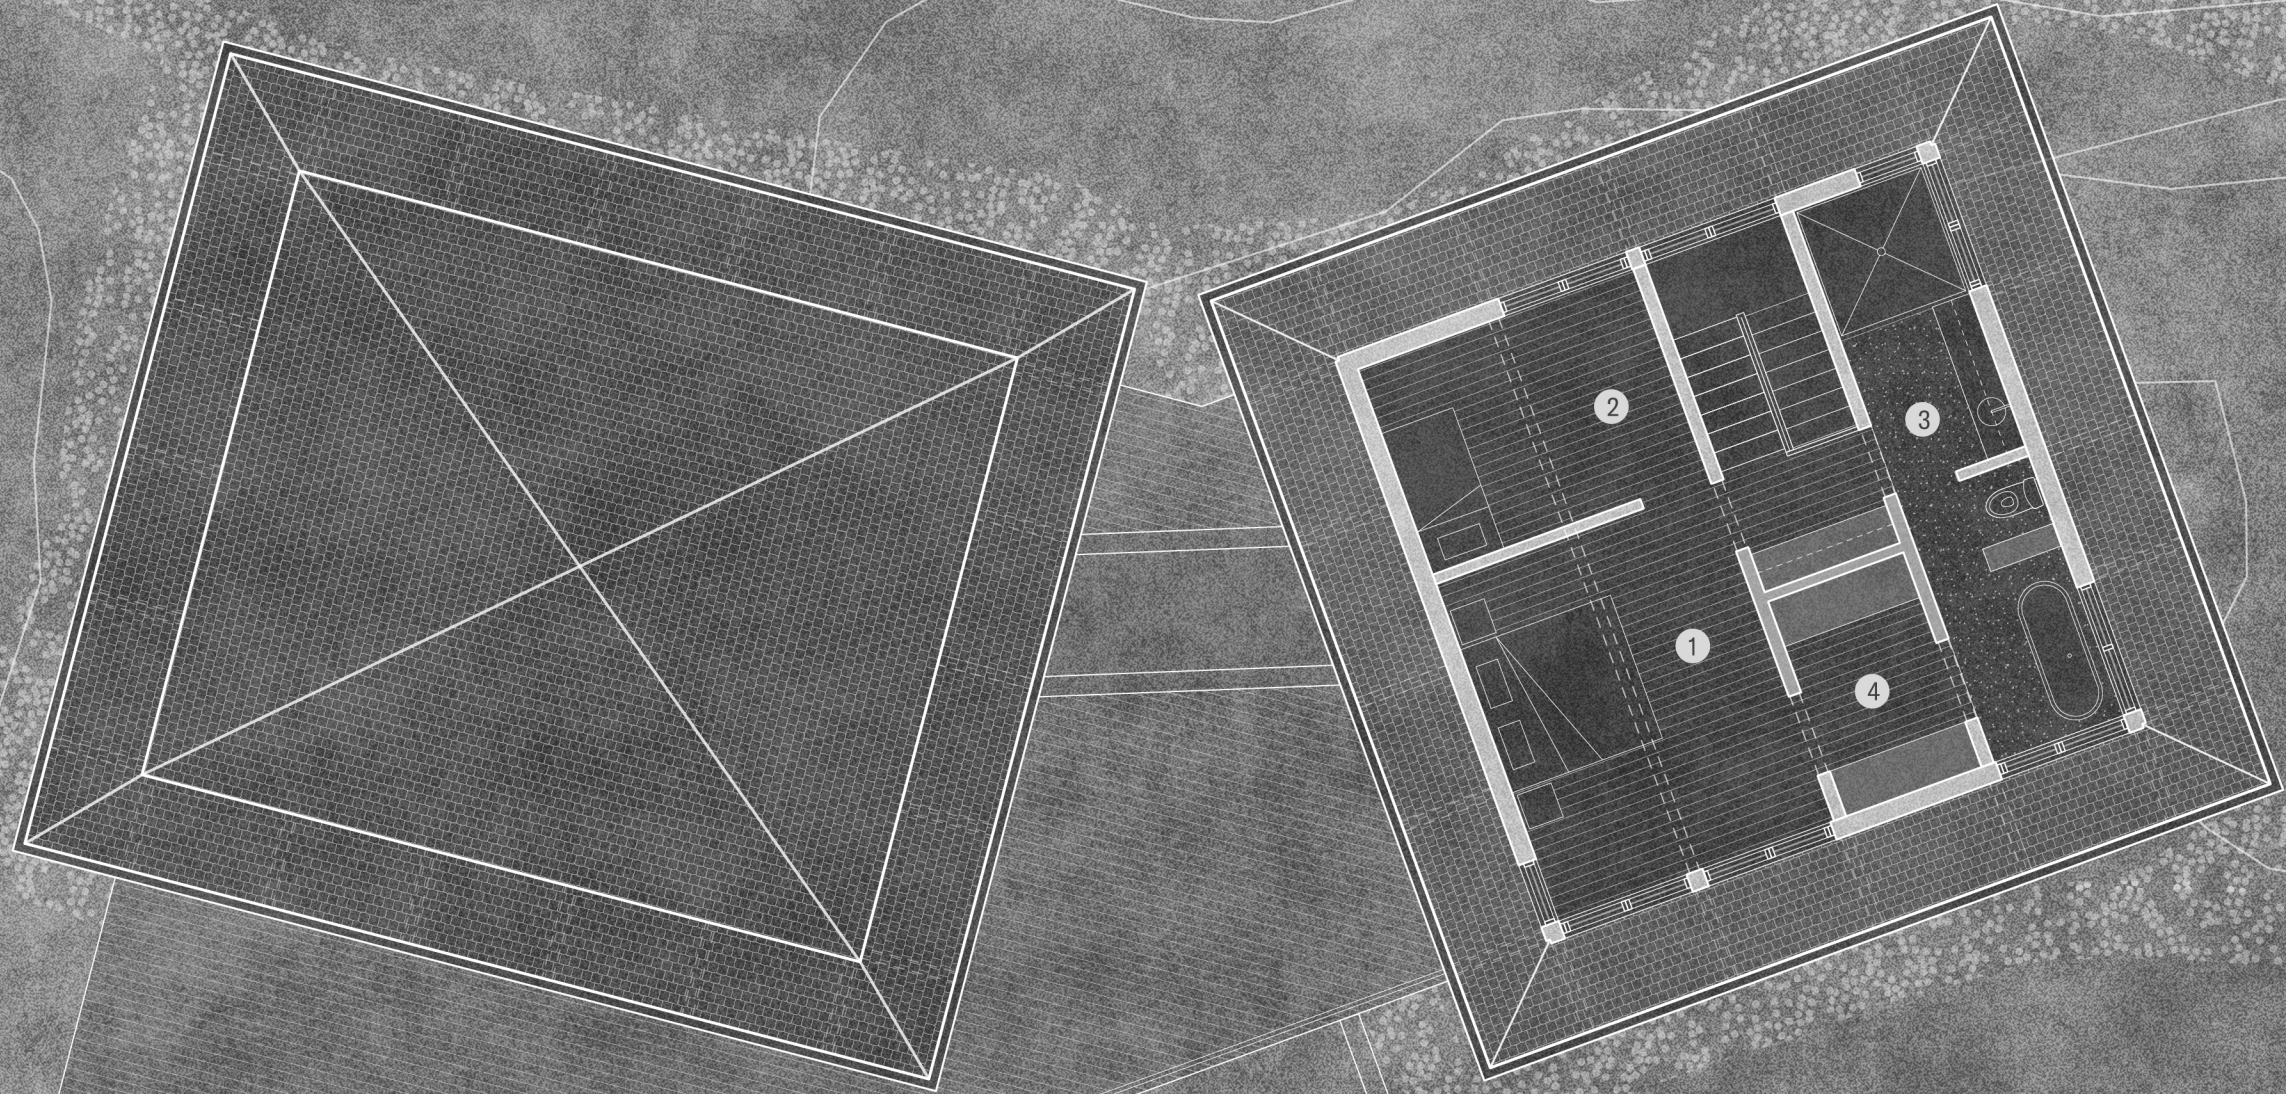
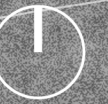


PLAN ÉTAGE

- 1 CHAMBRE DES MAÎTRES
- 2 SALON
- 3 S.D.B DES MAÎTRES
- 4 ARMOIRE WALK-IN






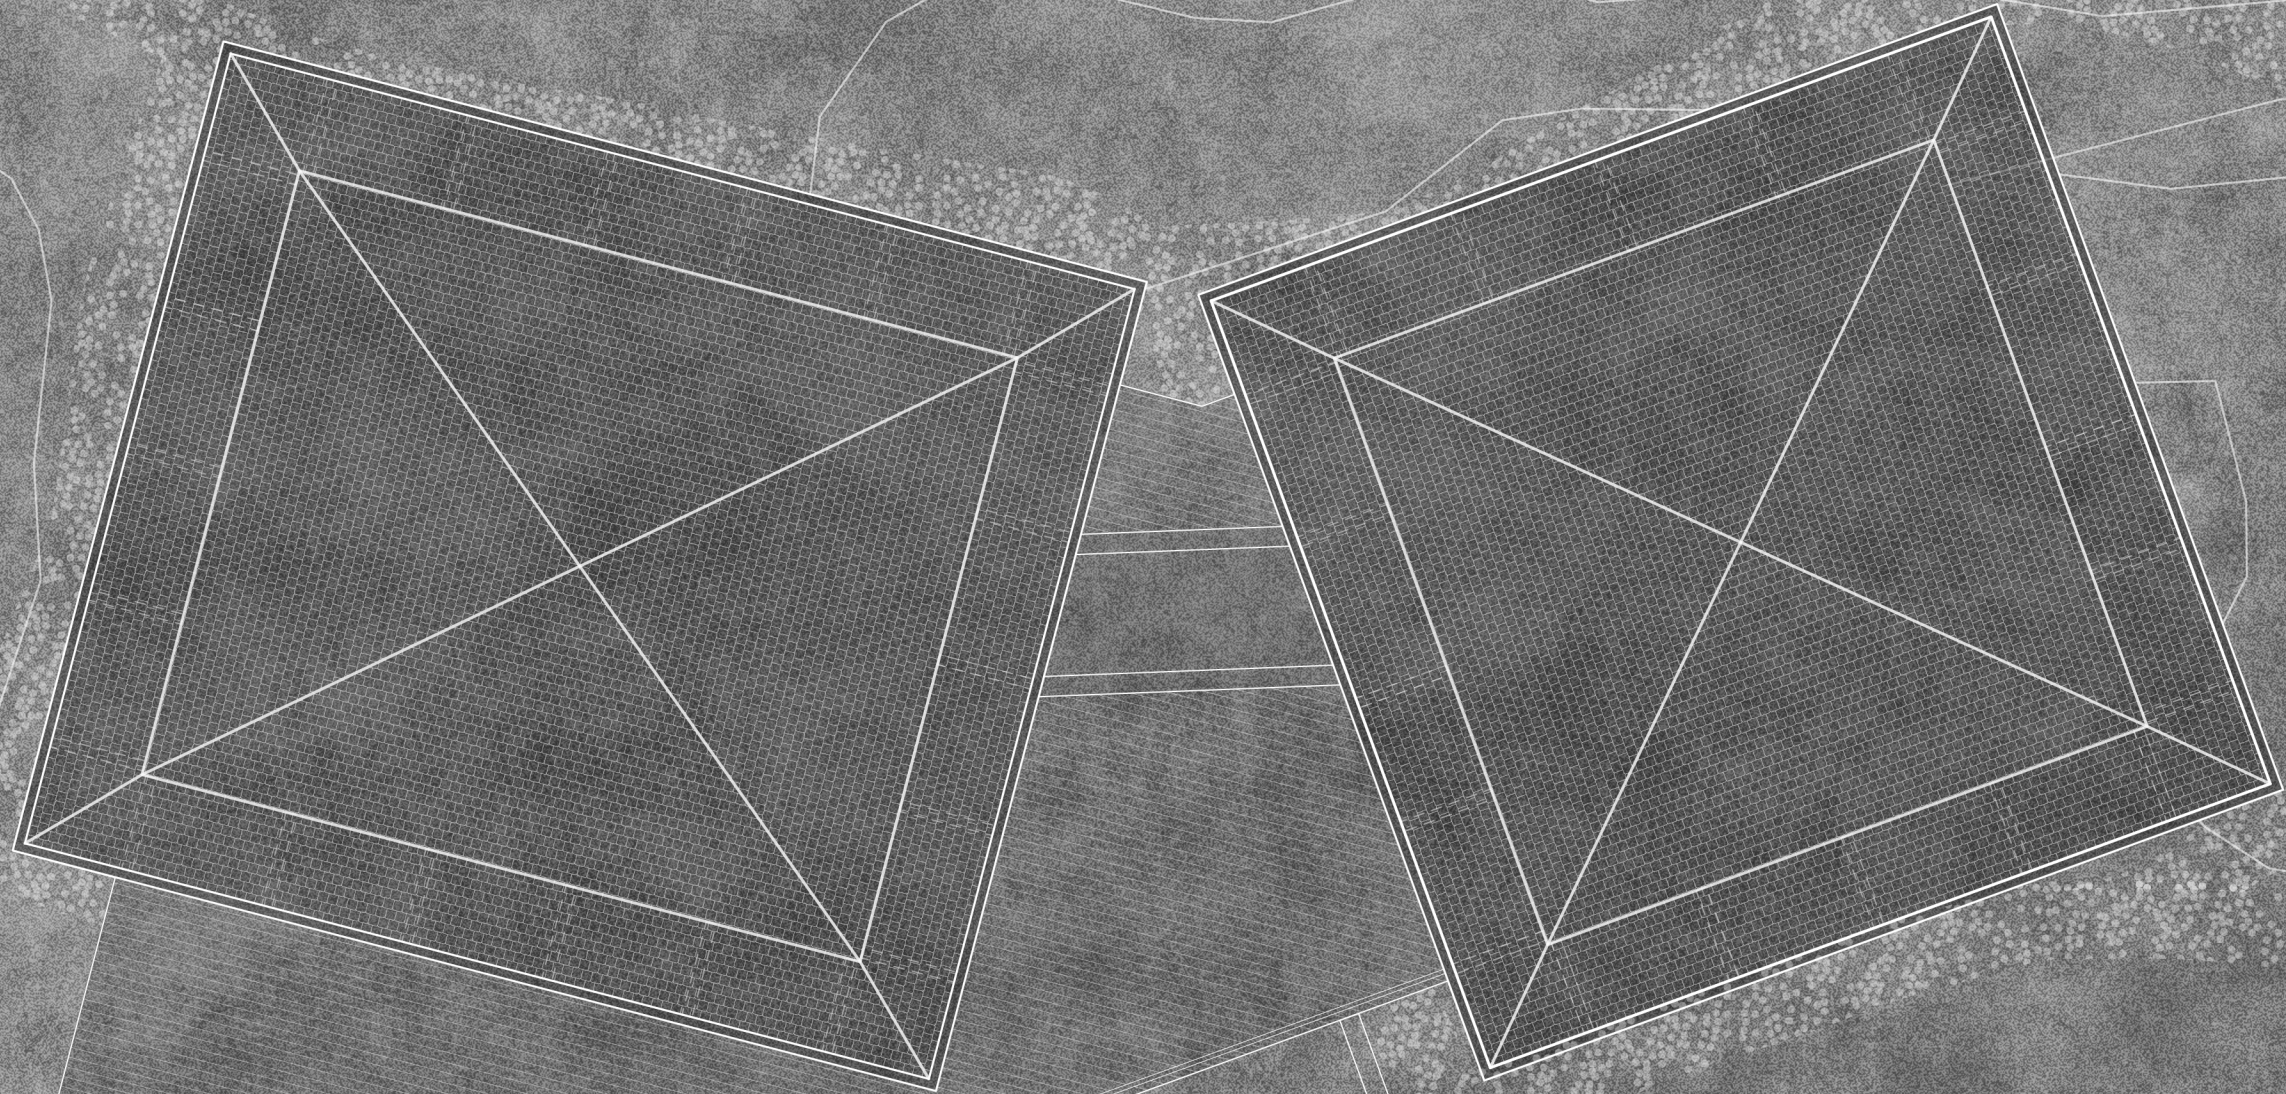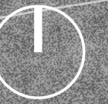

(M) 0 1 2 5

PLAN TOIT



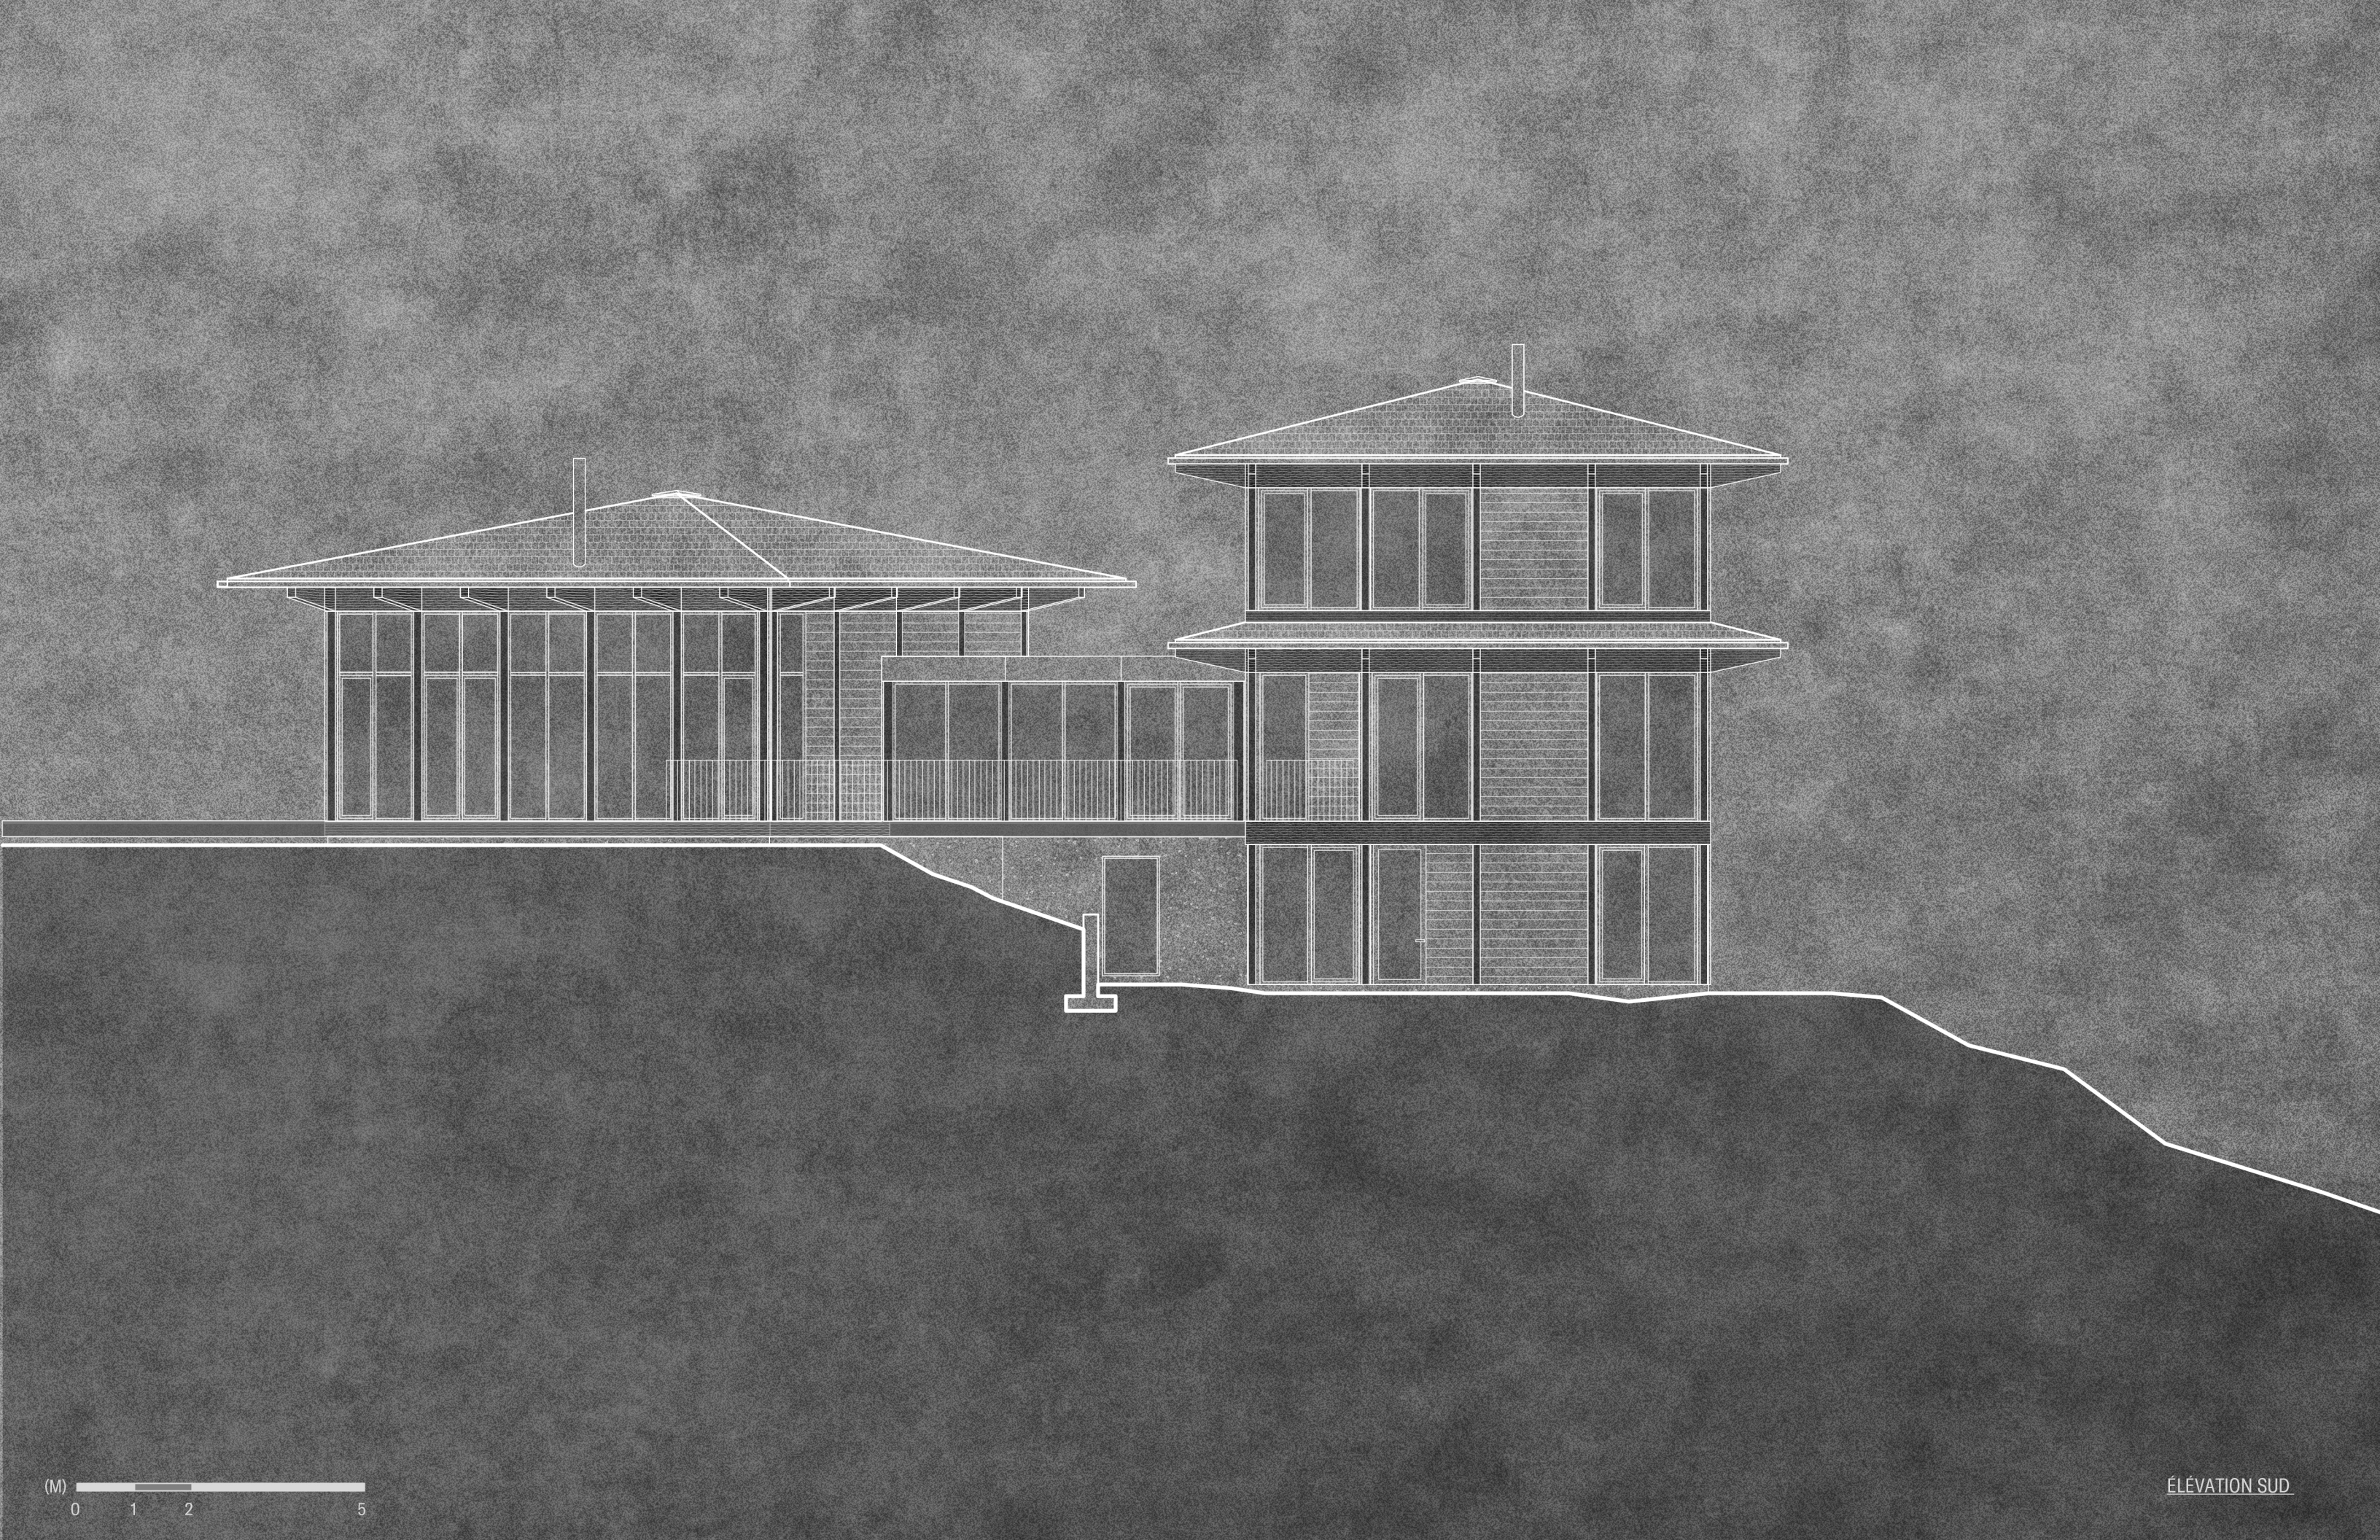

(M) 0 1 2 5

ÉLEVATION SUD



