

Métamorphose de l'Insectarium de Montréal

Montréal, Canada, 2014–2022

Légende et crédits des dessins

01

PLAN D'IMPLANTATION — JARDIN BOTANIQUE

© Kuehn Malvezzi / Pelletier de Fontenay / Jodoin Lamarre Pratte architectes

02

PLAN D'IMPLANTATION — INSECTARIUM

© atelier le balto

03

DÔME SAISONNIER

© atelier le balto

04

JARDIN DES POLLINISATEURS

© atelier le balto

05

SCHÉMA DE PRODUCTION

© Kuehn Malvezzi / Pelletier de Fontenay / Jodoin Lamarre Pratte architectes

06

PLAN D'ÉTAGE — SOUS-SOL, 1:500

© Kuehn Malvezzi / Pelletier de Fontenay / Jodoin Lamarre Pratte architectes

07

PLAN D'ÉTAGE — REZ-DE-CHAUSSÉE, 1:500

© Kuehn Malvezzi / Pelletier de Fontenay / Jodoin Lamarre Pratte architectes

08

SCHÉMA DE PARCOURS

© Kuehn Malvezzi / Pelletier de Fontenay / Jodoin Lamarre Pratte architectes

09

COUPE, 1:500

© Kuehn Malvezzi / Pelletier de Fontenay / Jodoin Lamarre Pratte architectes

10

COUPE, 1:500

© Kuehn Malvezzi / Pelletier de Fontenay / Jodoin Lamarre Pratte architectes

11

ÉLÉVATION EST, 1:500

© Kuehn Malvezzi / Pelletier de Fontenay / Jodoin Lamarre Pratte architectes

12

ÉLÉVATION SUD, 1:500

© Kuehn Malvezzi / Pelletier de Fontenay / Jodoin Lamarre Pratte architectes

13

ÉLÉVATION OUEST, 1:500


© Kuehn Malvezzi / Pelletier de Fontenay / Jodoin Lamarre Pratte architectes



14















ÉLÉVATION NORD, 1:500


© Kuehn Malvezzi / Pelletier de Fontenay / Jodoin Lamarre Pratte architectes




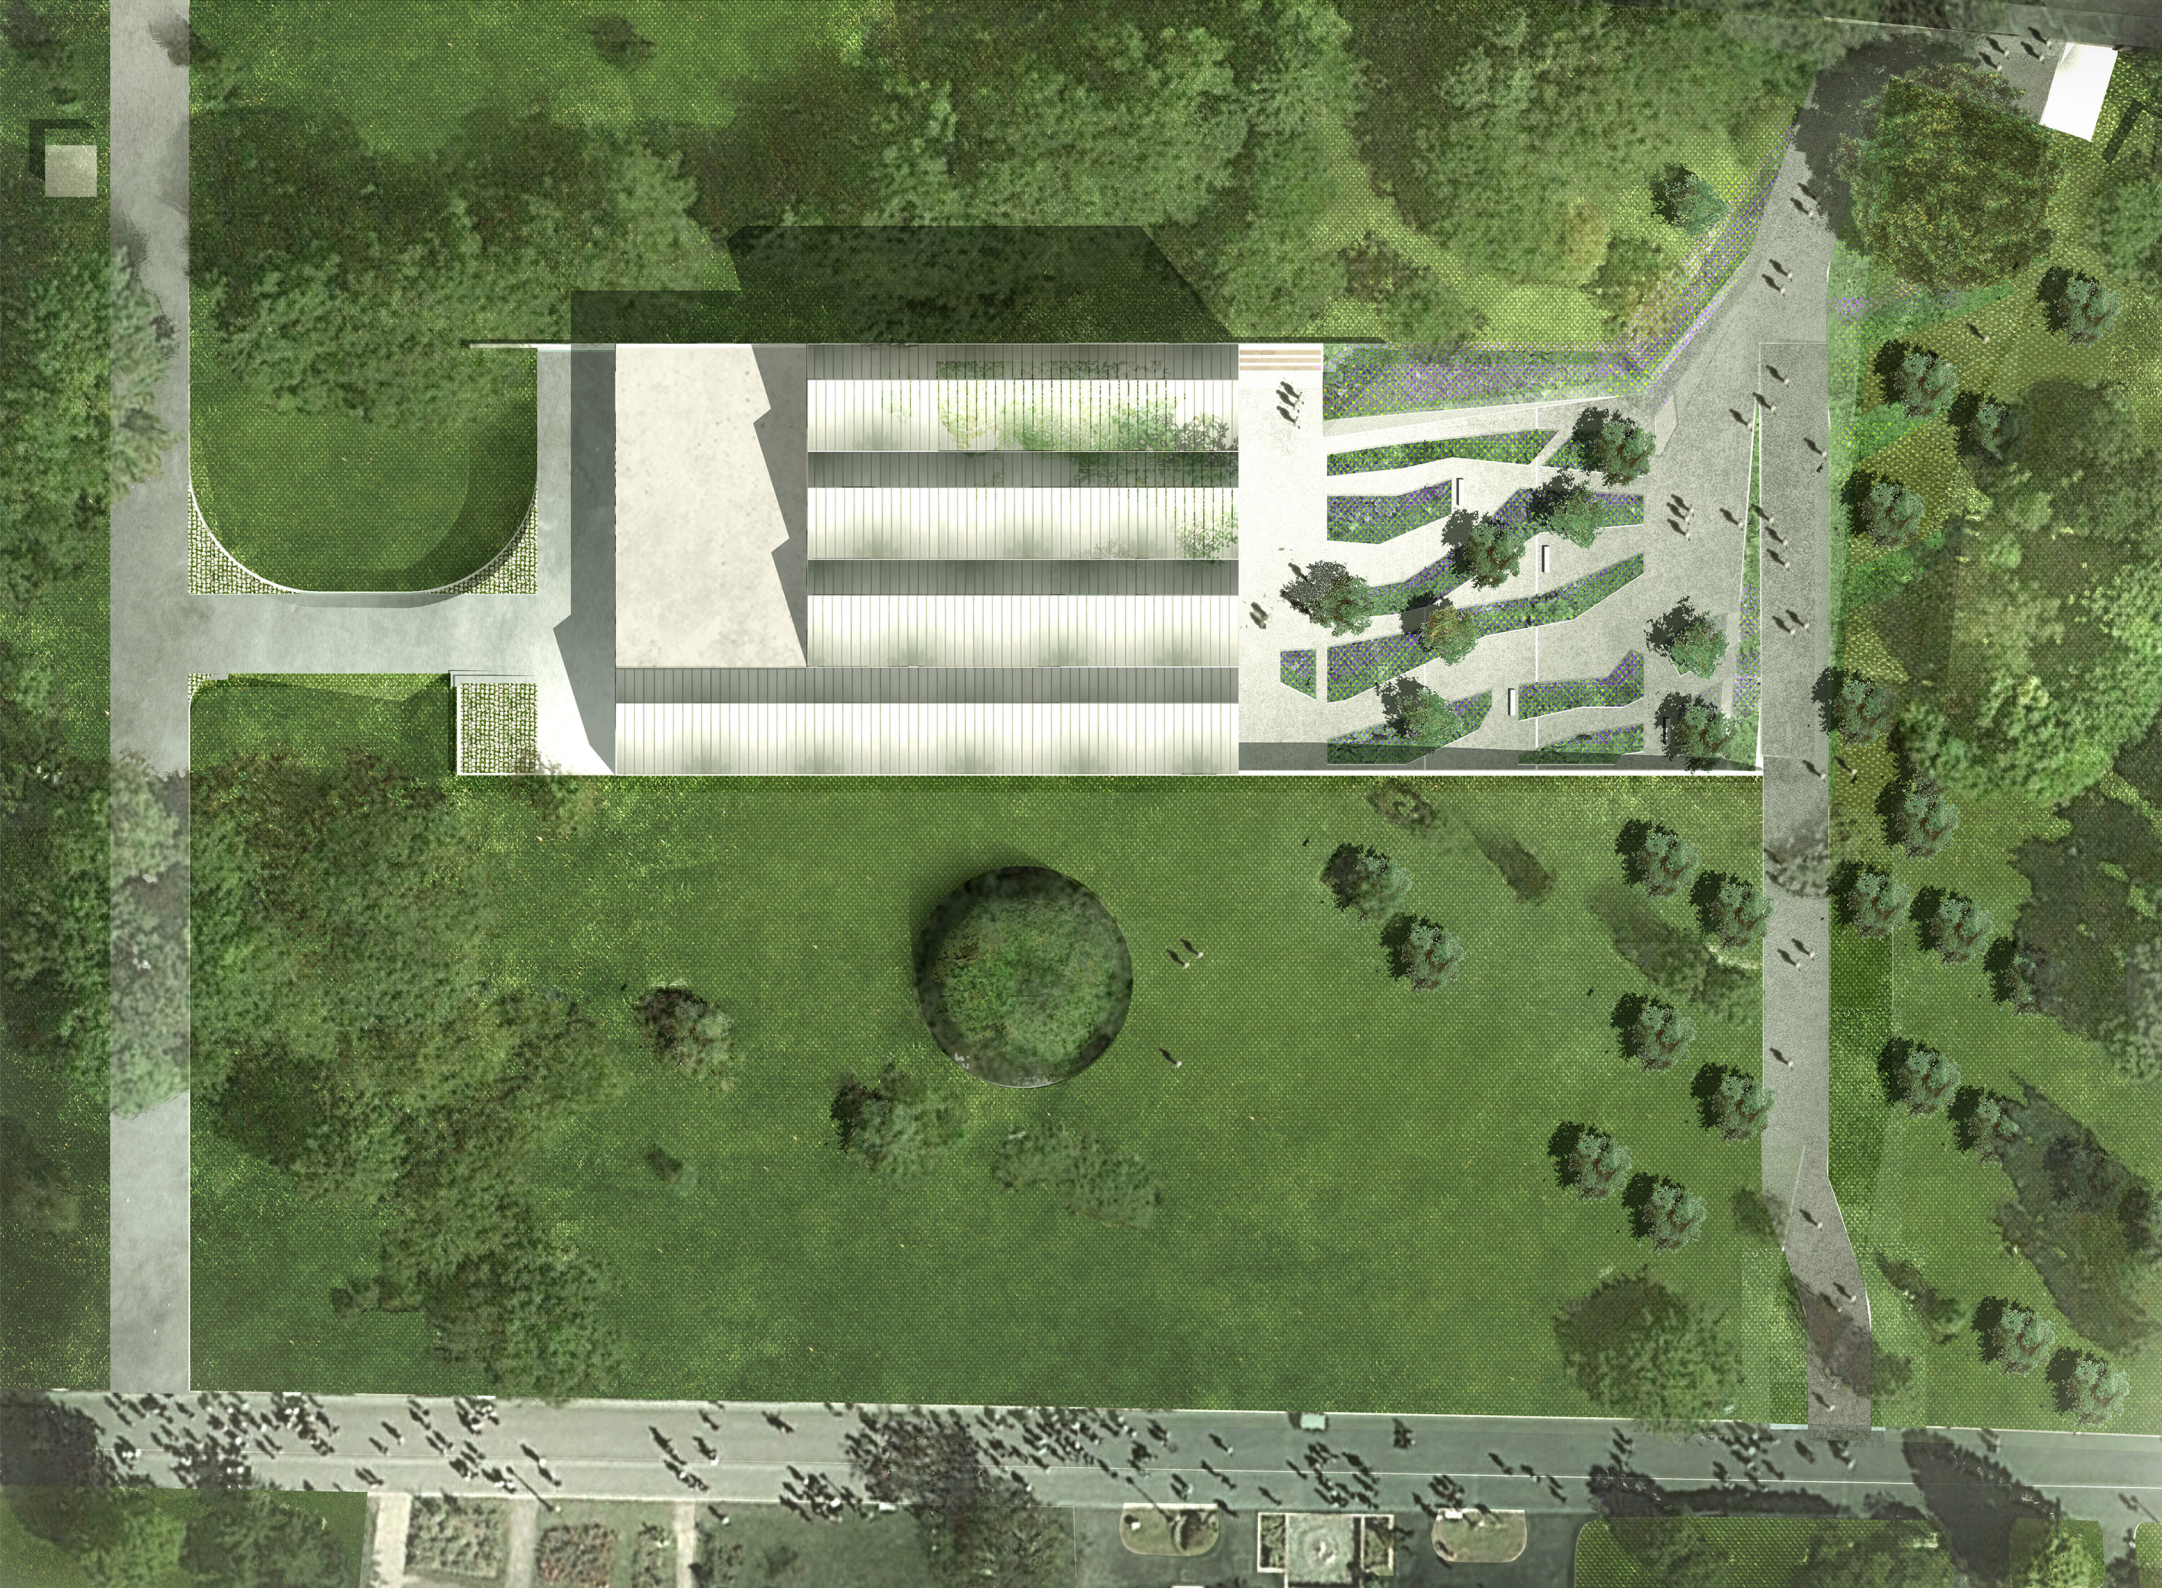

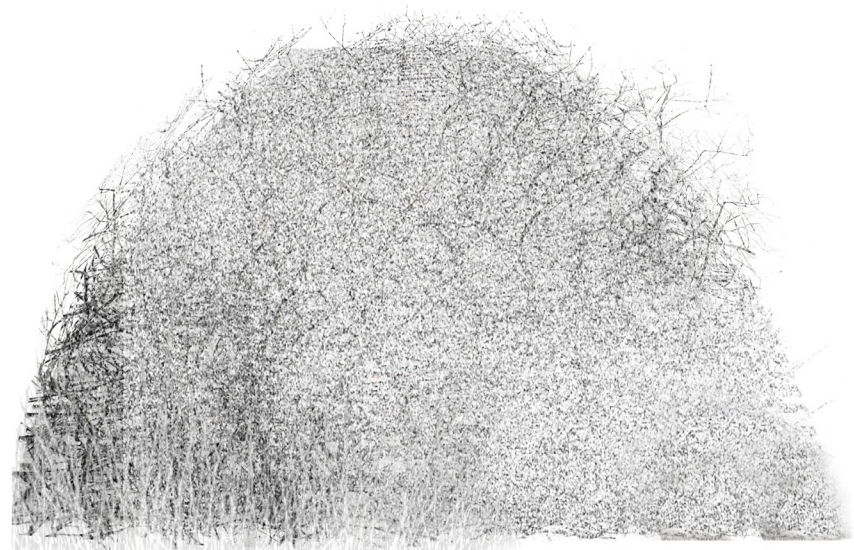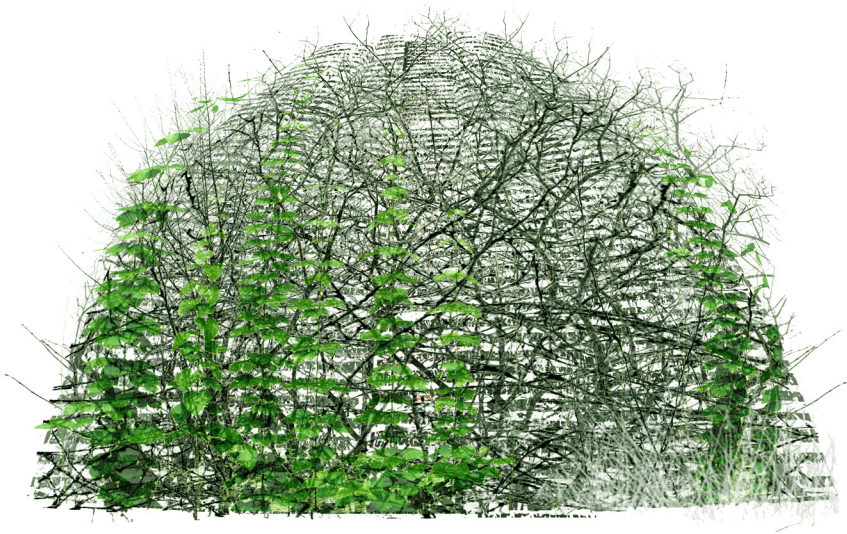

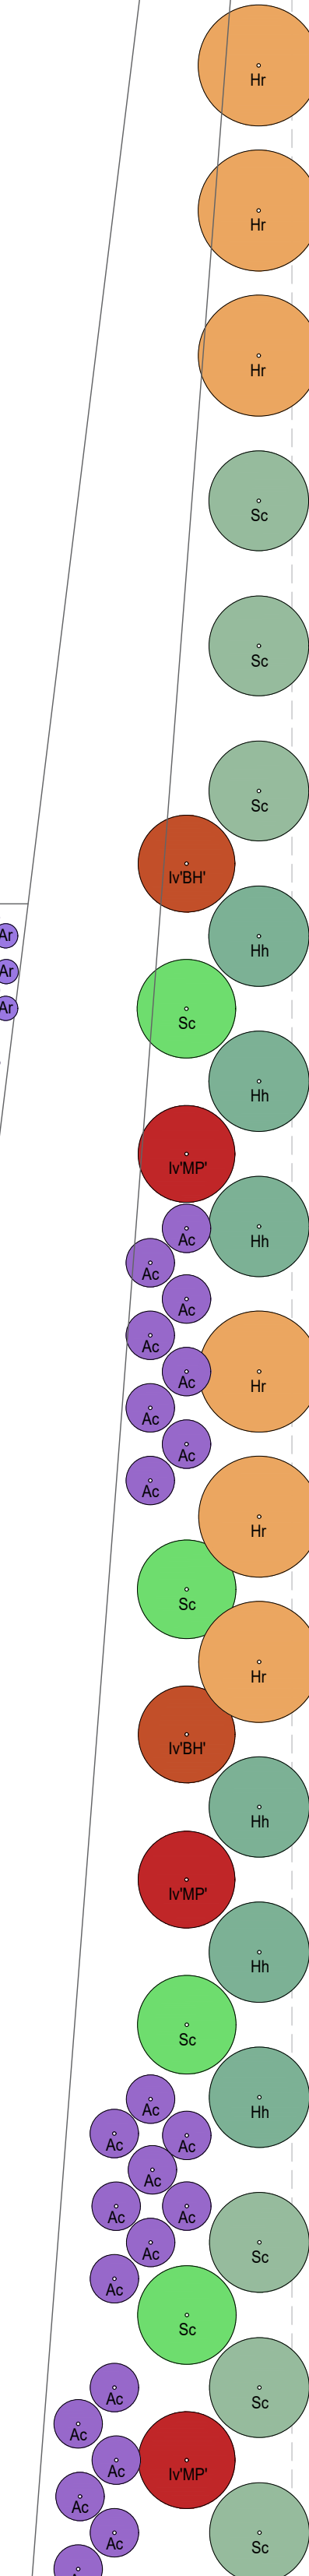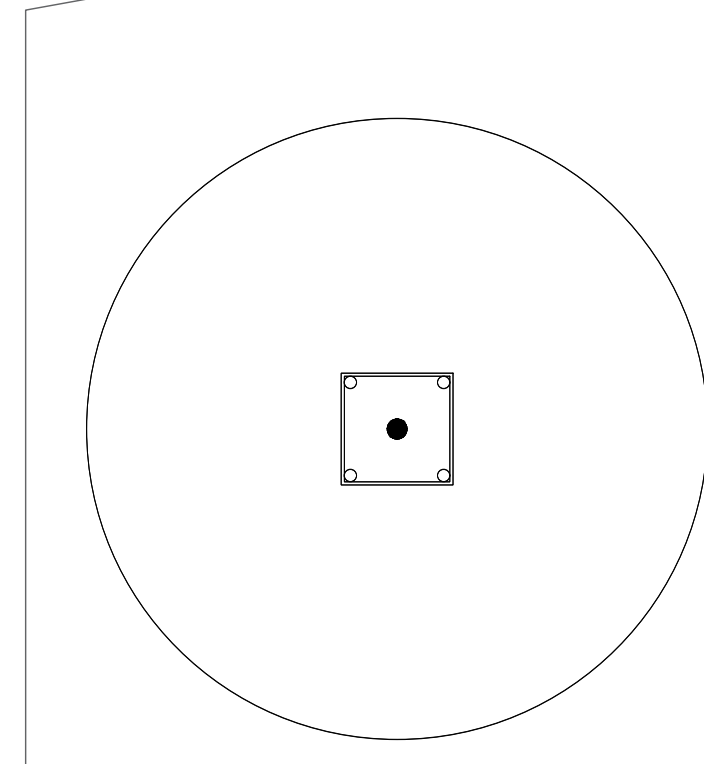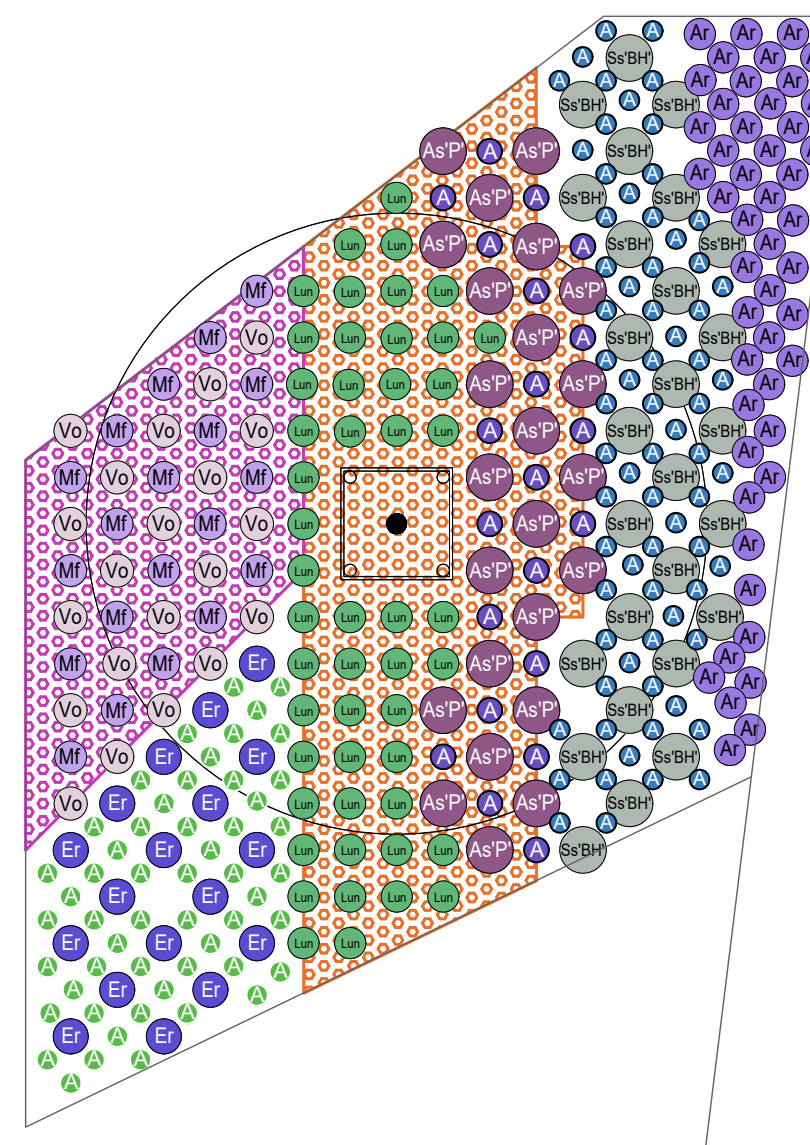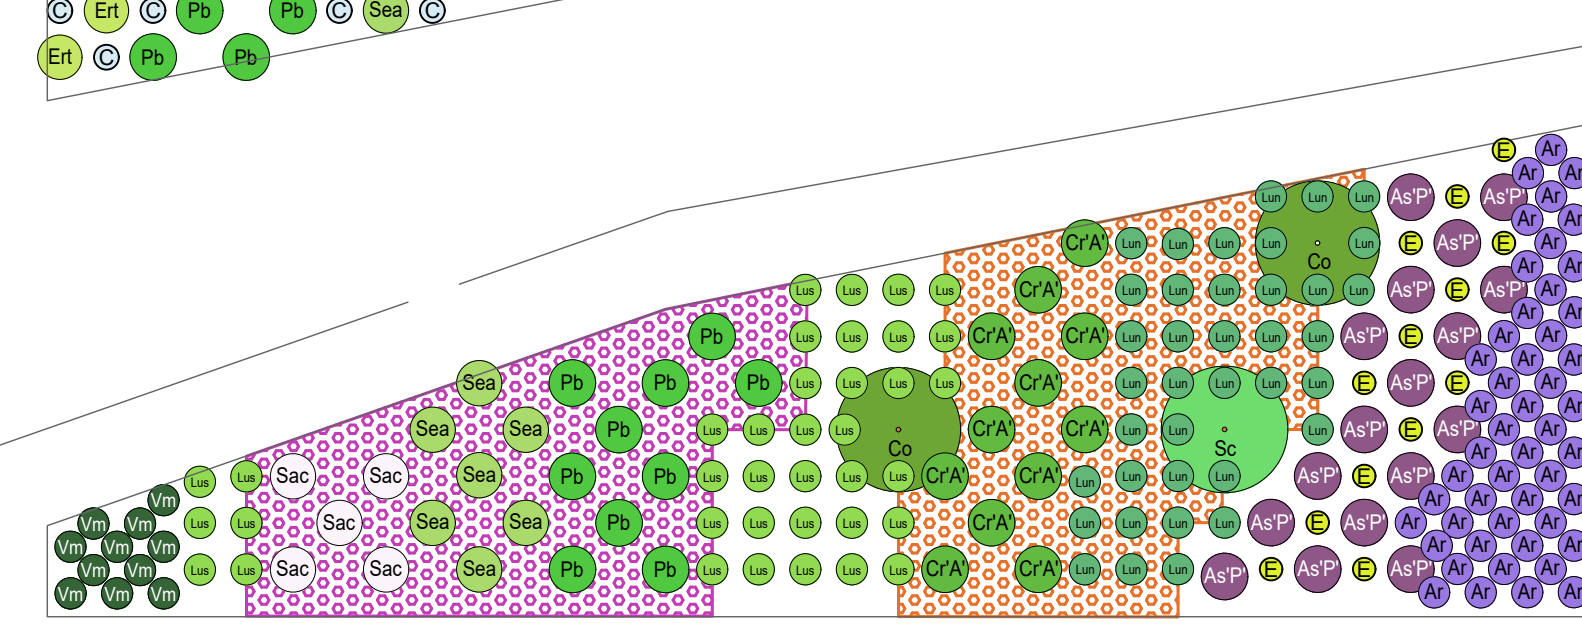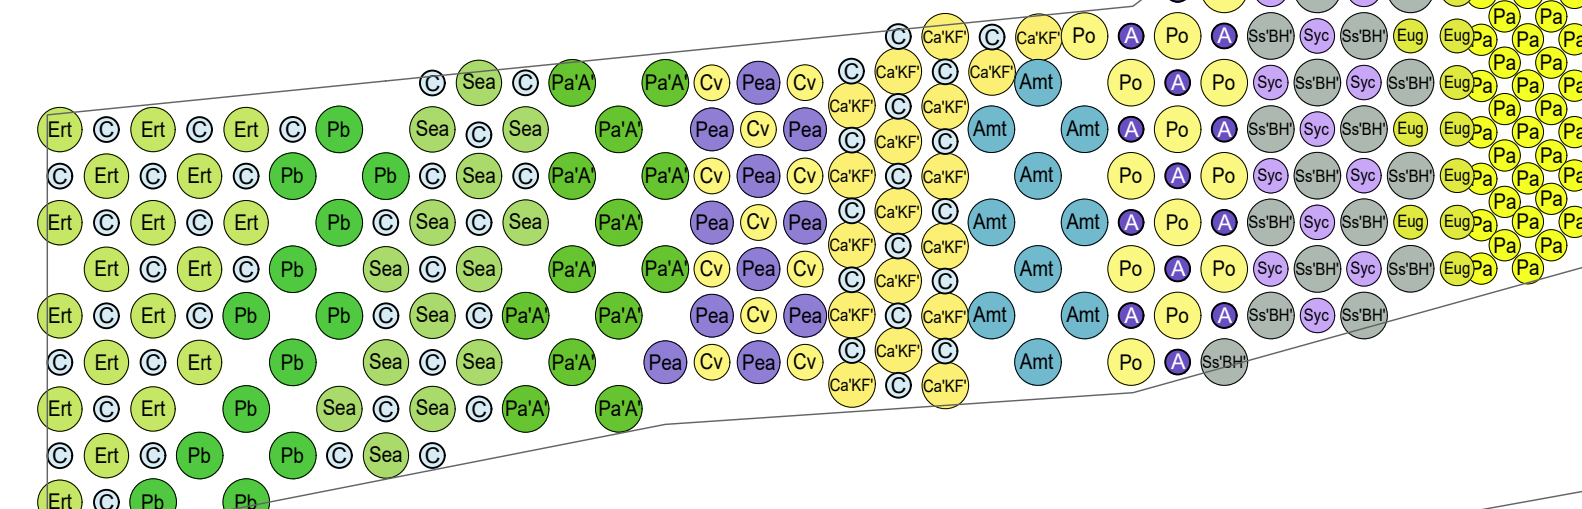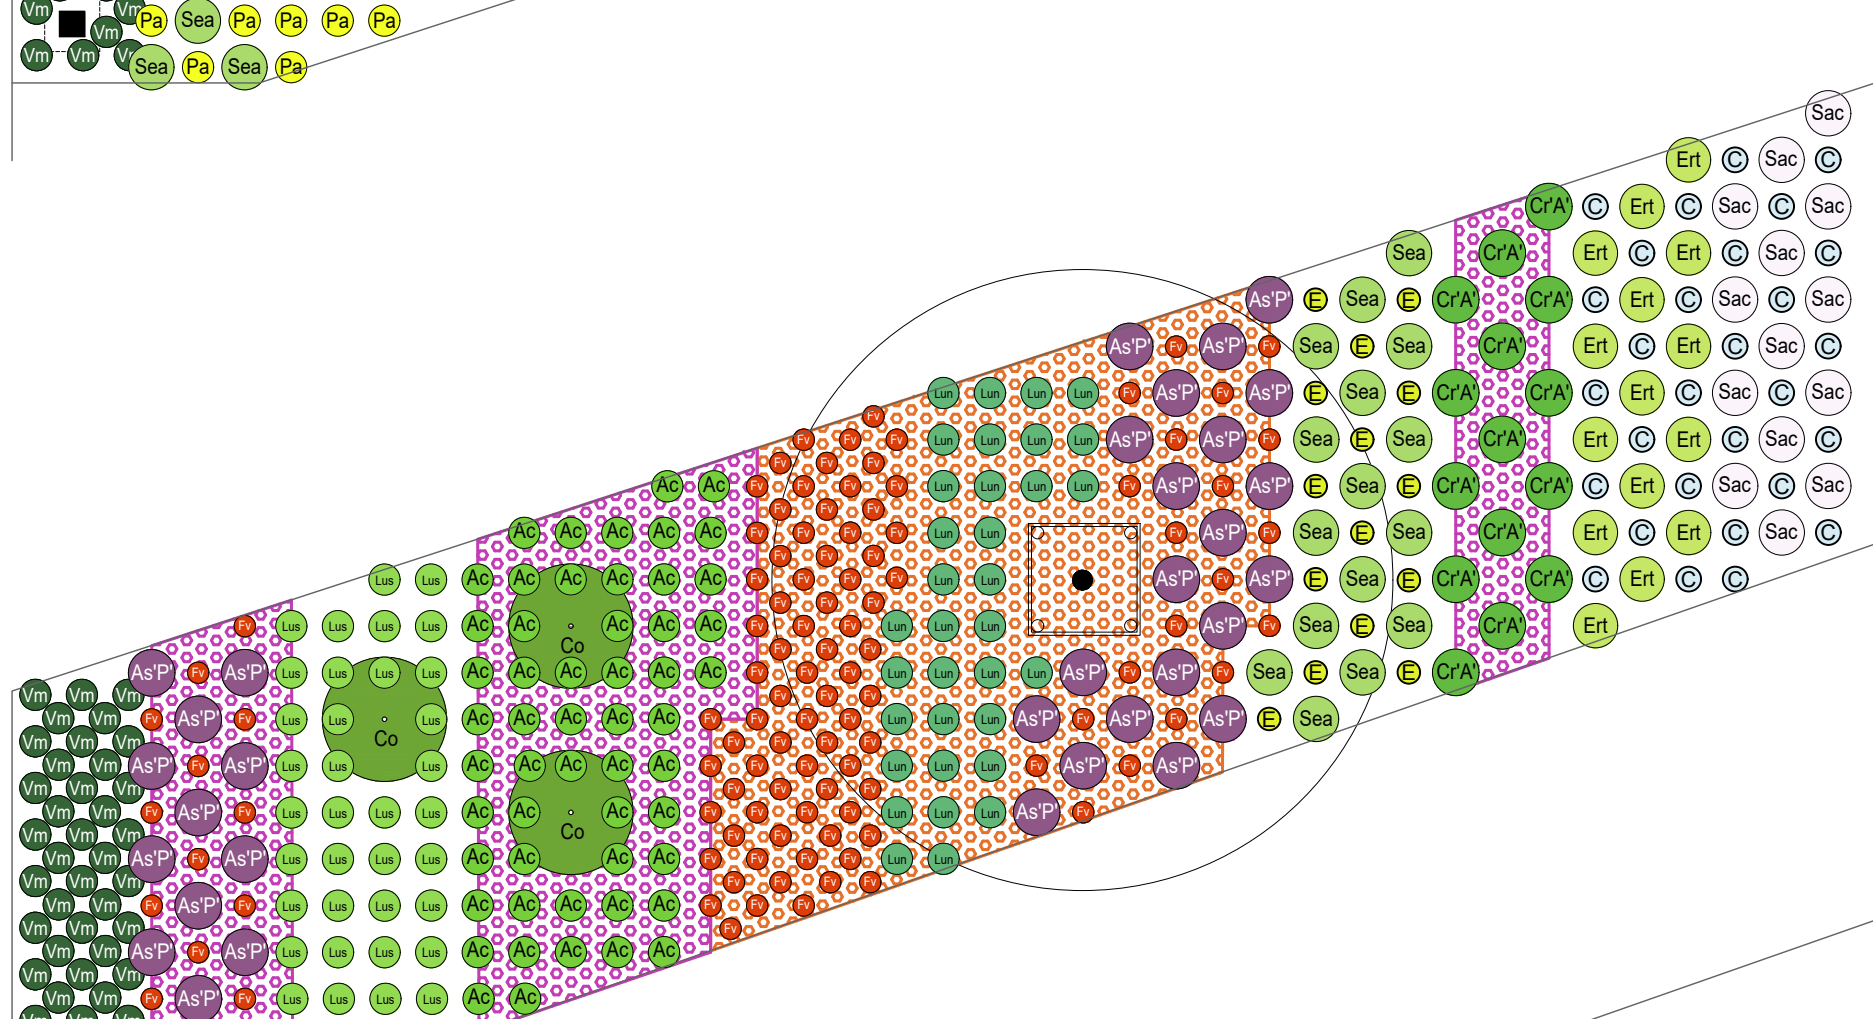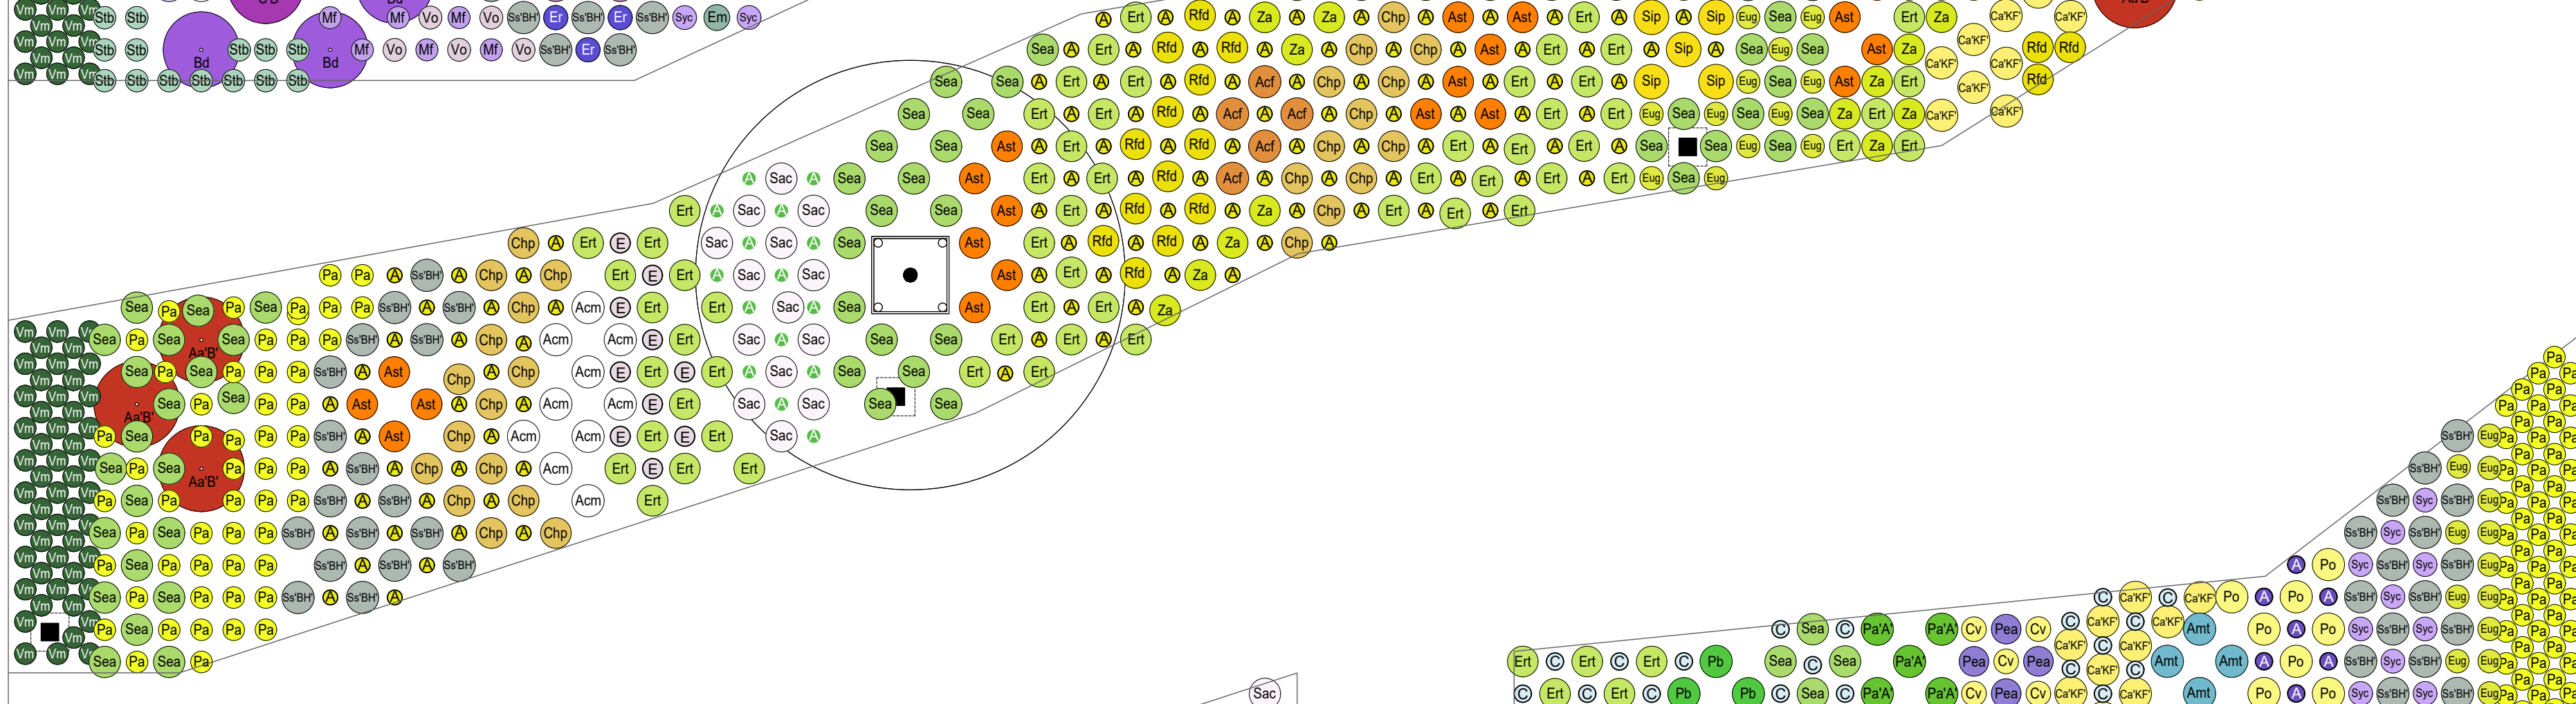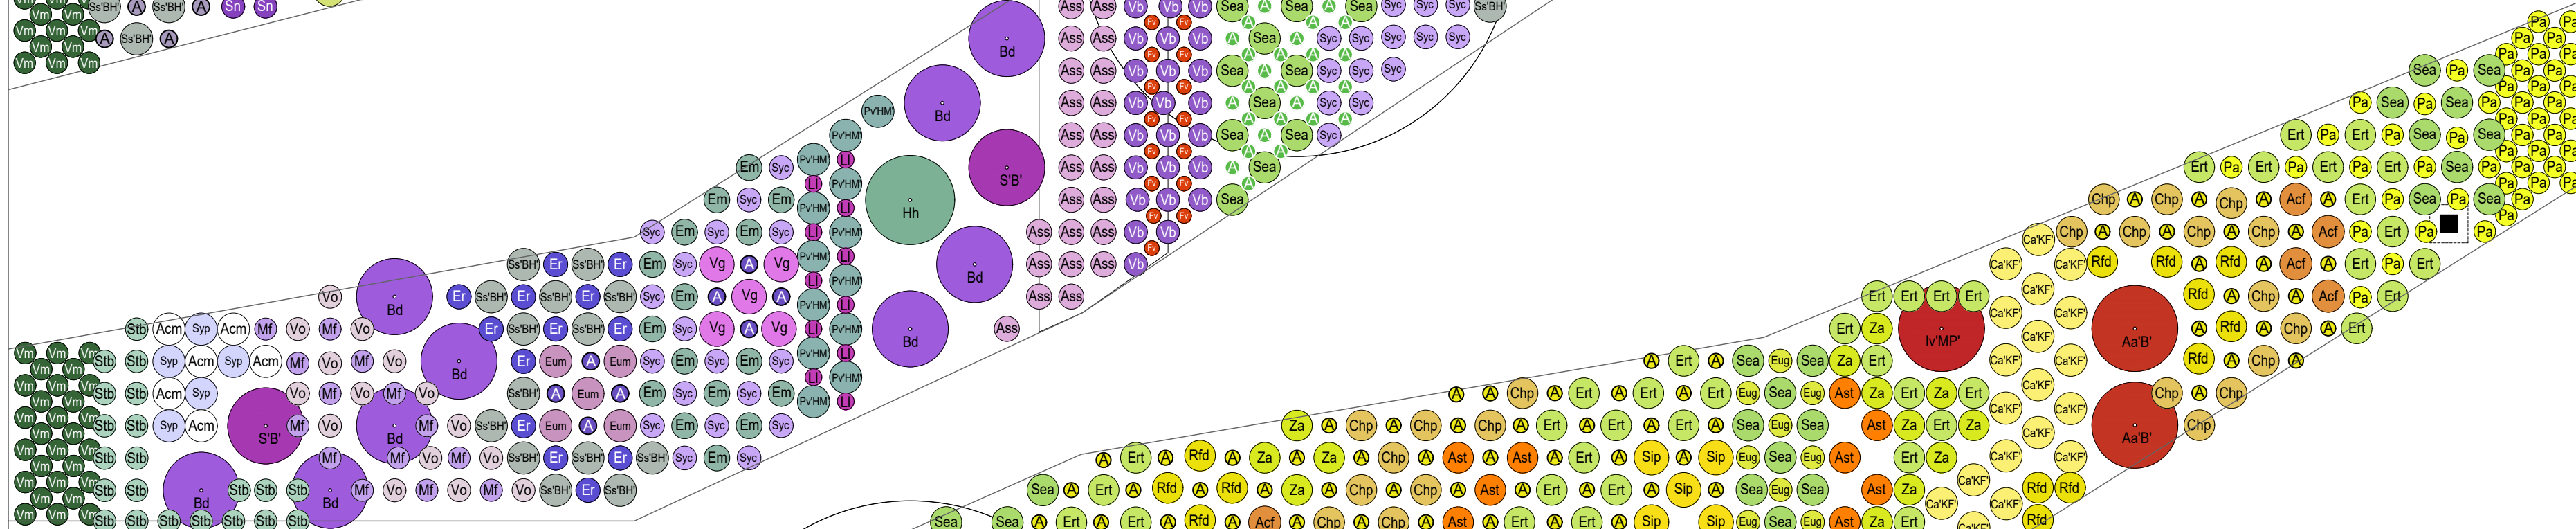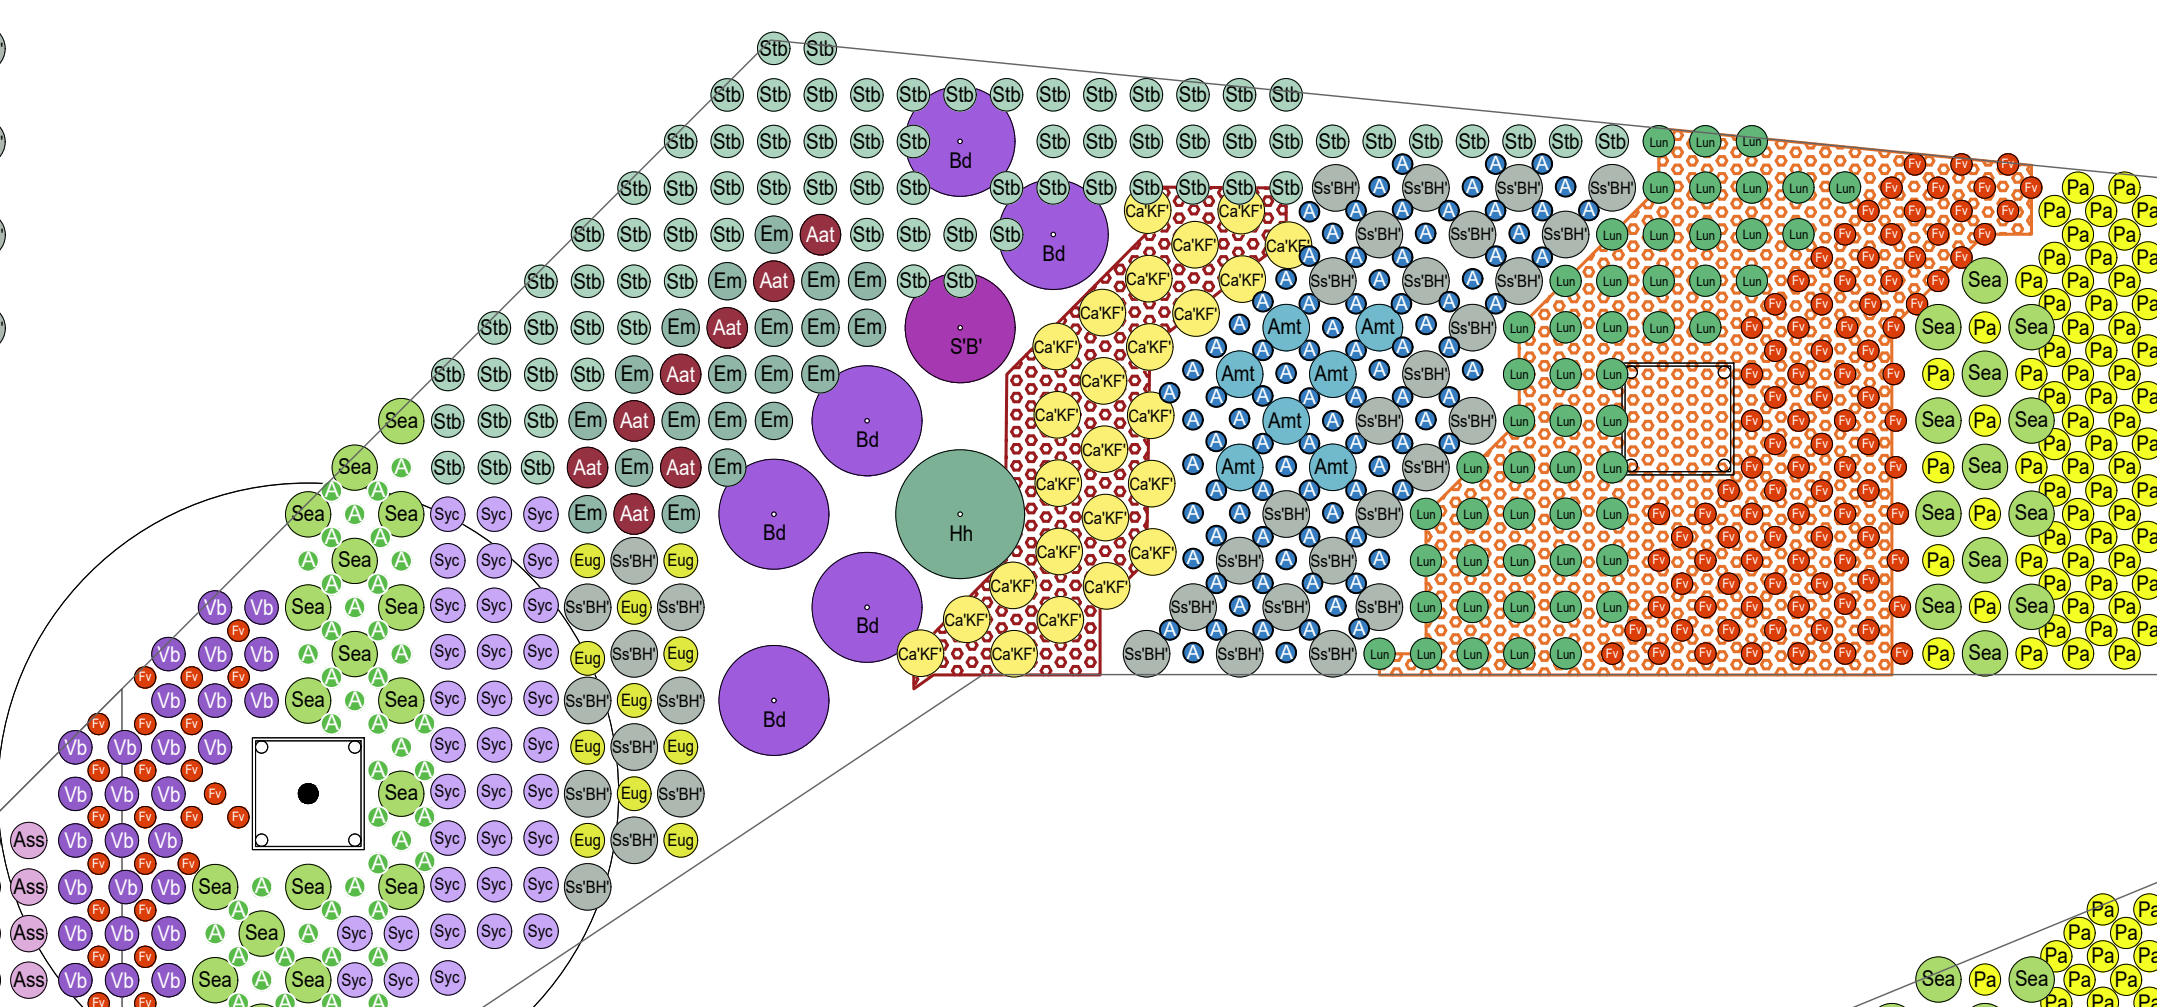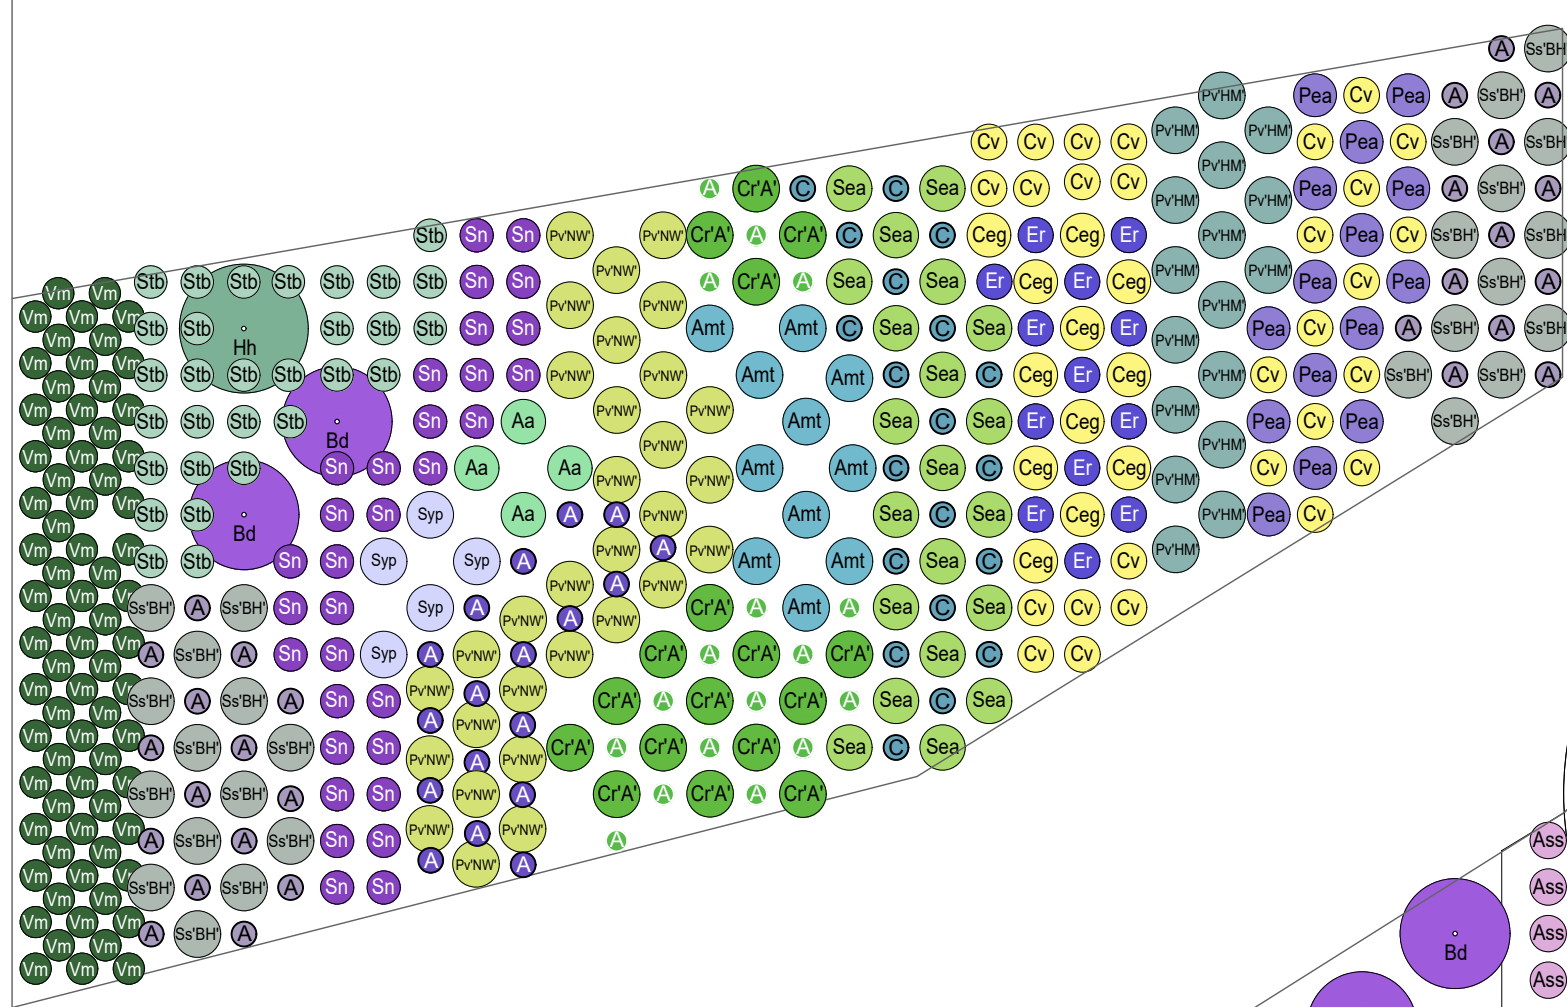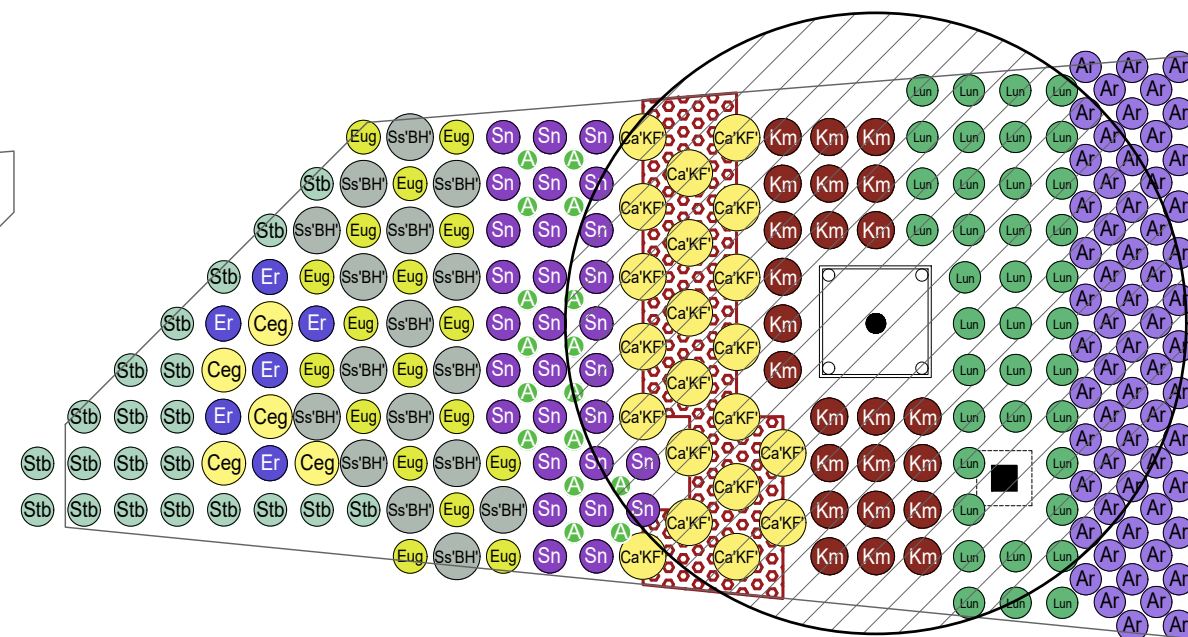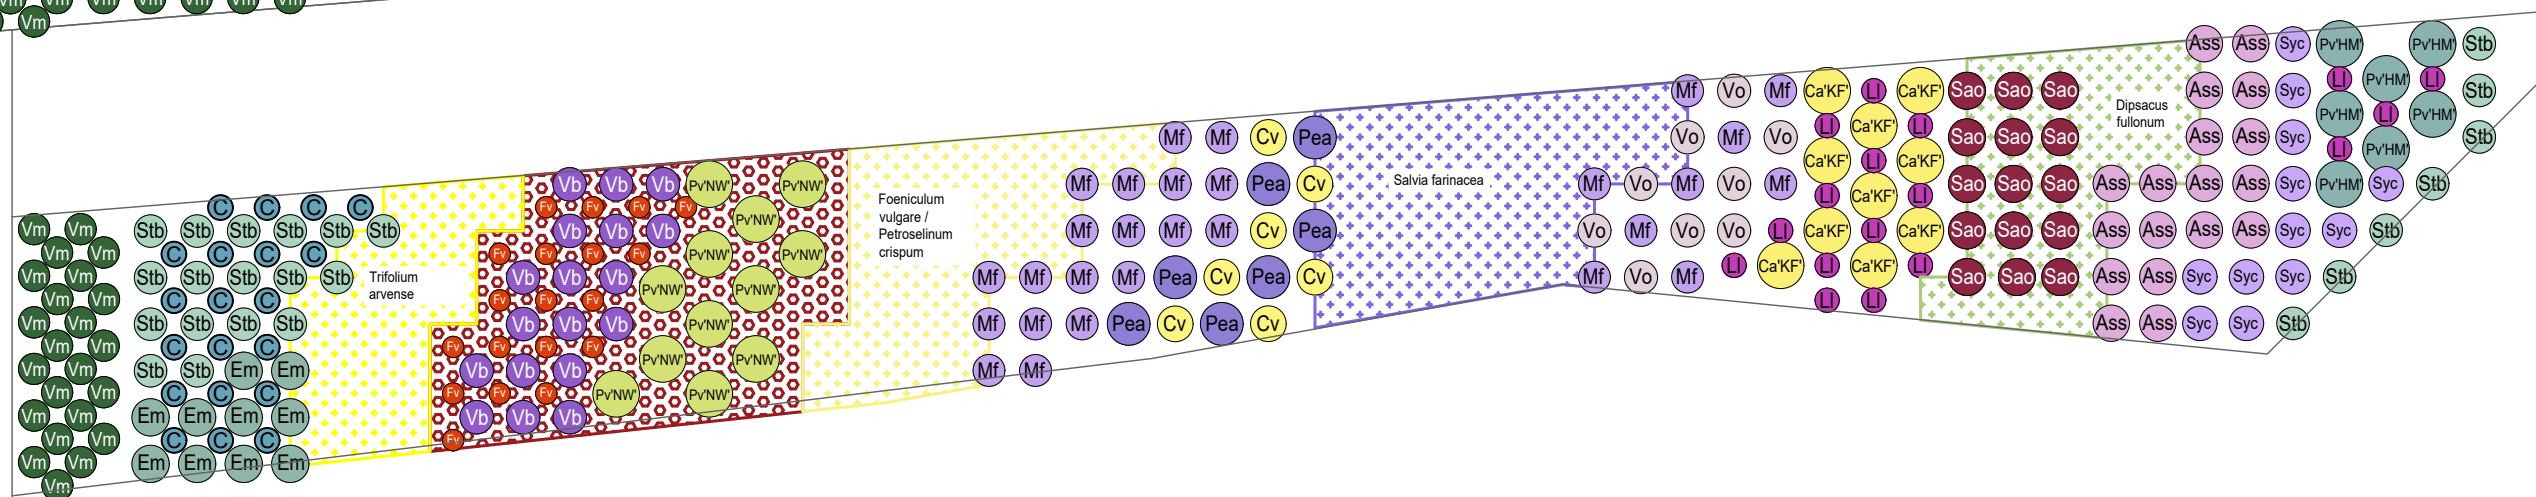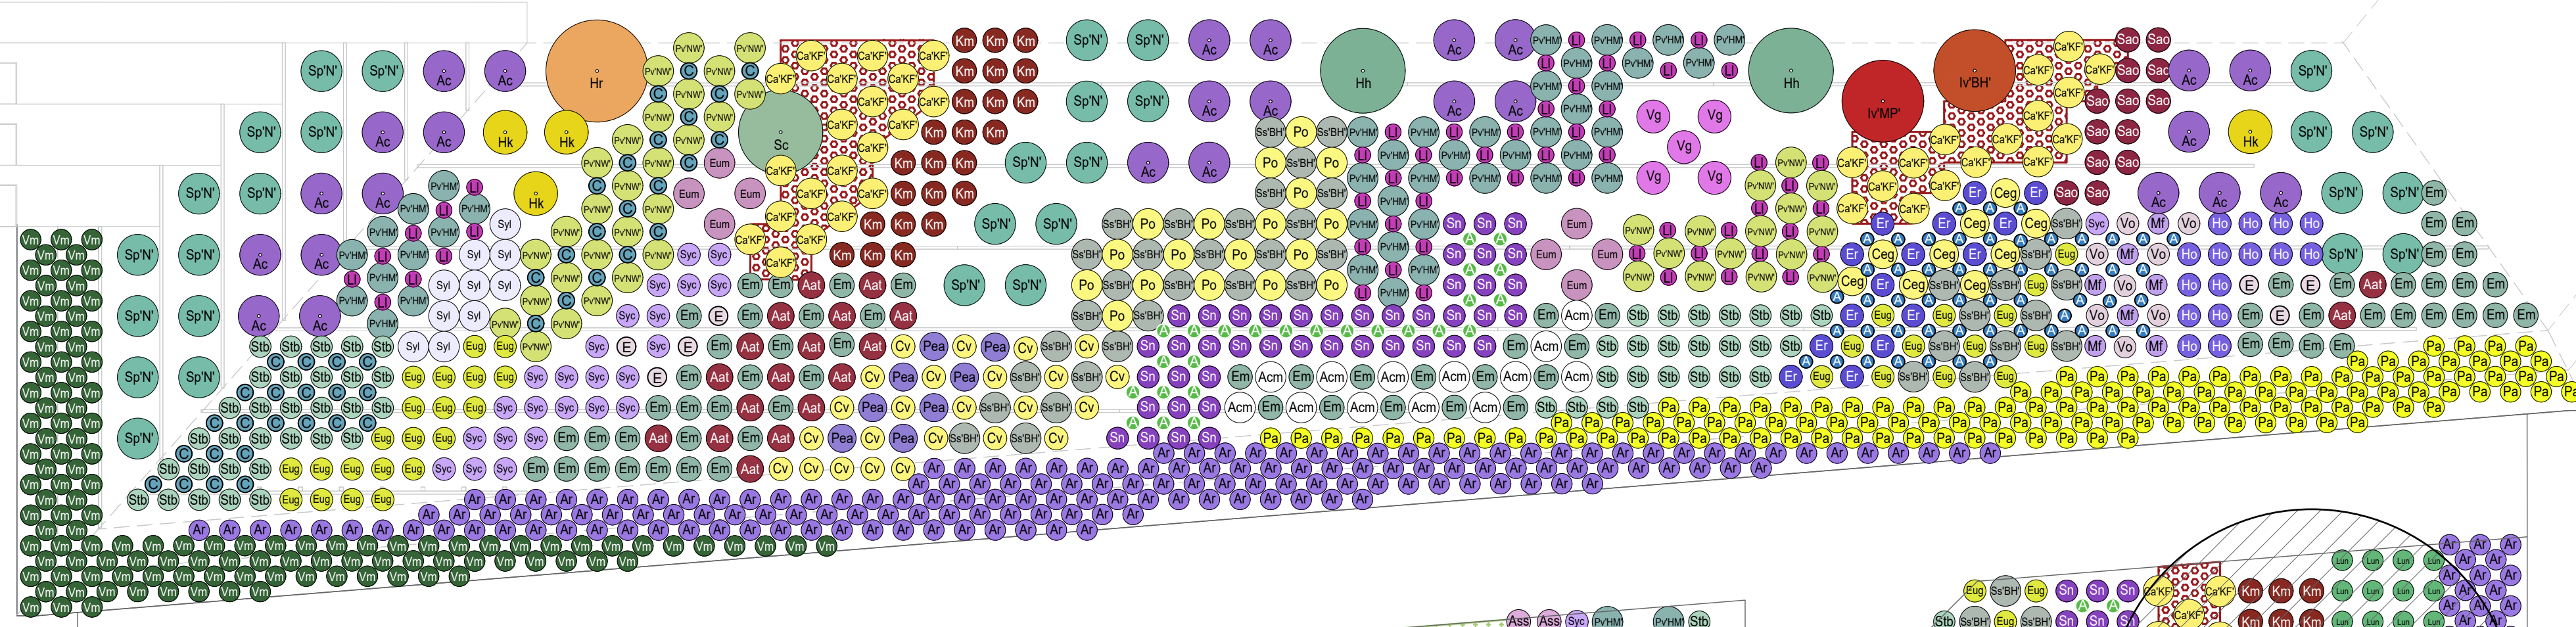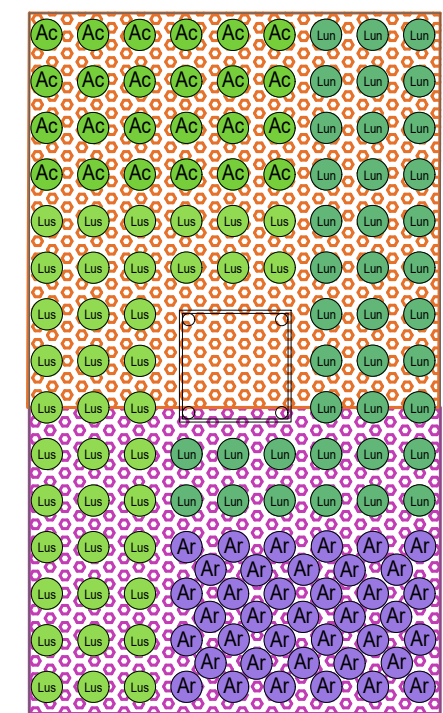


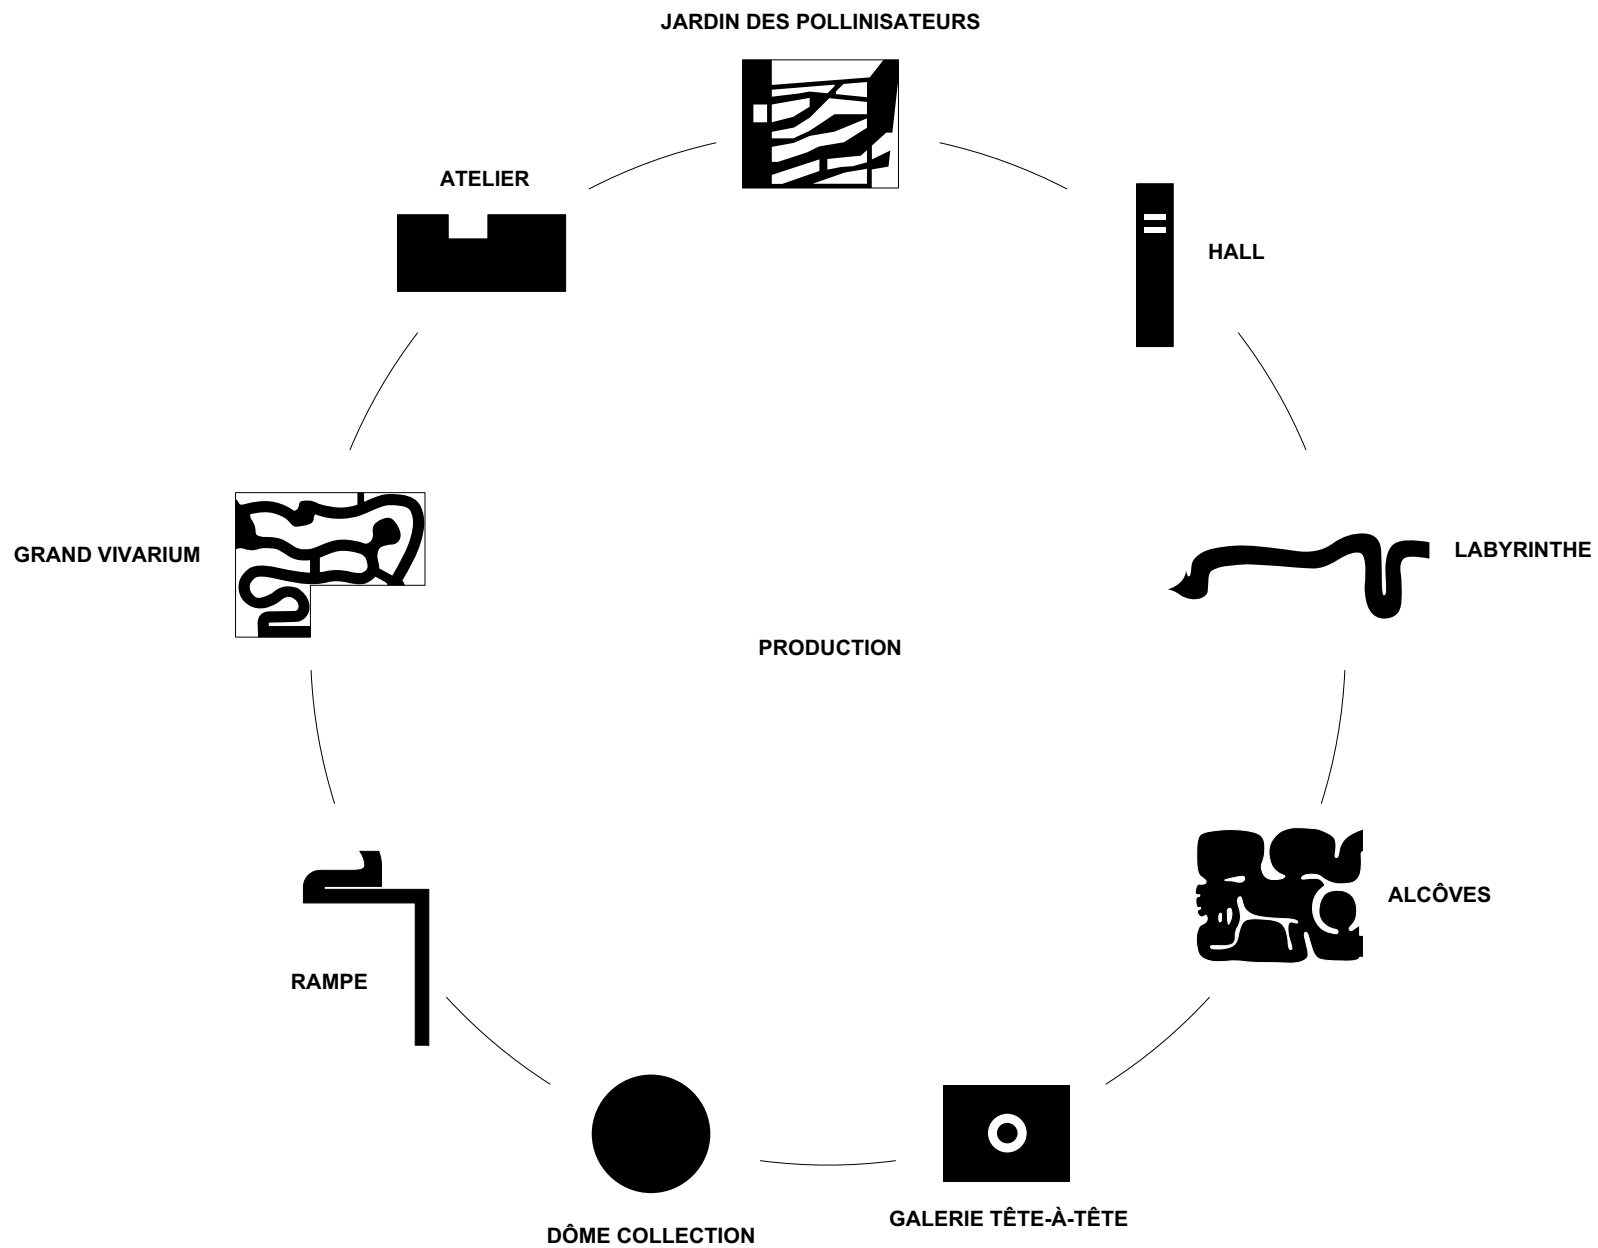


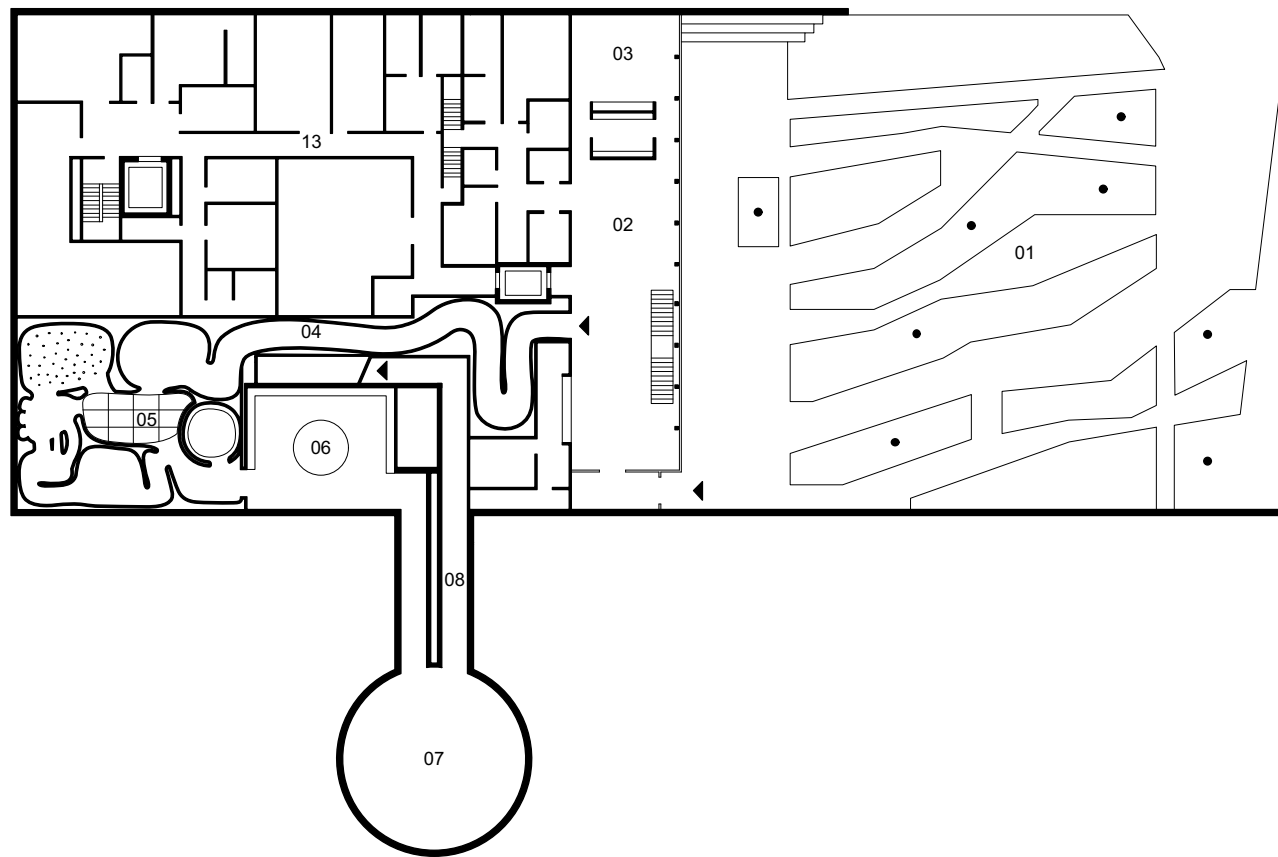

01. Jardin des pollinisateurs
02. Hall
03. Espace lunch
04. Labyrinthe
05. Alcôves
06. Galerie tête-à-tête
07. Dôme Collection
08. Rampe
09. Grand vivarium
10. Atelier
11. Production des plantes
12. Laboratoires
13. Espace technique

01. Pollinator Garden
02. Hall
03. Lunch area
04. Labyrinth
05. Alcoves
06. Tête-à-Tête Gallery
07. Collection Dome
08. Ramp
09. Grand Vivarium
10. Creative Workshop
11. Plant production
12. Laboratories
13. Technical spaces


01. Garten der Bestäuber
02. Halle
03. Lunchbereich
04. Labyrinth
05. Alkoven
06. Galerie Tête-à-Tête
07. Sammlungsrotunde
08. Aufstieg
09. Vivarium
10. Atelier
11. Pflanzenproduktion
12. Laboratorien
13. Technik

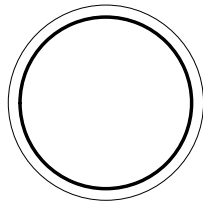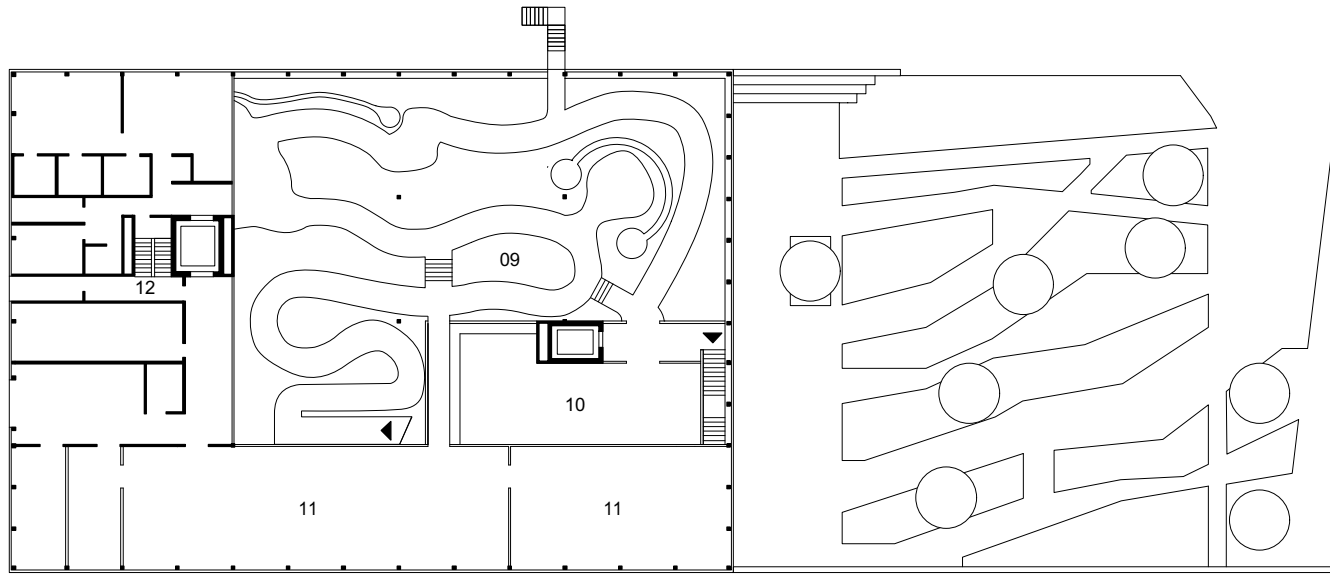



01. Jardin des pollinisateurs
02. Hall
03. Espace lunch
04. Labyrinthe
05. Alcôves
06. Galerie tête-à-tête
07. Dôme Collection
08. Rampe
09. Grand vivarium
10. Atelier
11. Production des plantes
12. Laboratoires
13. Espace technique


01. Pollinator Garden
02. Hall
03. Lunch area
04. Labyrinth
05. Alcoves
06. Tête-à-Tête Gallery
07. Collection Dome
08. Ramp
09. Grand Vivarium
10. Creative Workshop
11. Plant production
12. Laboratories
13. Technical spaces


01. Garten der Bestäuber
02. Halle
03. Lunchbereich
04. Labyrinth
05. Alkoven
06. Galerie Tête-à-Tête
07. Sammlungsrotunde
08. Aufstieg
09. Vivarium
10. Atelier
11. Pflanzenproduktion
12. Laboratorien
13. Technik

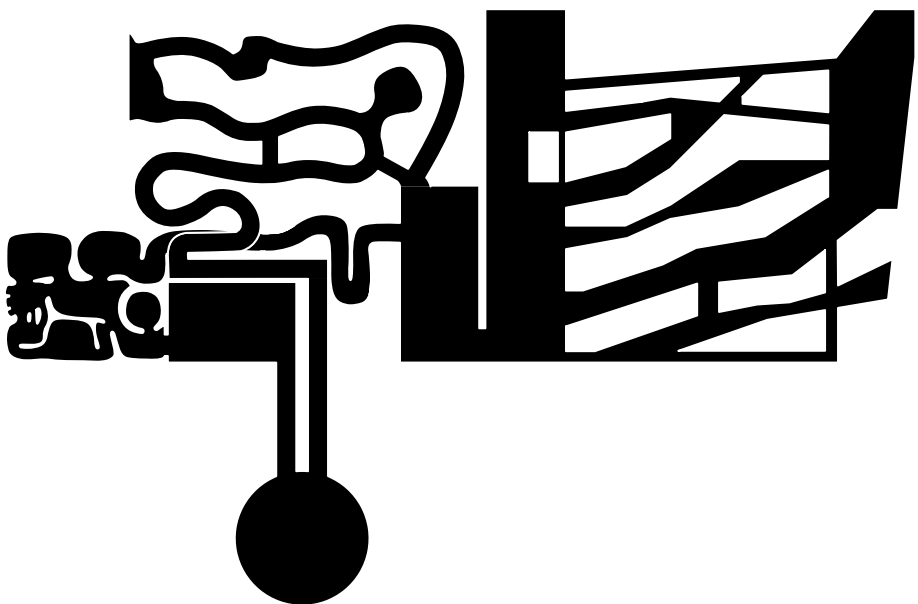


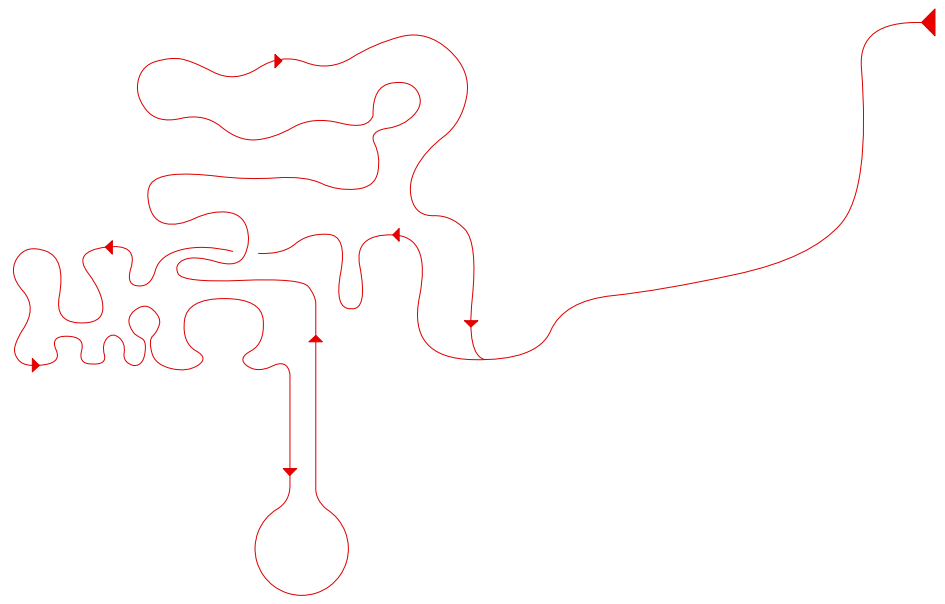

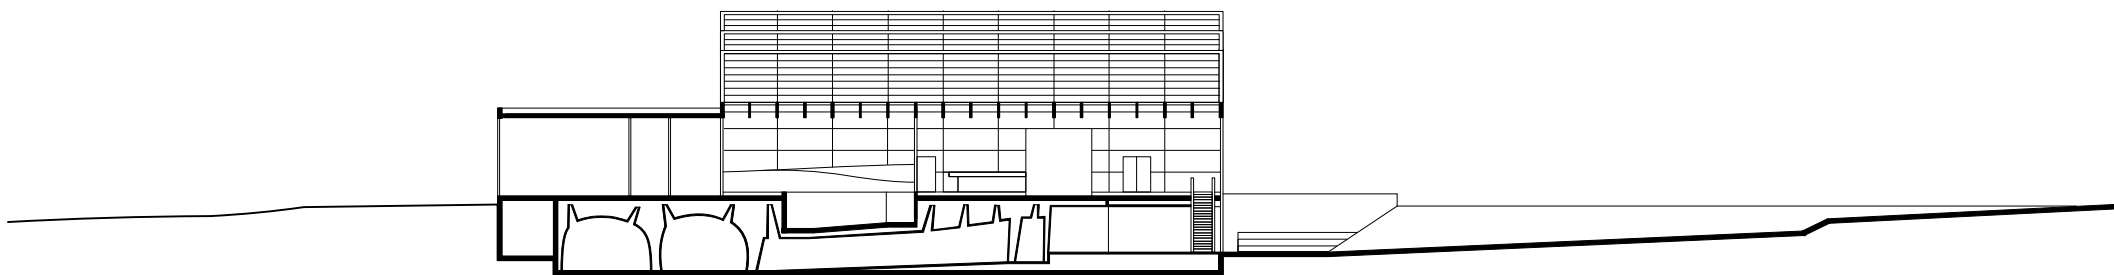

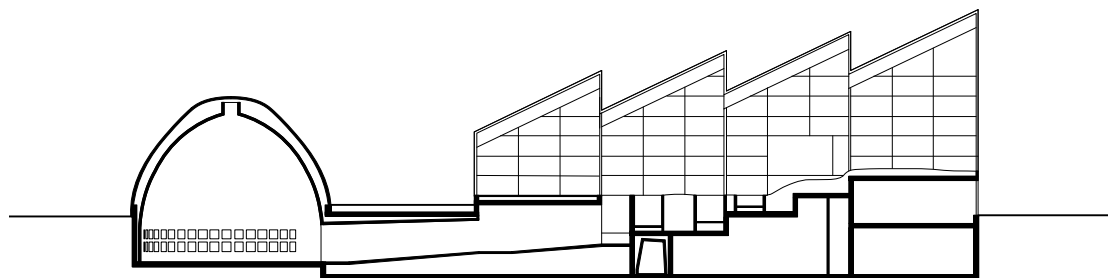

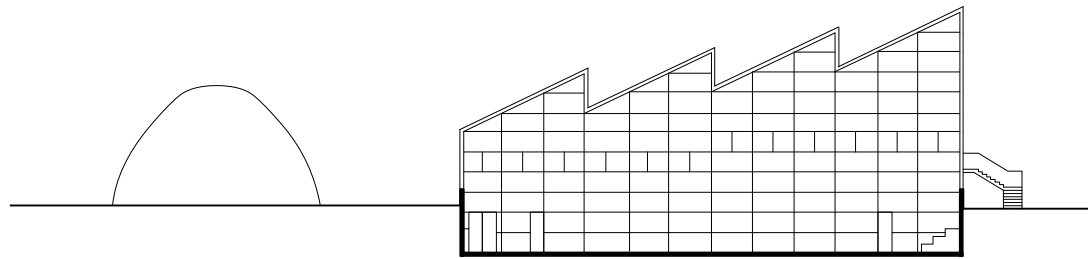

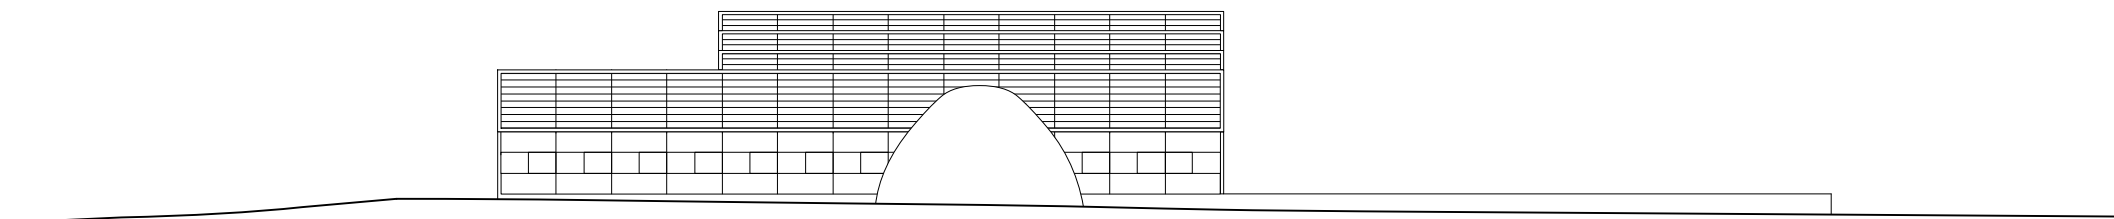

0 10 m

