


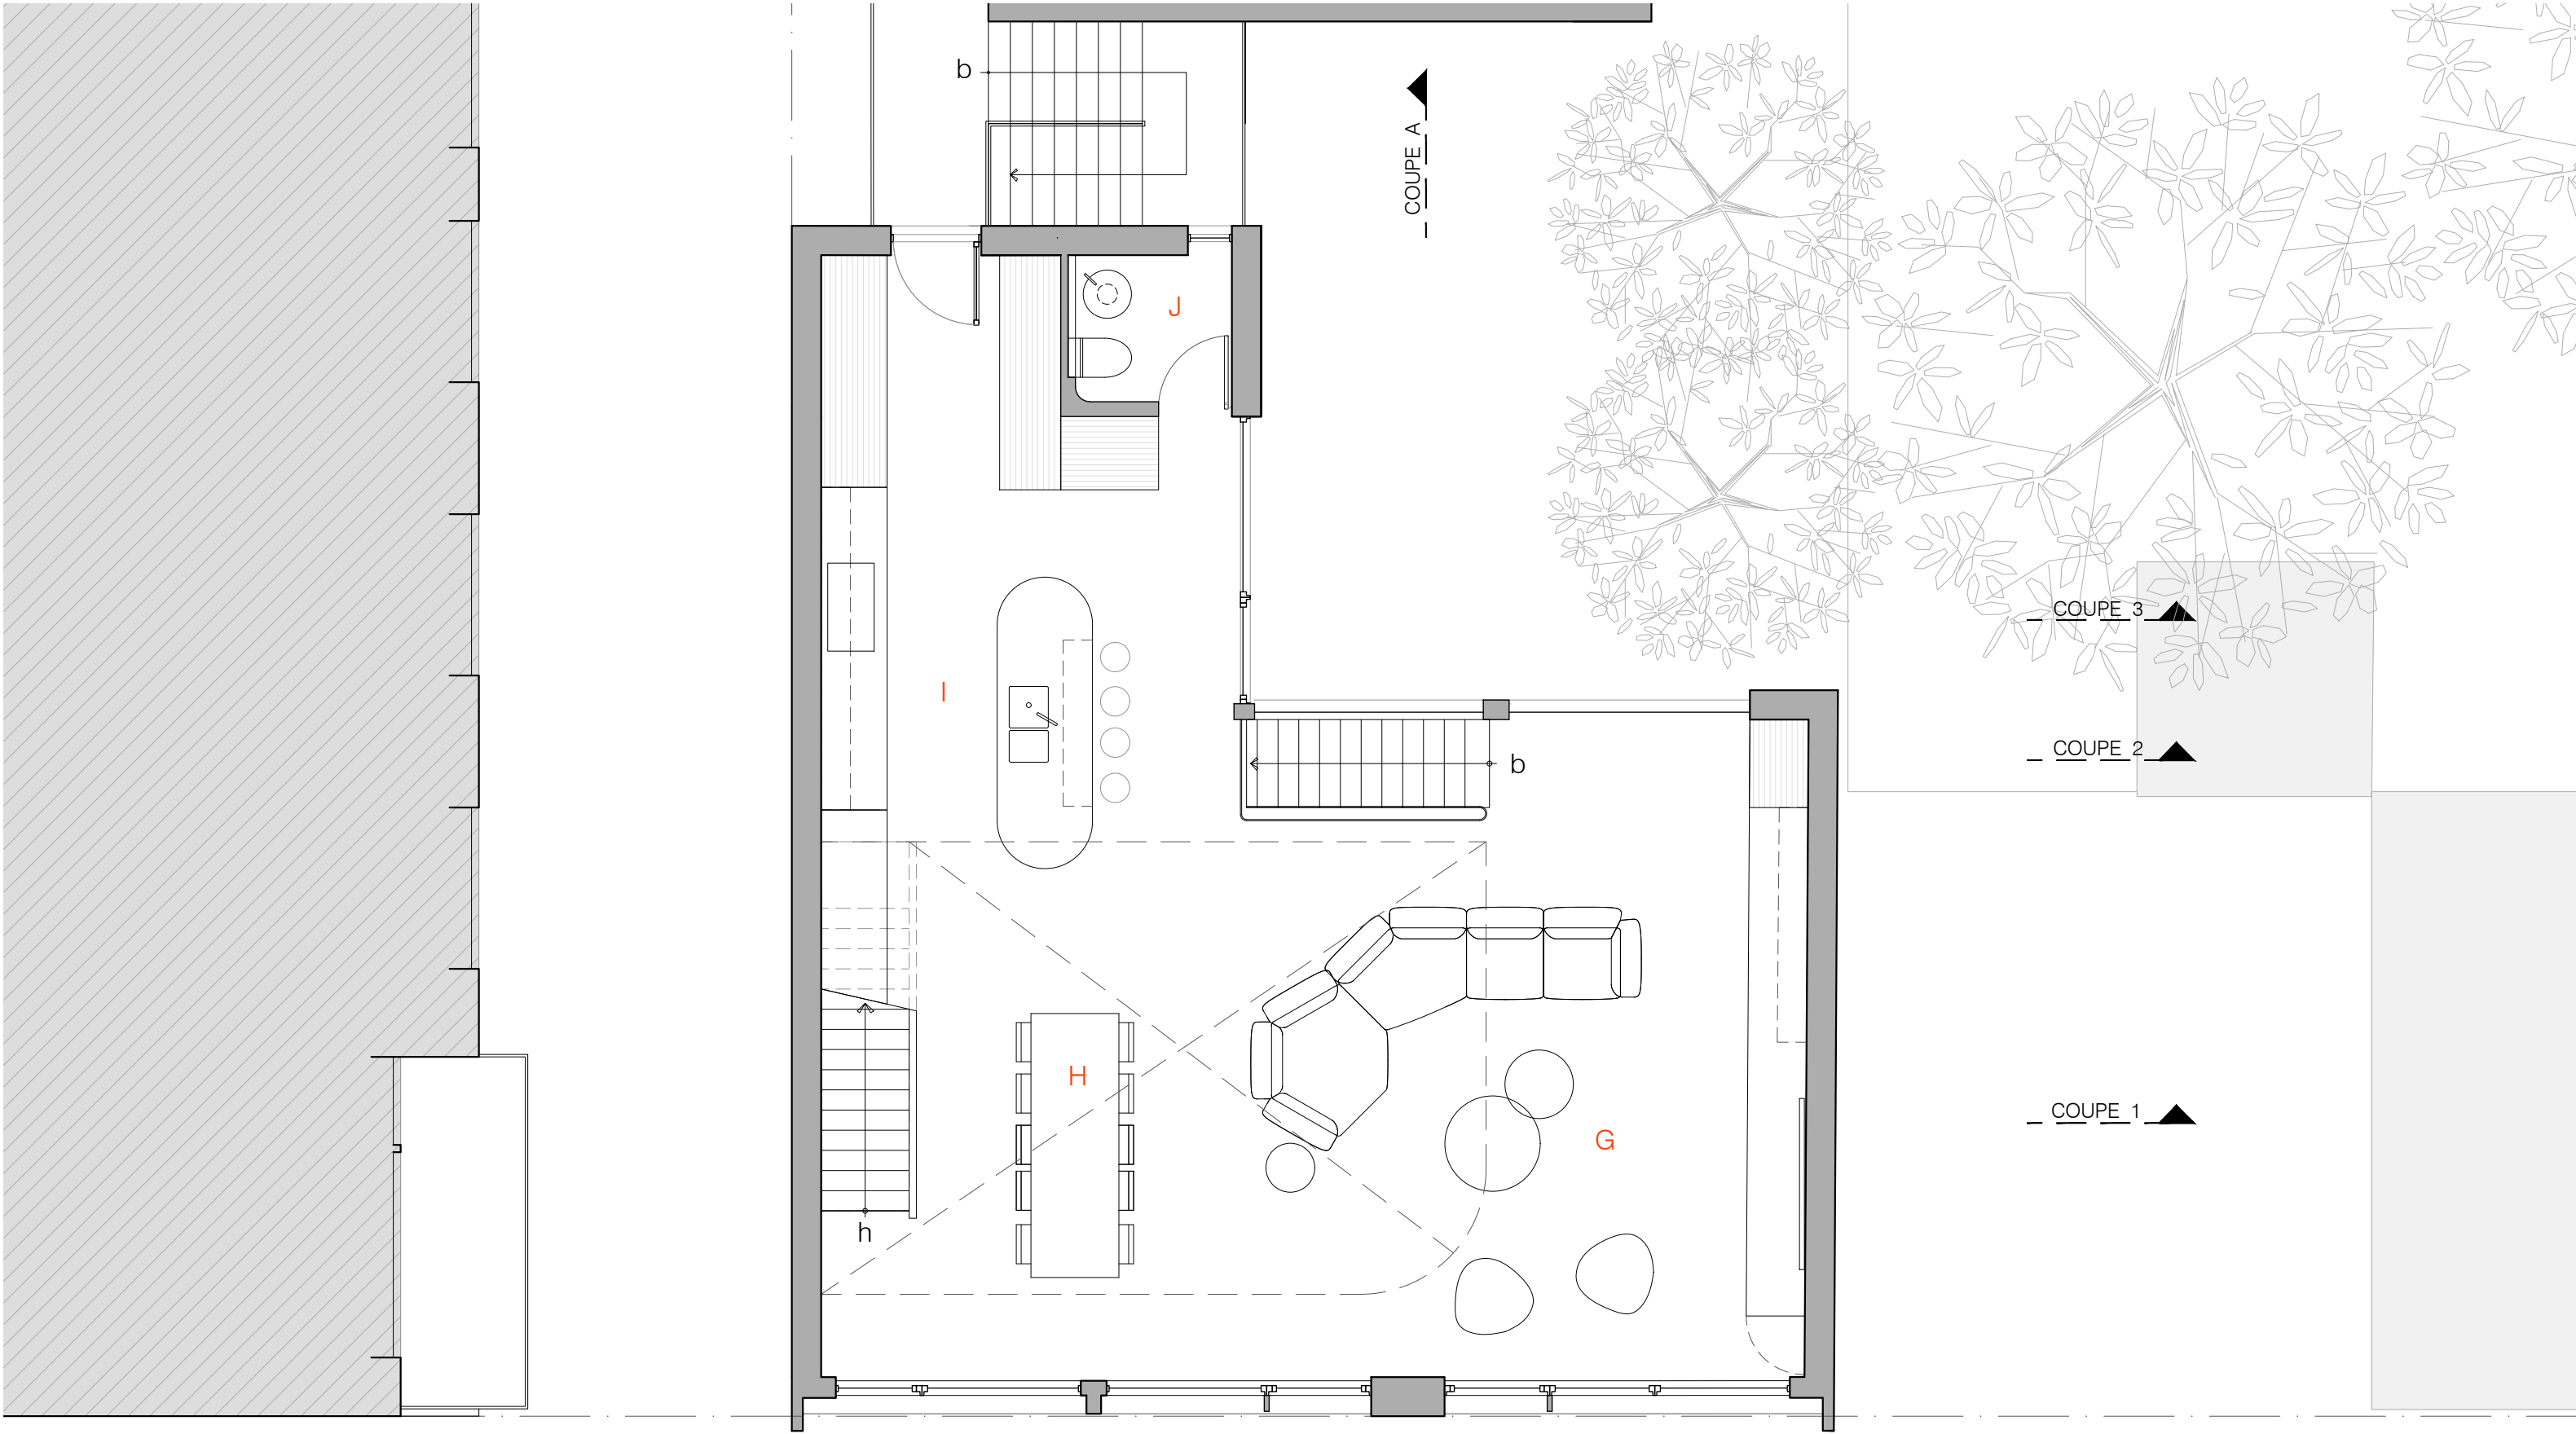

- | | | | | | |
|---|---------------|---|---------------------|---|--------------------|
| A | ENTRÉE | E | SALLE DE LAVAGE | I | CUISINE |
| B | STUDIO | F | CHAMBRE DES MAÎTRES | J | SALLE D'EAU |
| C | SALLE DE BAIN | G | SALON | K | CUISINE EXTÉRIEURE |
| D | CHAMBRE | H | SALLE À MANGER | L | TOIT TERRASSE |

PLAN NIVEAU 3

0' 2' 4' 10'

