


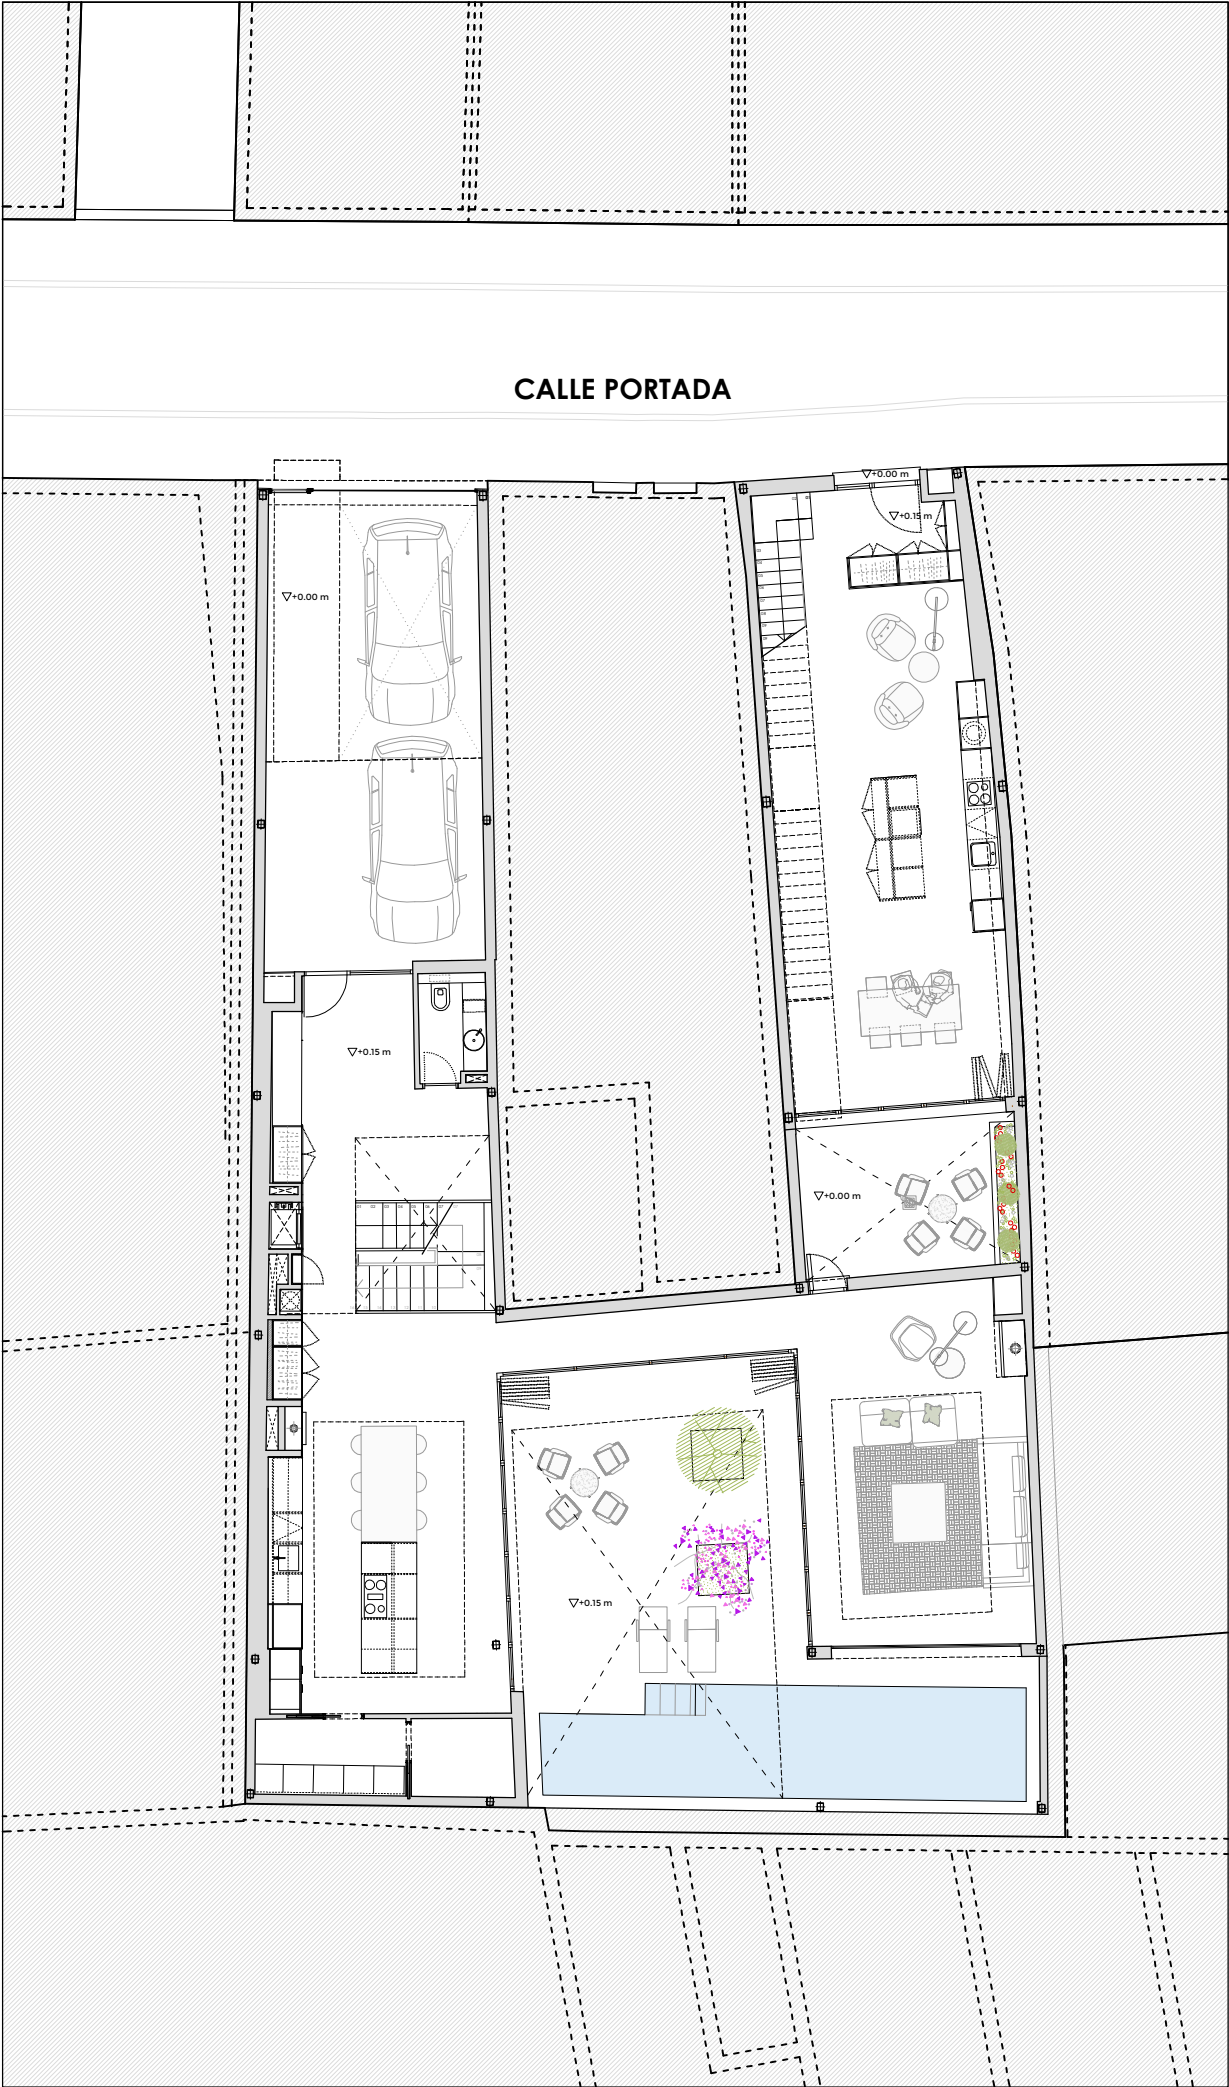

0 1 5m


PLANTA BAJA



0 1 5m


PLANTA PRIMERA





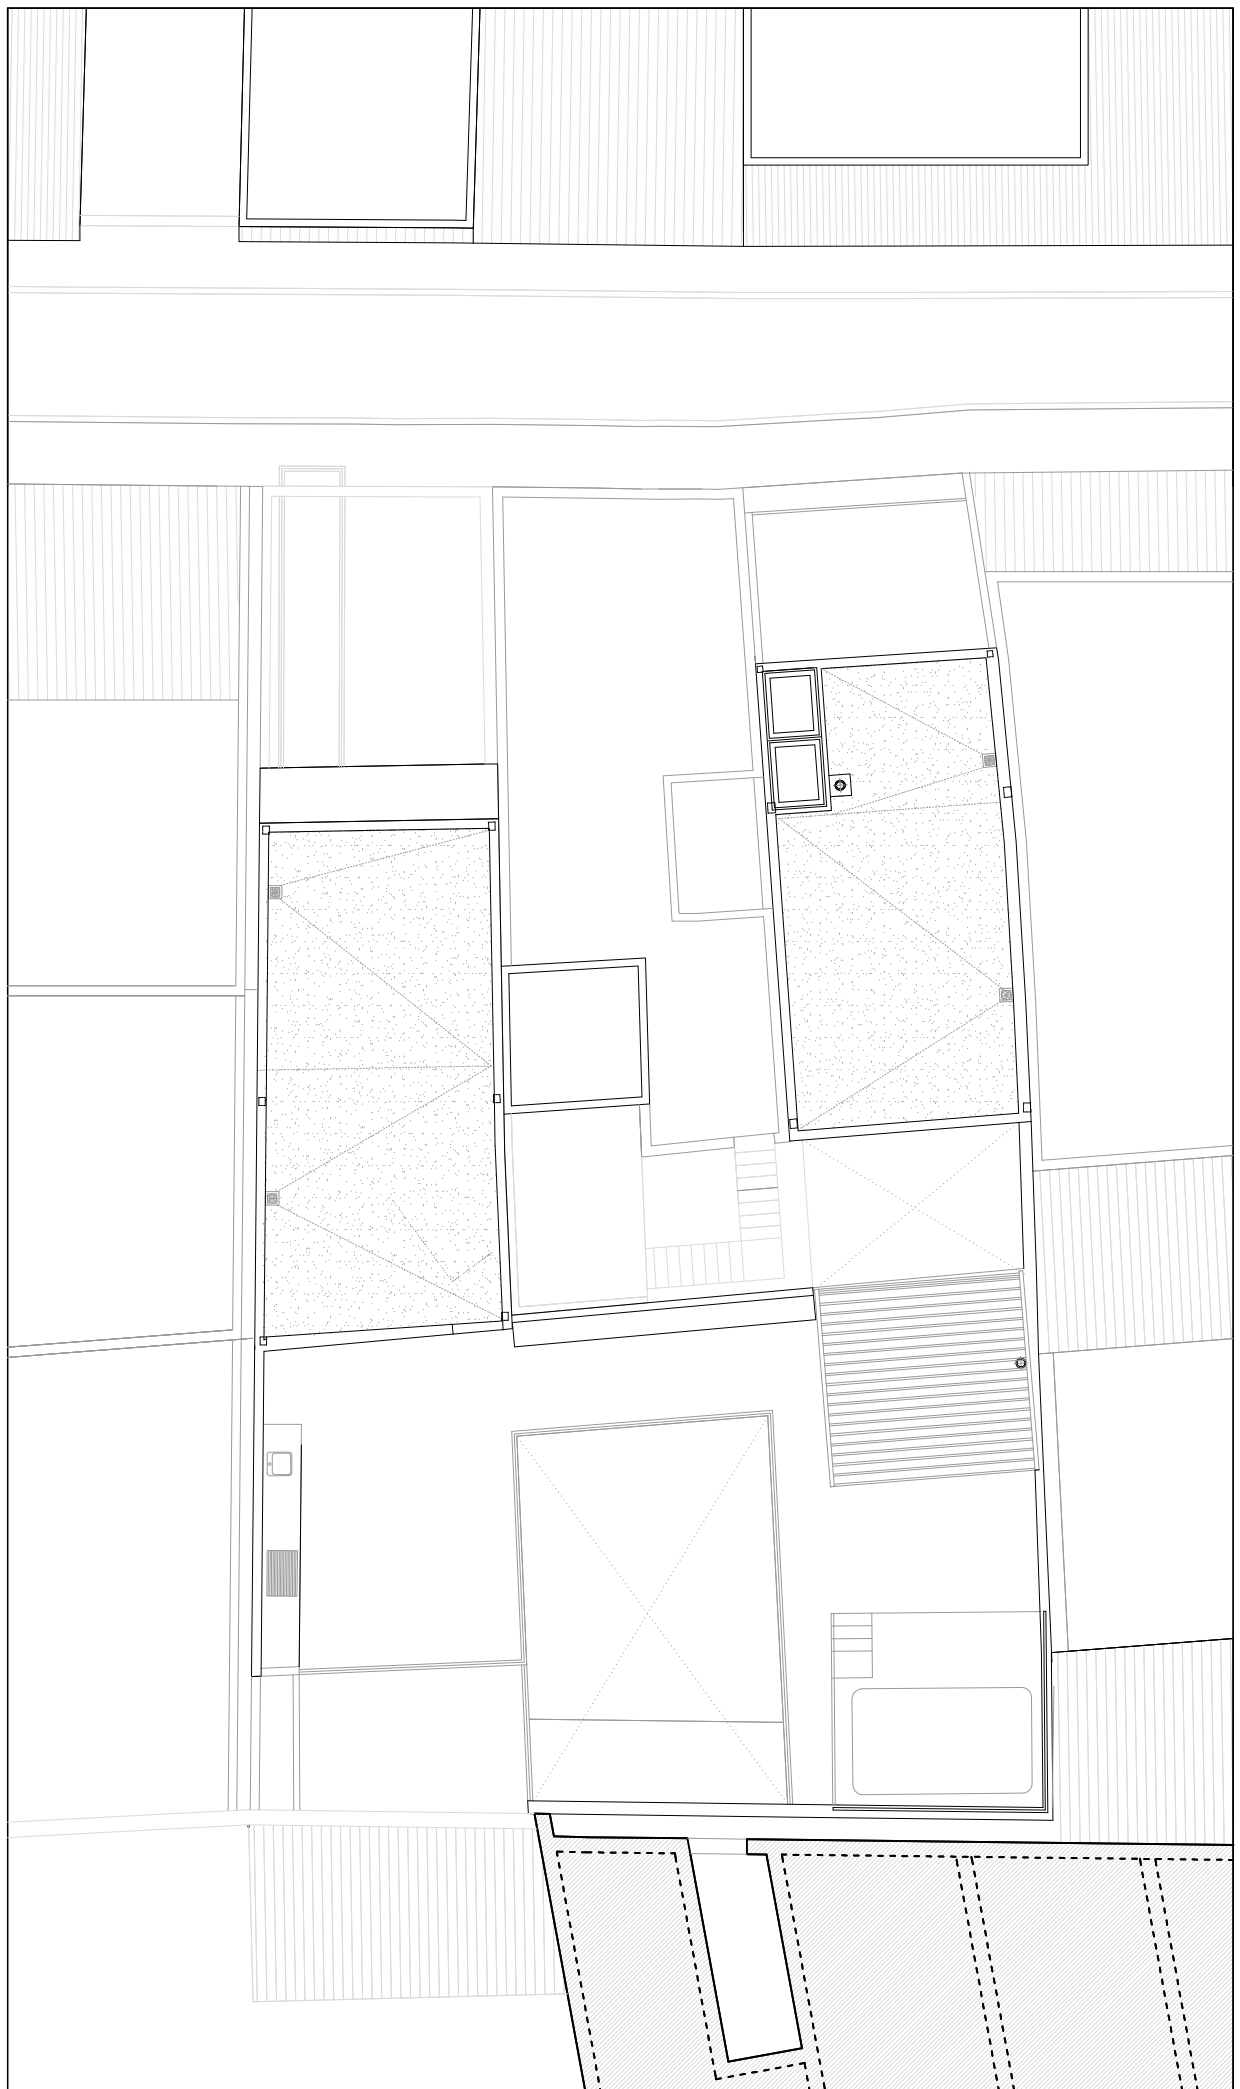

0 1 5m

PLANTA CUBIERTAS

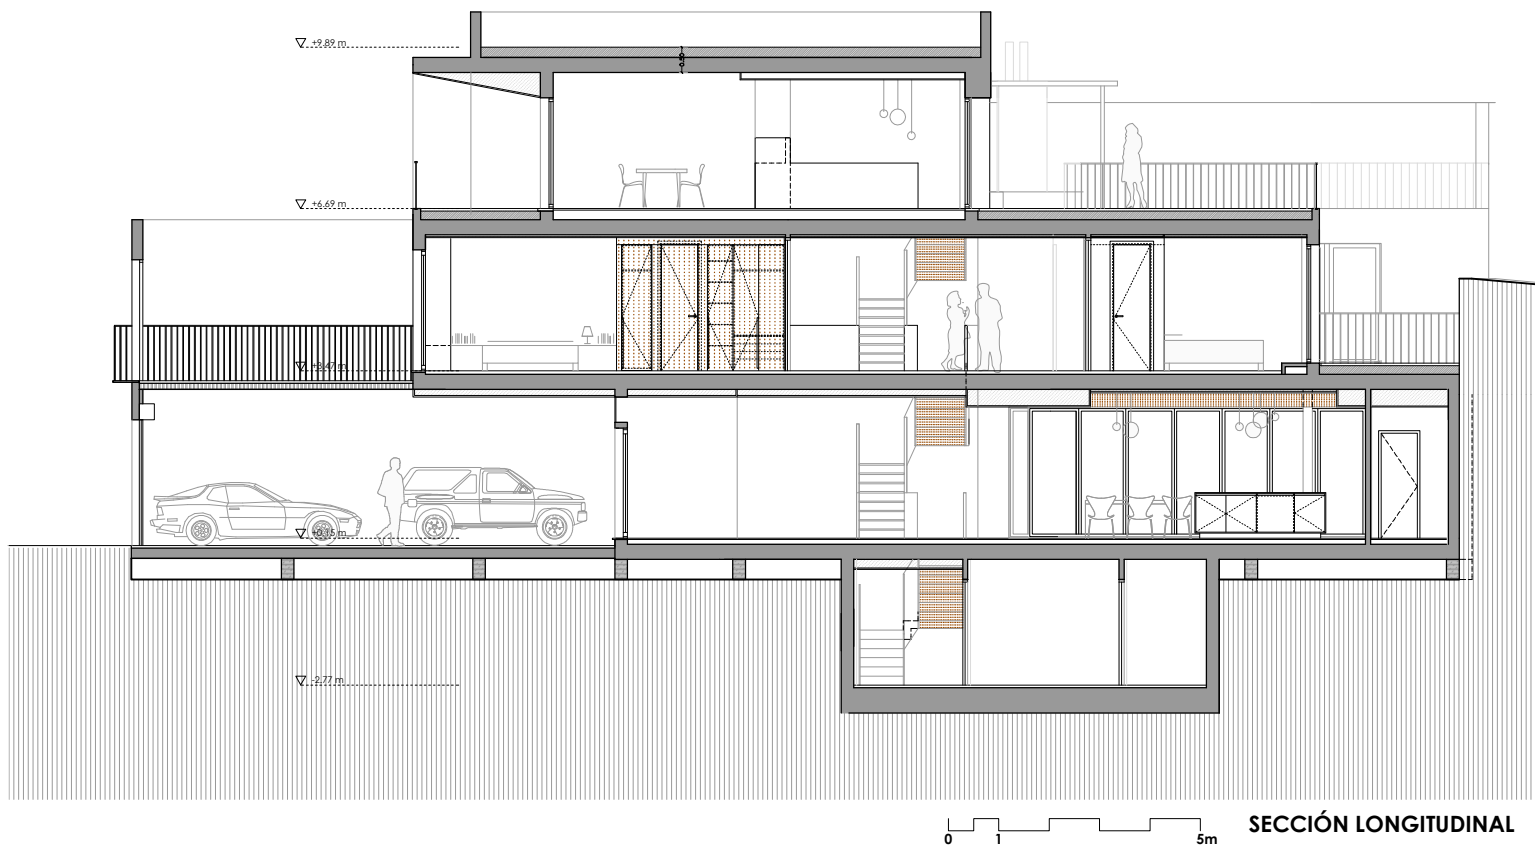

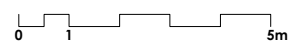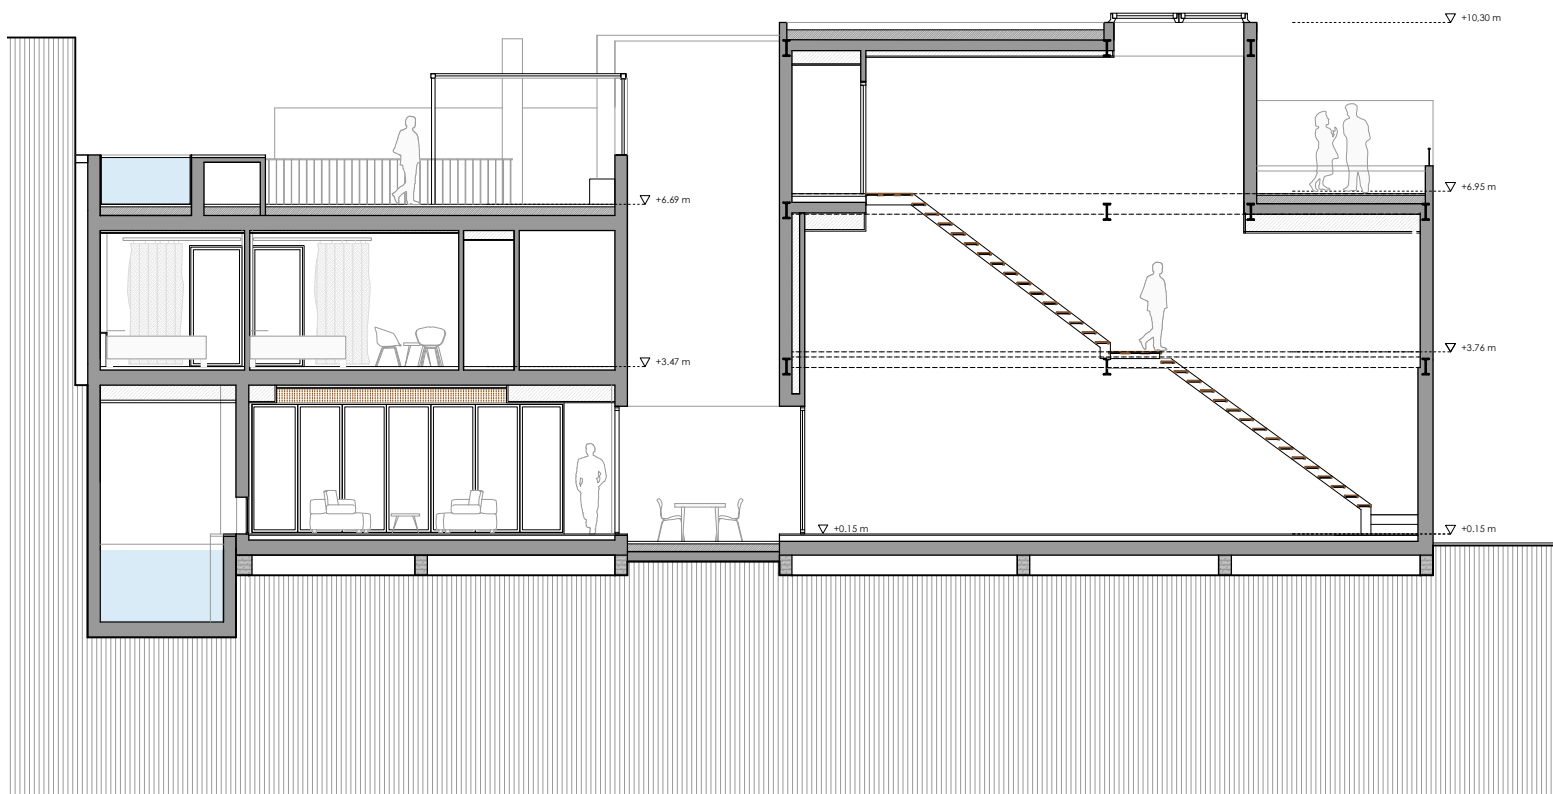

SECCIÓN LONGITUDINAL

