


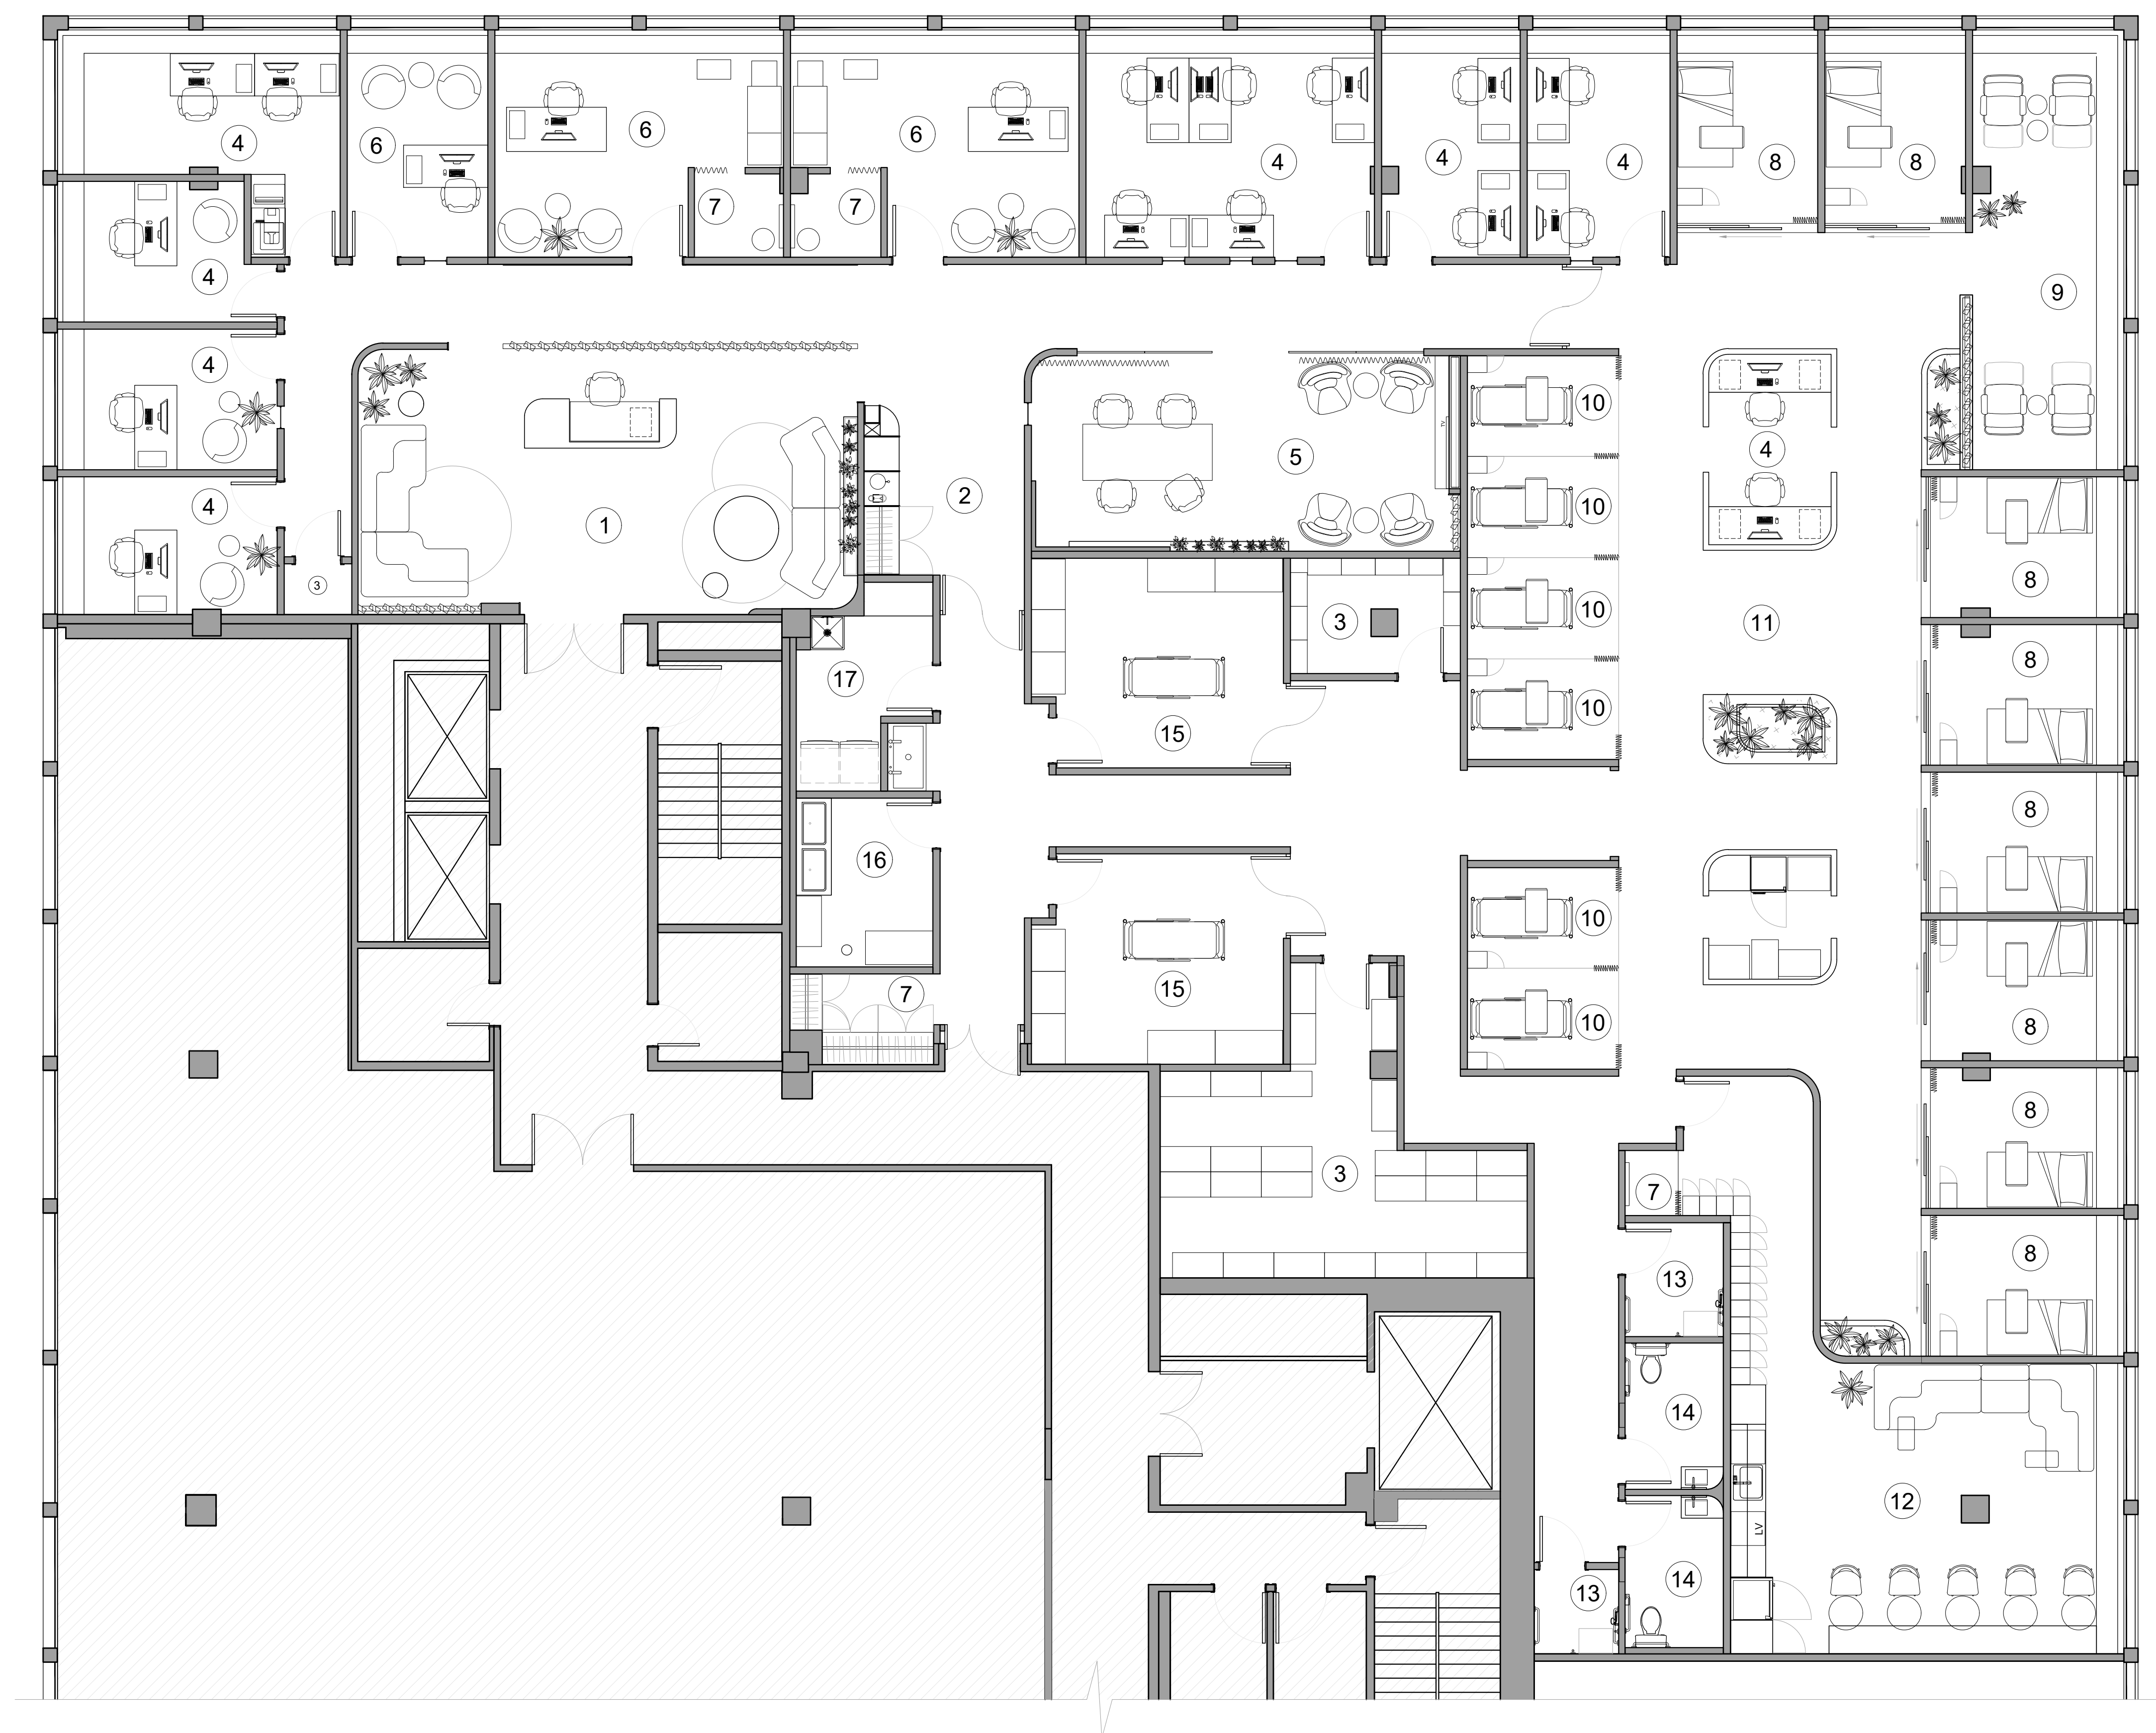

CENTRE DE CHIRURGIE WESTMOUNT SQUARE

- | | |
|------------------------------------|--|
| 1. RÉCEPTION & SALLE D'ATTENTE | 10. ESPACES CIVILIÈRES |
| 2. COIN CAFÉ & VESTIAIRE VISITEURS | 11. ZONE POST-OP |
| 3. RANGEMENT & STOCKAGE | 12. SALLE EMPLOYÉS (CUISINE & CASIERS) |
| 4. BUREAUX | 13. DOUCHE |
| 5. SALLE DE CONFÉRENCE | 14. TOILETTES |
| 6. SALLE DE CONSULTATION | 15. SALLES DE GASTROSCOPIE |
| 7. VESTIAIRES | 16. SALLE DE STÉRILISATION |
| 8. SALLES DE CONVALESCENCE | 17. BUANDERIE |
| 9. ZONE DE REPOS | |