


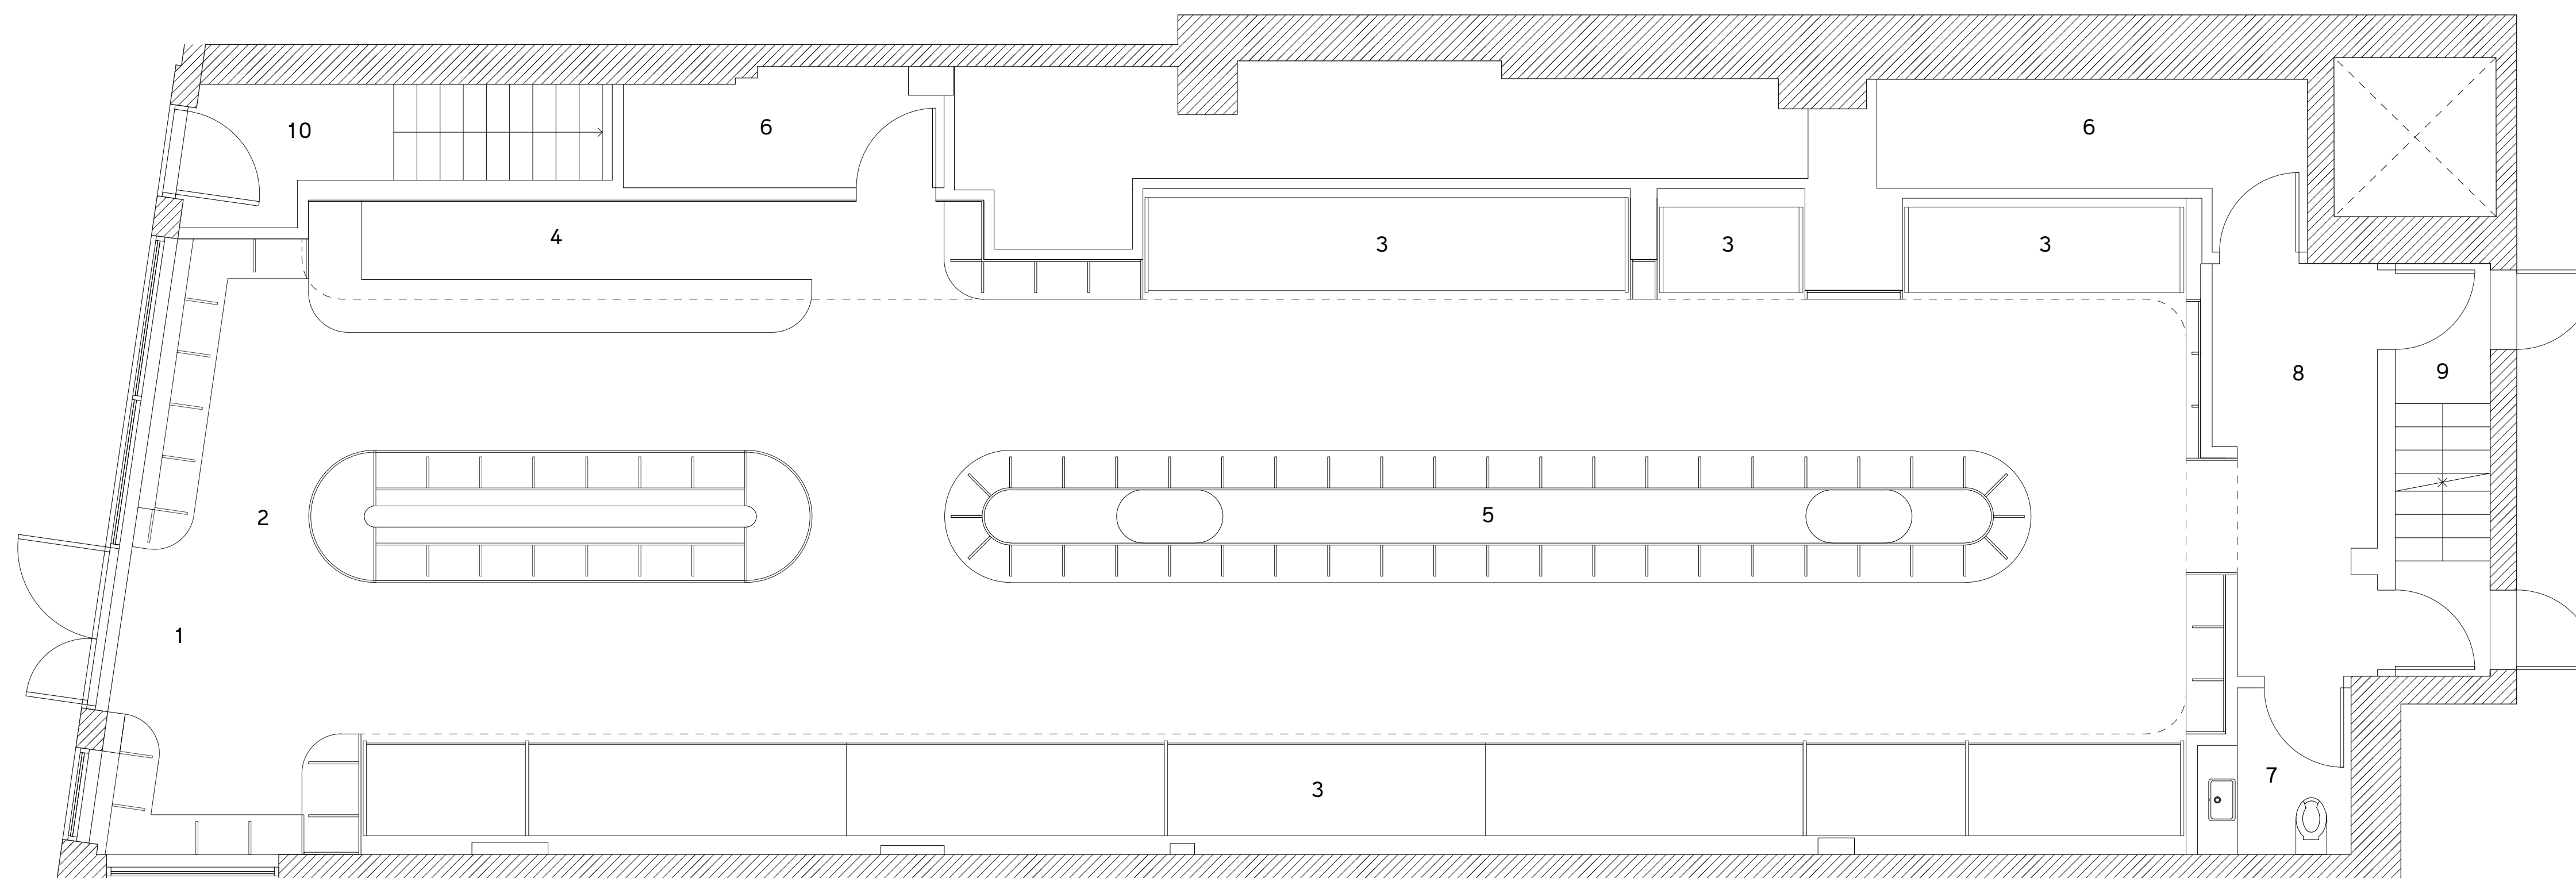

Plan

- | | | | |
|----|--------------------|-----|----------------------|
| 1— | Entrée du commerce | 6— | Convoyeurs |
| 2— | Fruiterie | 7— | Toilette |
| 3— | Réfrigérateurs | 8— | Débarcadère |
| 4— | Caisses | 9— | Escalier |
| 5— | Épicerie | 10— | Entrée des logements |

0 0.5 2 5 m

