


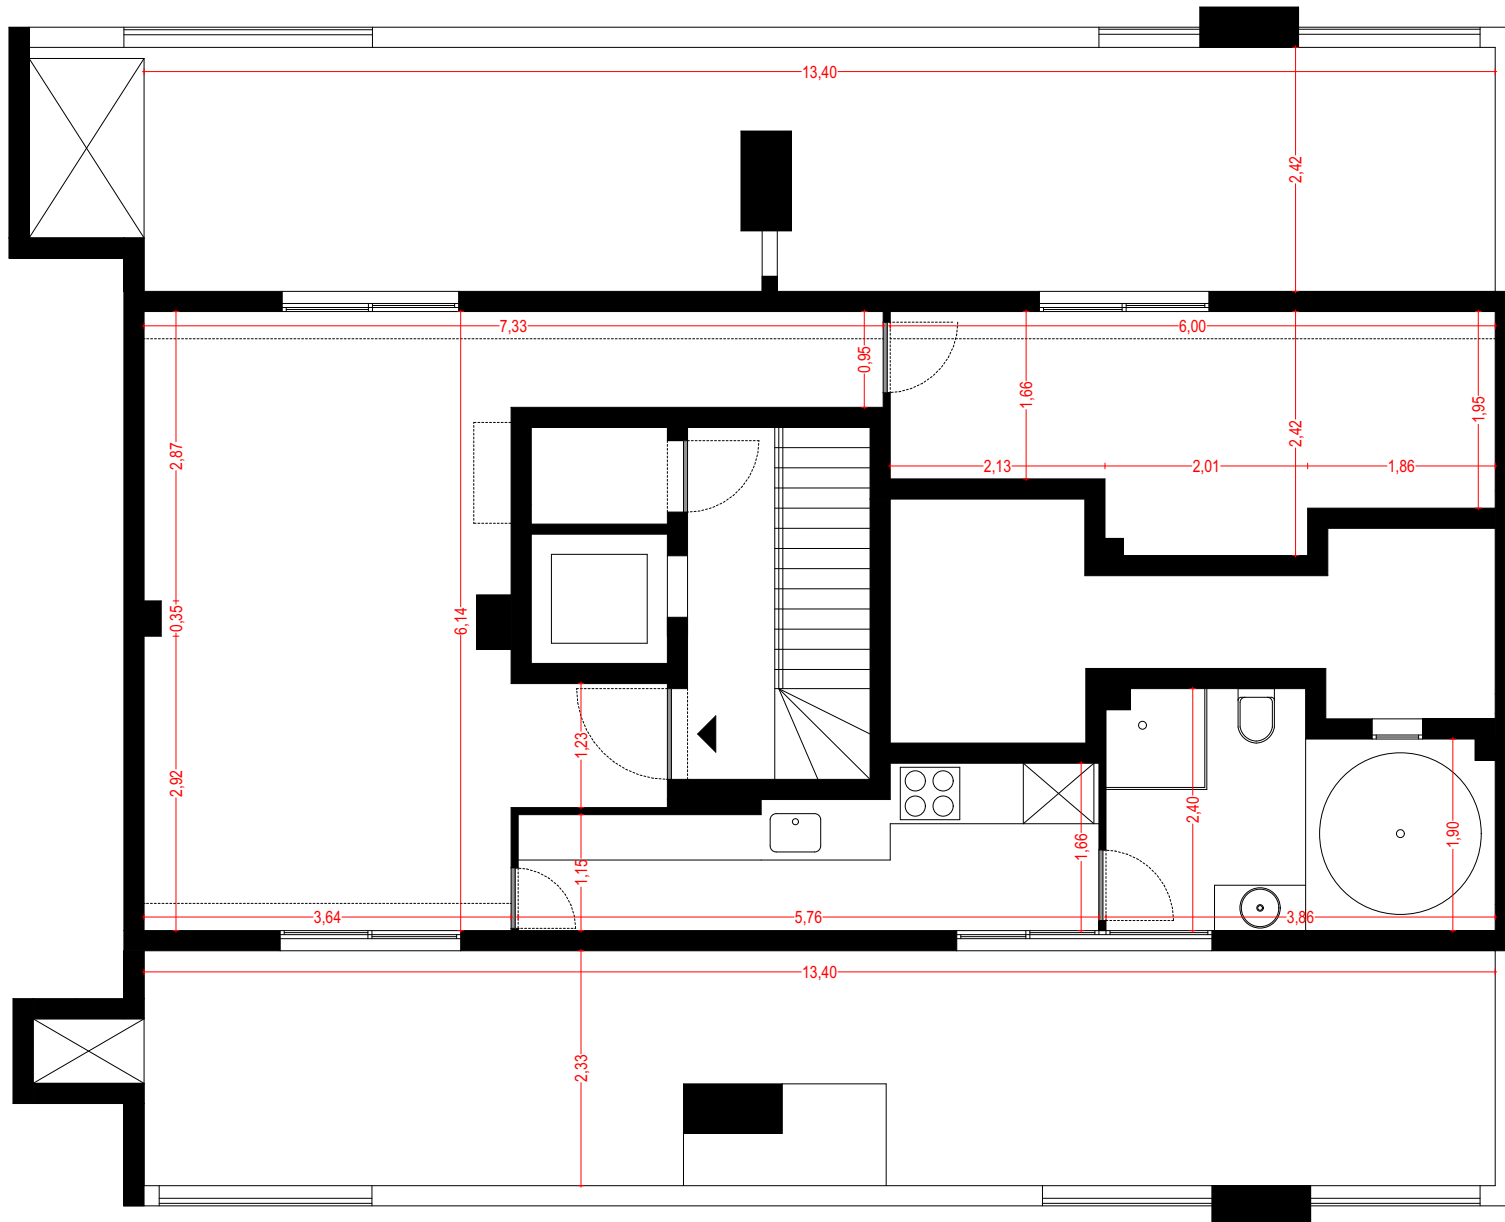

IGUALTAT 67

PLANTA ORIGINAL | ESC 1:75