


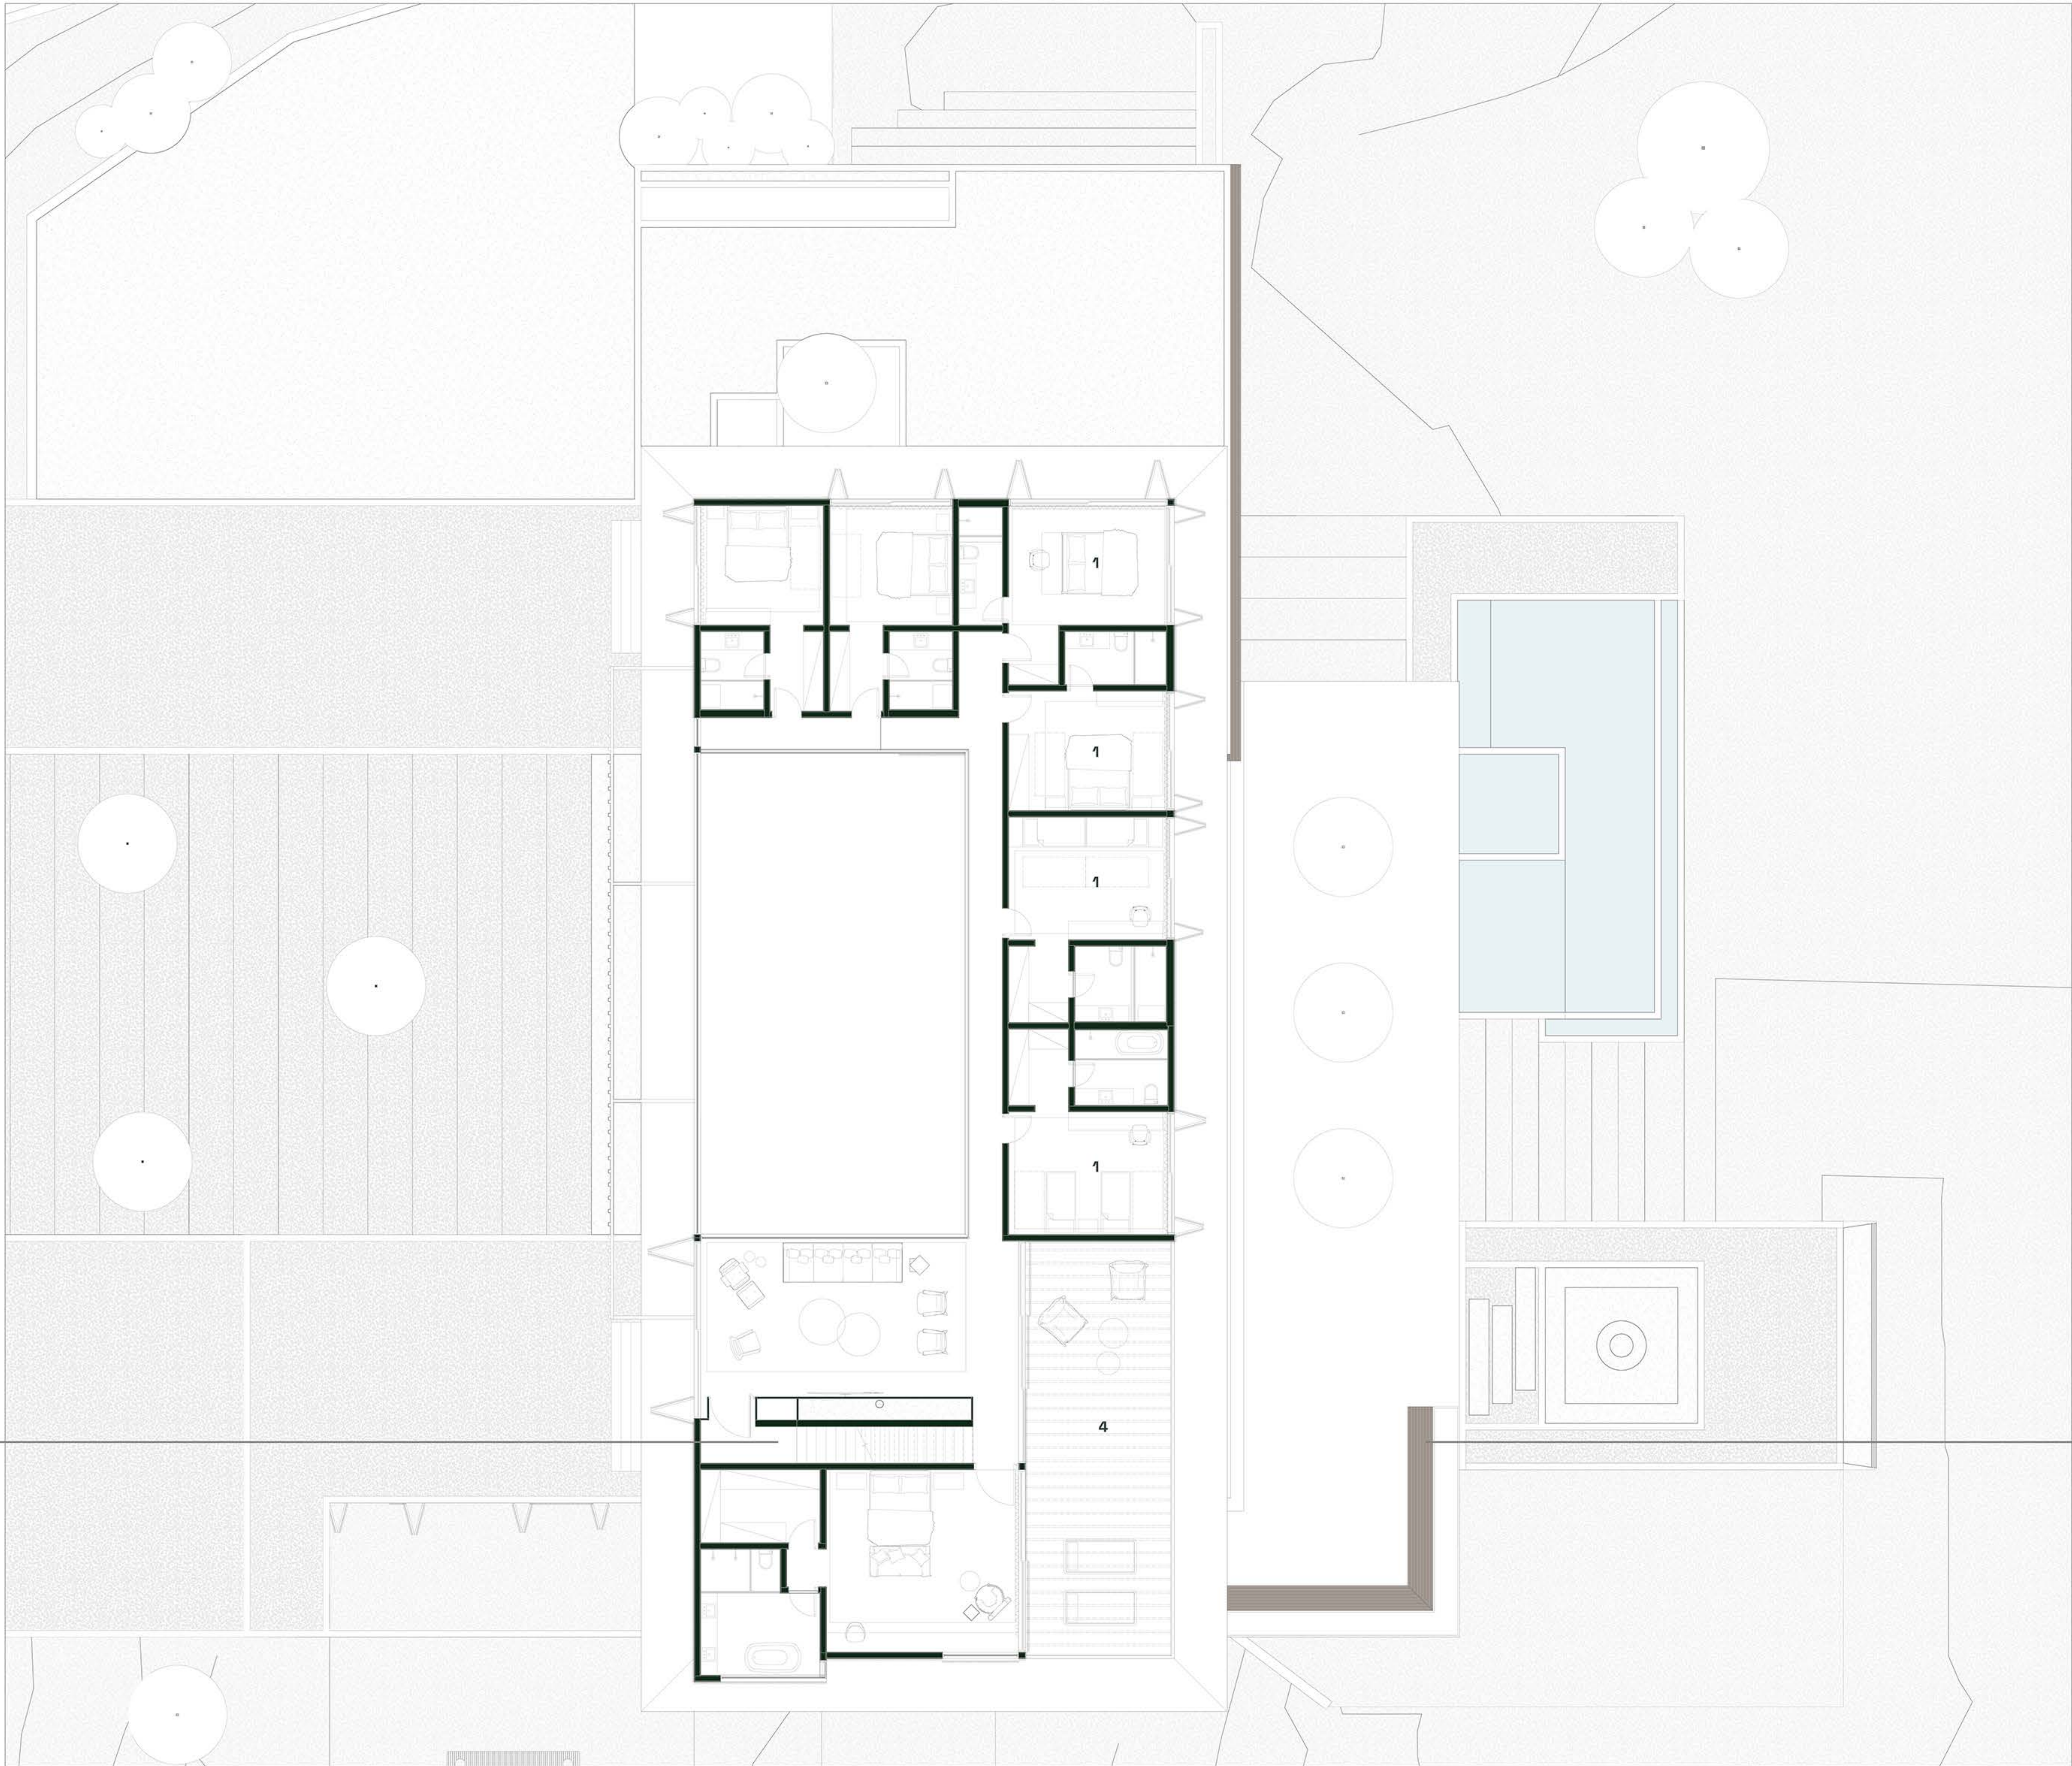


PLANTA PAVIMENTO SUPERIOR | HIGHER FLOOR PLAN

0 1 2 5

- 1 SUÍTE | SUITE
- 2 HOME THEATER | HOME THEATER
- 3 SUÍTE MASTER | MASTER SUITE
- 4 TERRAÇO | TERRACE



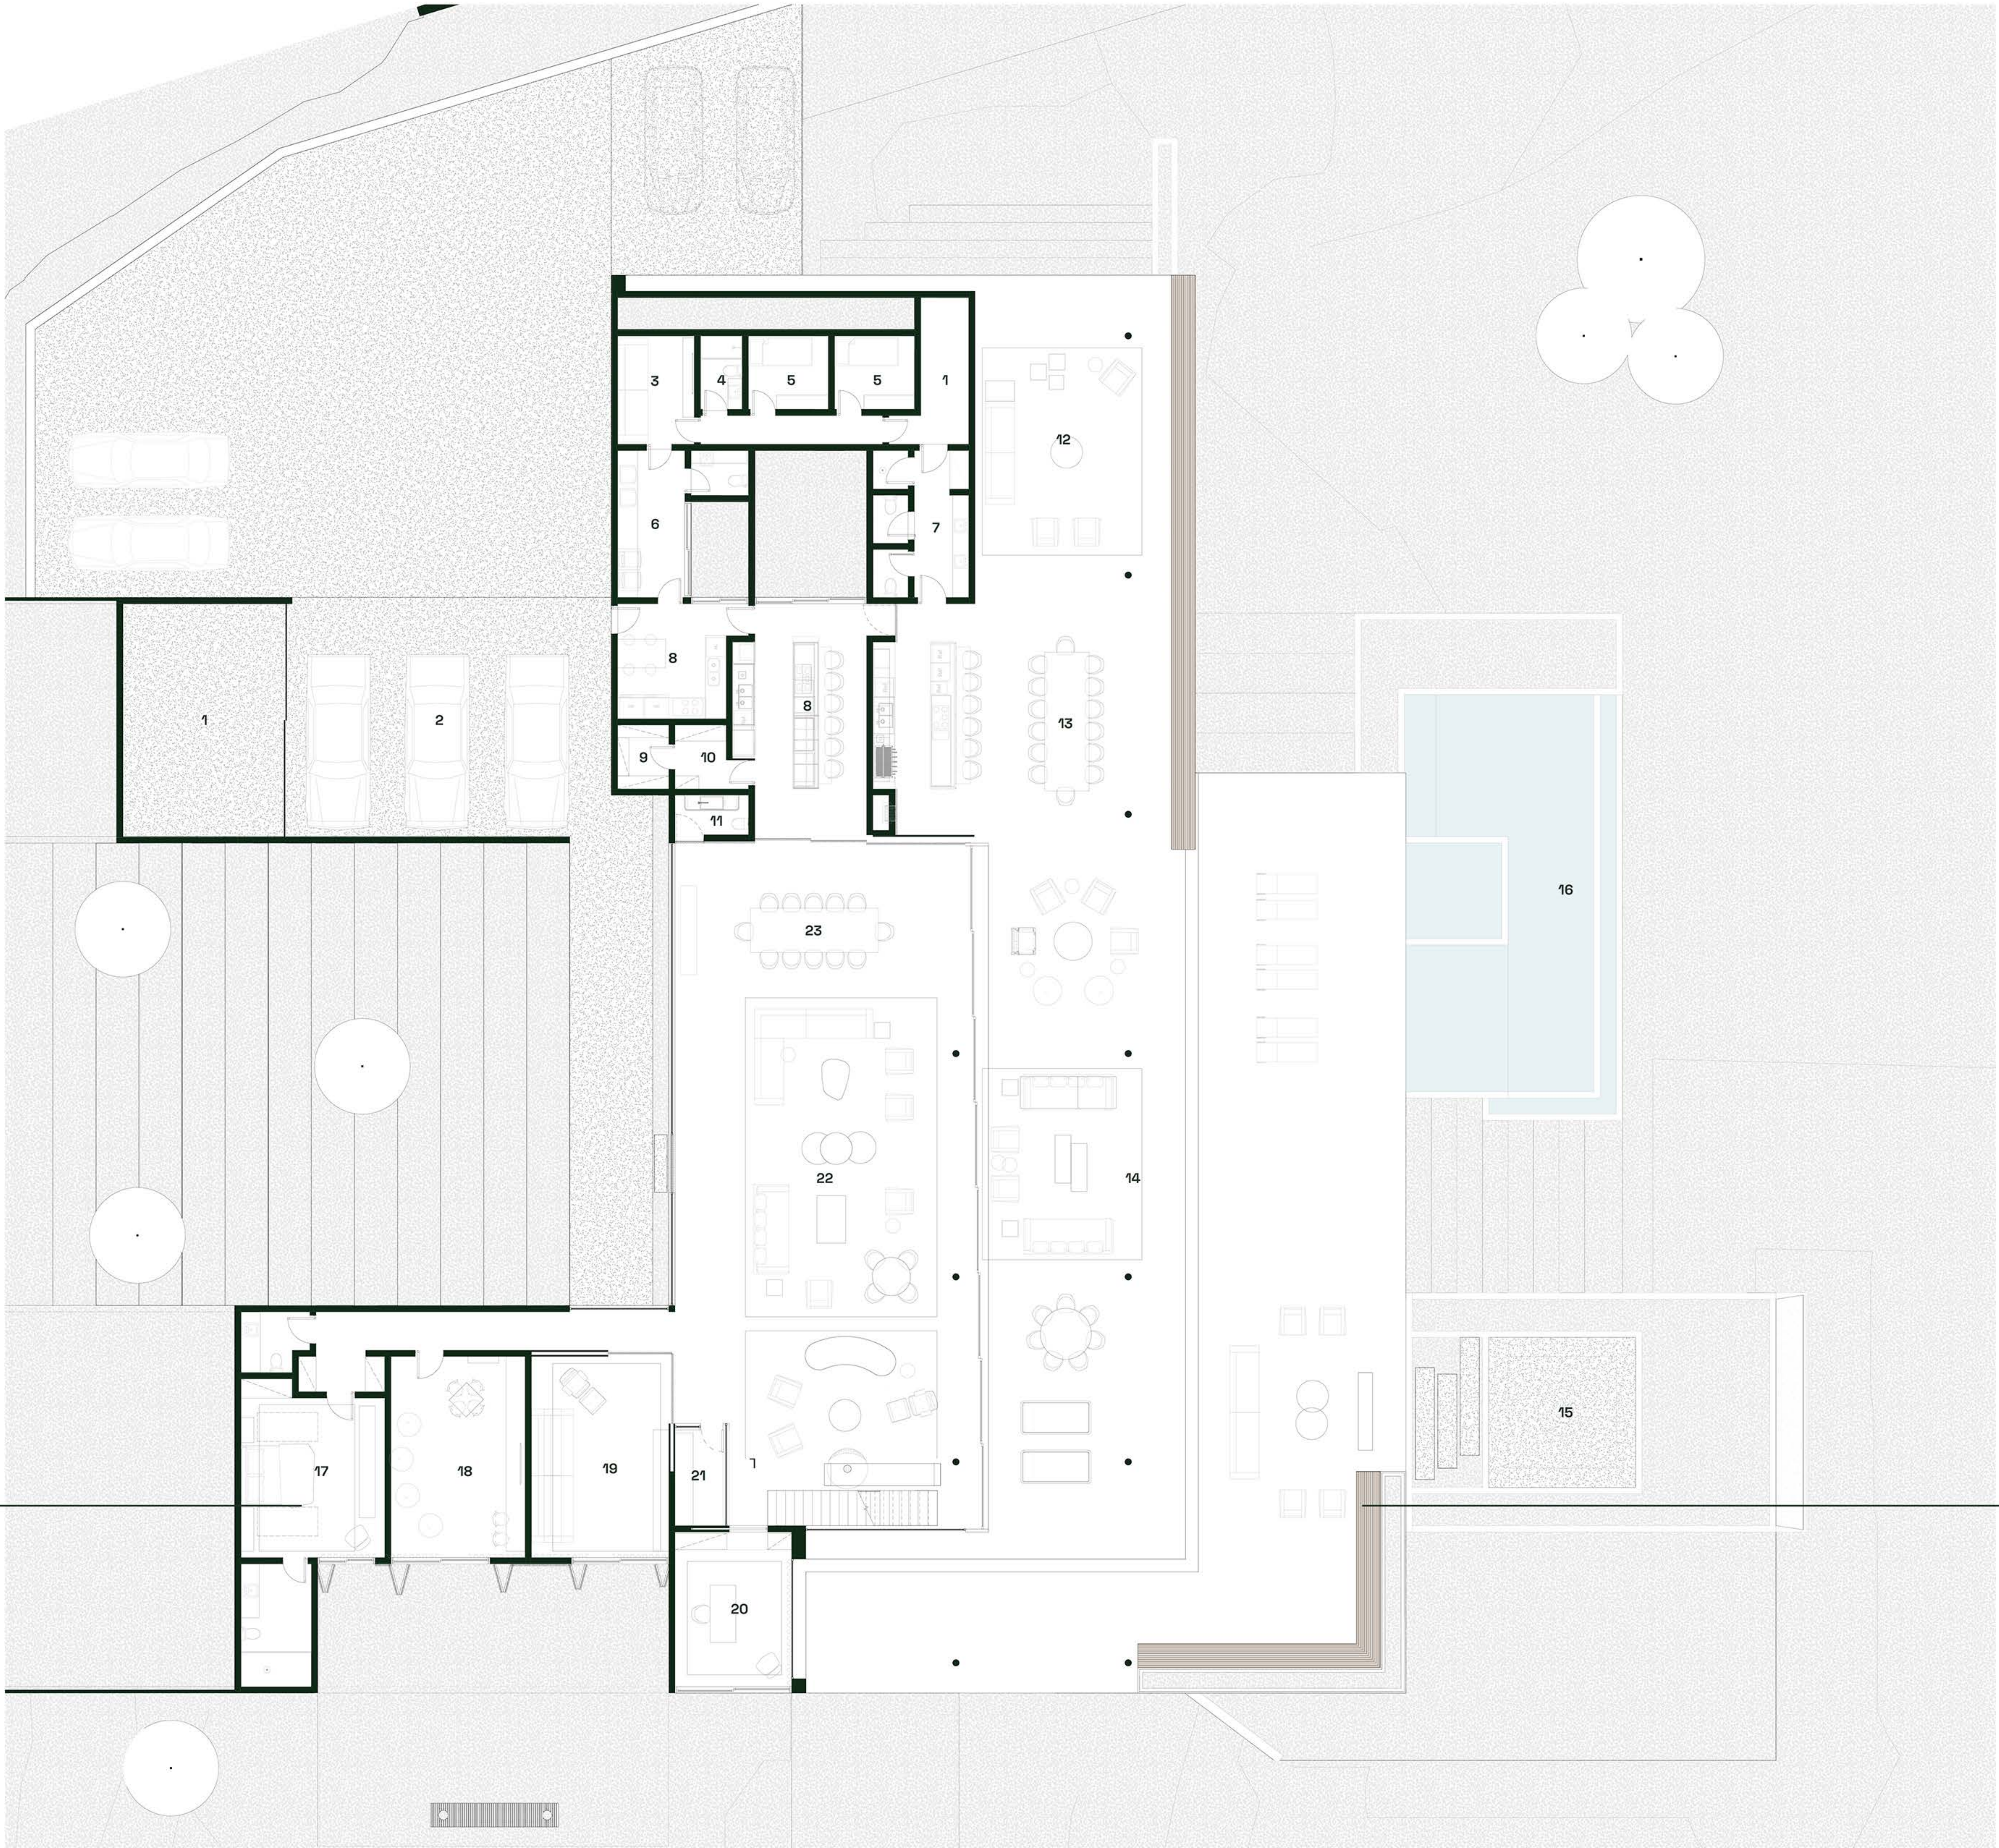


PLANTA PAVIMENTO TÉRREO | GROUND FLOOR PLAN


0 1 2 5

- 1 DEPÓSITO | STORAGE
- 2 GARAGEM | GARAGE
- 3 SALA SERVIÇO | STAFF LIVING ROOM
- 4 WC SERVIÇO | STAFF BATHROOM
- 5 DORMITÓRIO | BEDROOM
- 6 ÁREA DE SERVIÇO | LAUNDRY ROOM
- 7 VESTIÁRIO | DRESSING ROOM
- 8 COZINHA | KITCHEN
- 9 DESPENSA | PANTRY
- 10 LOUCEIRO | CUPBOARD
- 11 LAVABO | BATHROOM
- 12 LIVING EXTERNO | OUTDOOR LIVING ROOM
- 13 ÁREA GOURMET | GOURMET AREA
- 14 VARANDA | POOL TERRACE
- 15 FOGO DE CHÃO | OUTDOOR FIREPLACE
- 16 PISCINA | POOL
- 17 SUÍTE | SUITE
- 18 BRINQUEDOTECA | PLAYROOM
- 19 HOME THEATER | HOME THEATER
- 20 ESCRITÓRIO | OFFICE
- 21 ADEGA | WINE CELLAR
- 22 SALA DE ESTAR | LIVING ROOM
- 23 SALA DE JANTAR | DINING ROOM



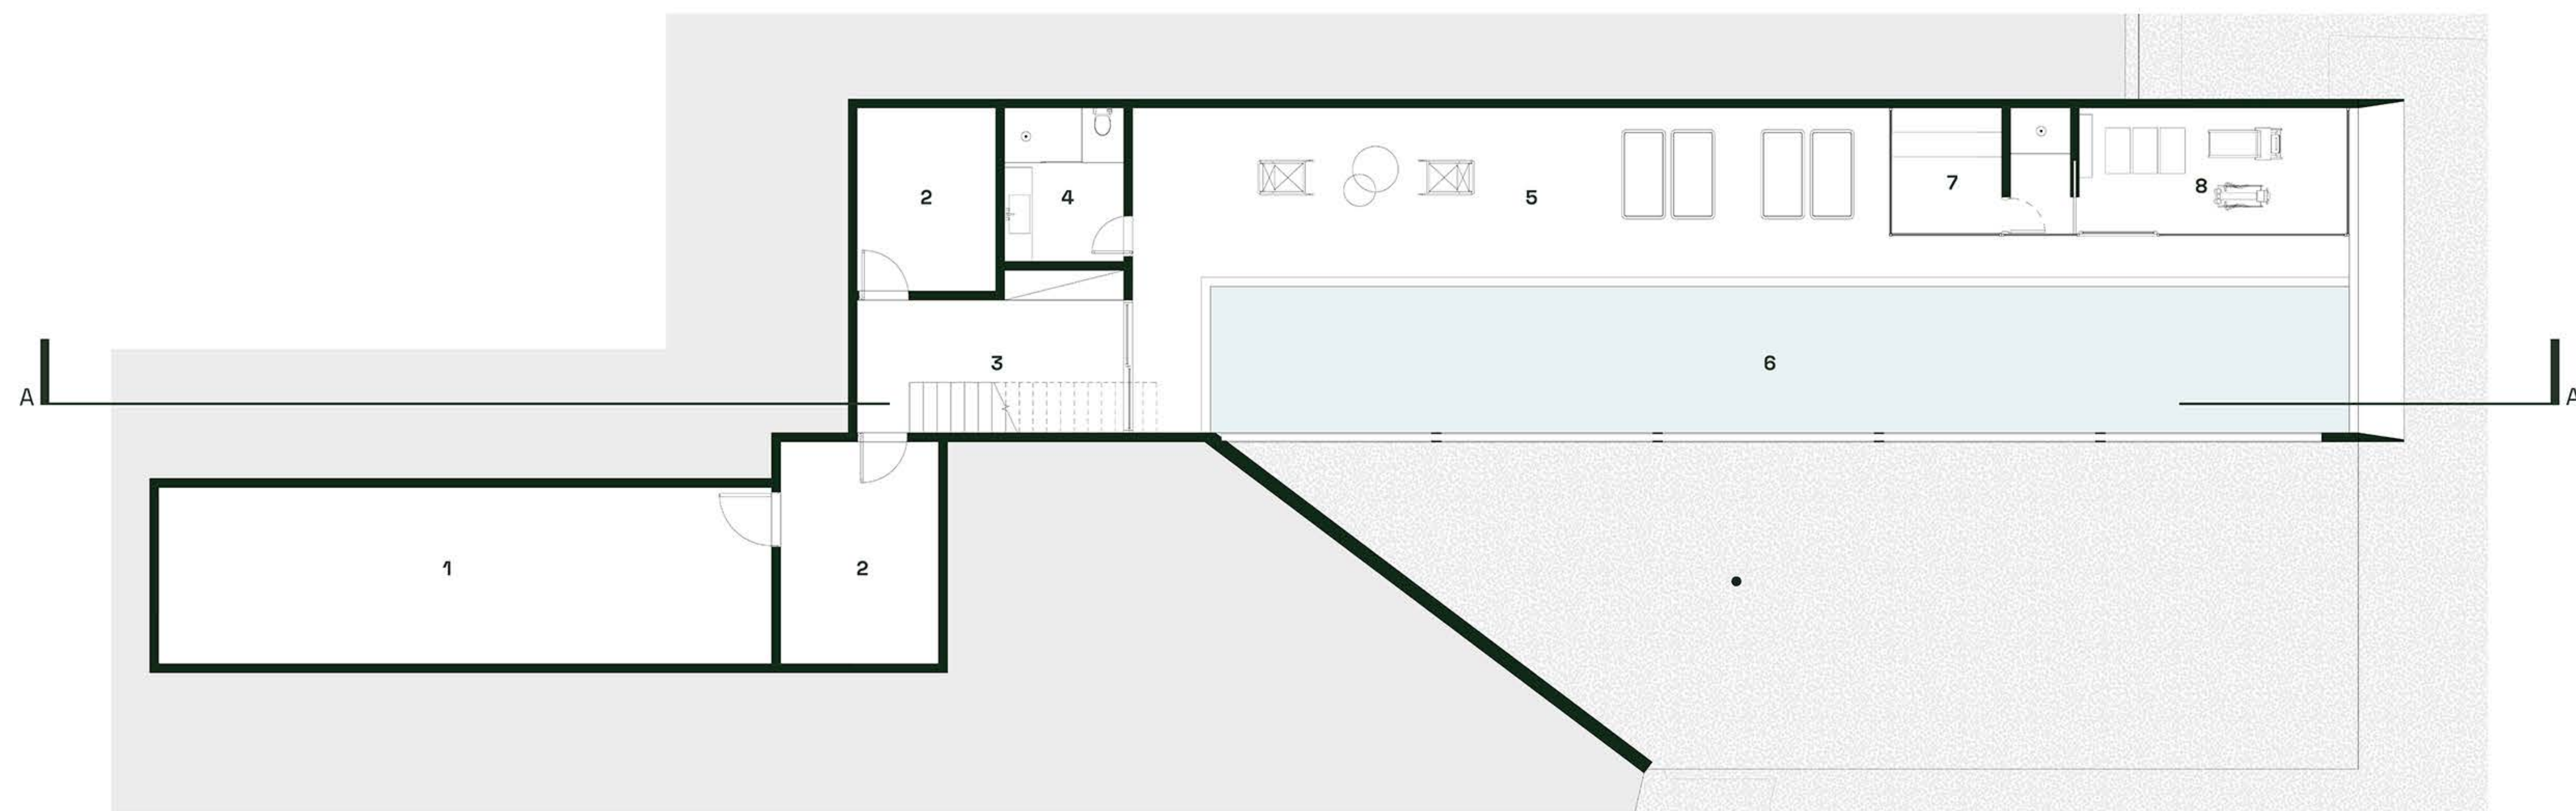


PLANTA PAVIMENTO INFERIOR | LOWER FLOOR PLAN

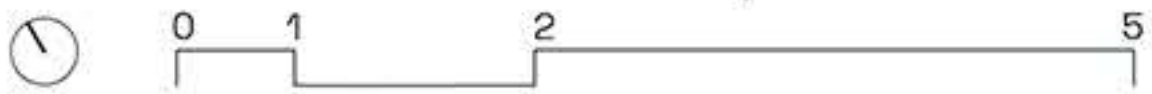

- 1 ÁREA TÉCNICA | TECHNICAL AREA
- 2 DEPÓSITO | STORAGE
- 3 HALL | HALL
- 4 VESTIÁRIO | BATHROOM
- 5 DECK | DECK
- 6 PISCINA | POOL
- 7 SAUNA | SAUNA
- 8 ACADEMIA | GYM



 

CORTE AA | SECTION AA

0 1 2 5