


HOSO

Design Team

Diogo Brito, Rodrigo Vilas-Boas, Francisco Lencastre, João Jesus, Julião Pinto Leite,
Inês Monteiro, Artemis Papanikolaou, Cristina Vivar Romero

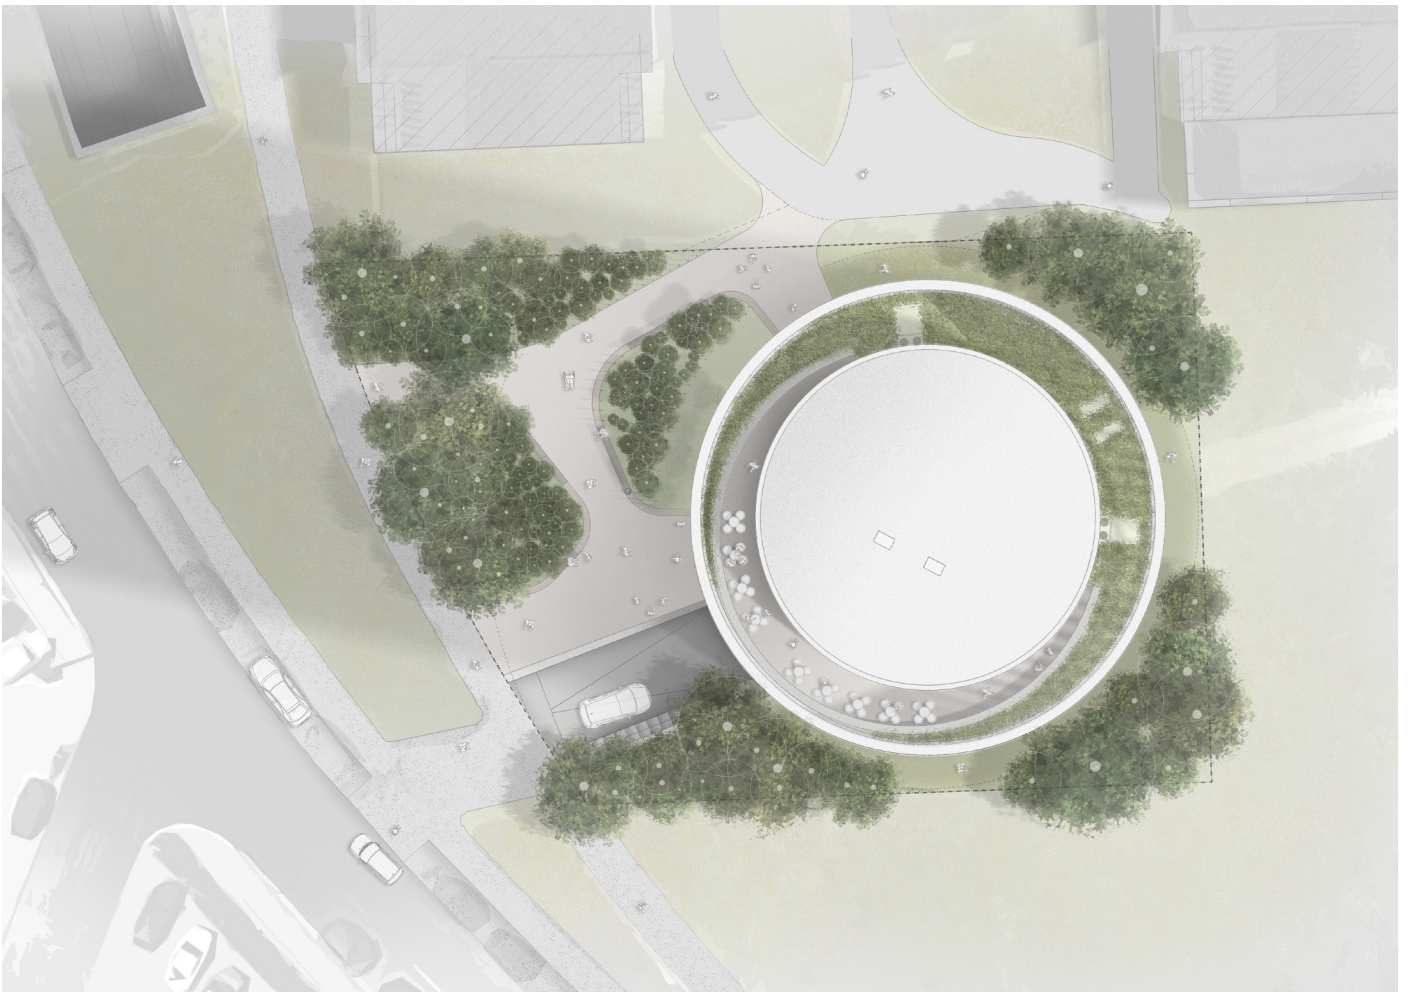

Site plan

HOSO

Design Team

Diogo Brito, Rodrigo Vilas-Boas, Francisco Lencastre, João Jesus, Julião Pinto Leite,
Inês Monteiro, Artemis Papanikolaou, Cristina Vivar Romero



Elevation

HOSO

Design Team

Diogo Brito, Rodrigo Vilas-Boas, Francisco Lencastre, João Jesus, Julião Pinto Leite,
Inês Monteiro, Artemis Papanikolaou, Cristina Vivar Romero


EXTERIOR PAVEMENT :

Micro concrete with reinforced fibers
Impermeabilisation (SBS)
Regularisation Screed
Geotextile
Rigid Rockwool panel

Green roof

Zinc Capping
Impermeabilisation
Regularisation
Screed

Drip Groove

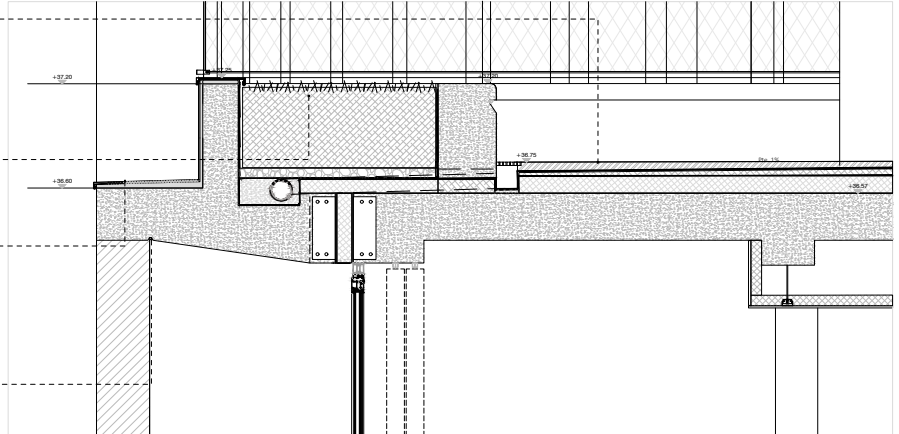


BALCONY PAVEMENT (NORM):

Micro concrete with reinforced fibers
Impermeabilisation (SBS)
Regularisation Screed 1%

Drip Groove

Structural stainless steel connector

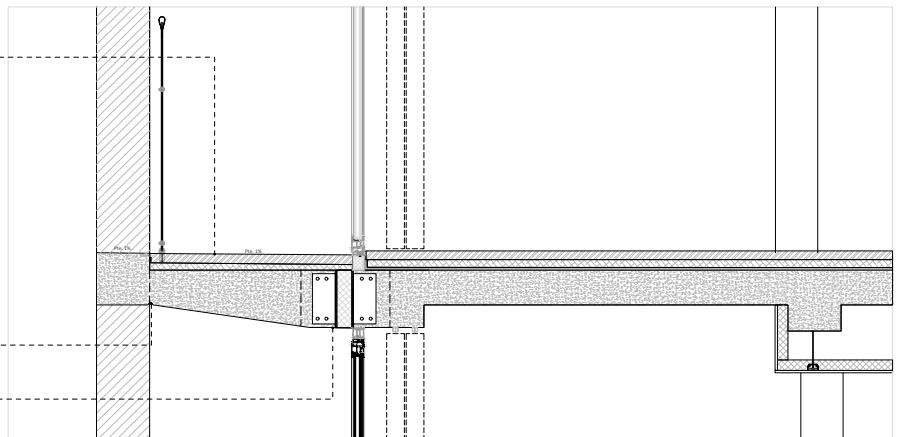

Stainless steel guard


Stainless steel mesh

INTERIOR PAVEMENT:

Micro concrete with reinforced fibers
Regularisation with lightweight concrete
Rockwool insulation
Concrete slab

Drip Groove

Curtains

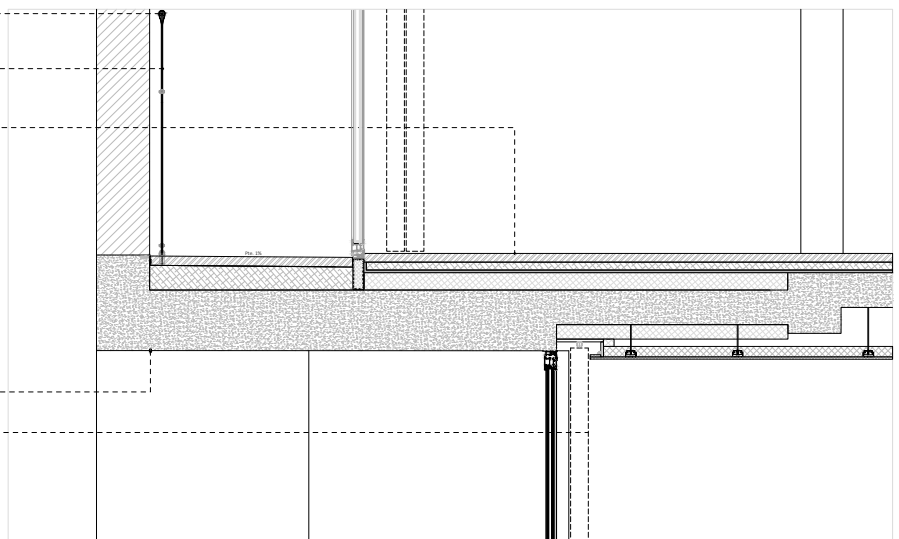


Vertical section details

HOSO

Design Team

Diogo Brito, Rodrigo Vilas-Boas, Francisco Lencastre, João Jesus, Julião Pinto Leite,
Inês Monteiro, Artemis Papanikolaou, Cristina Vivar Romero

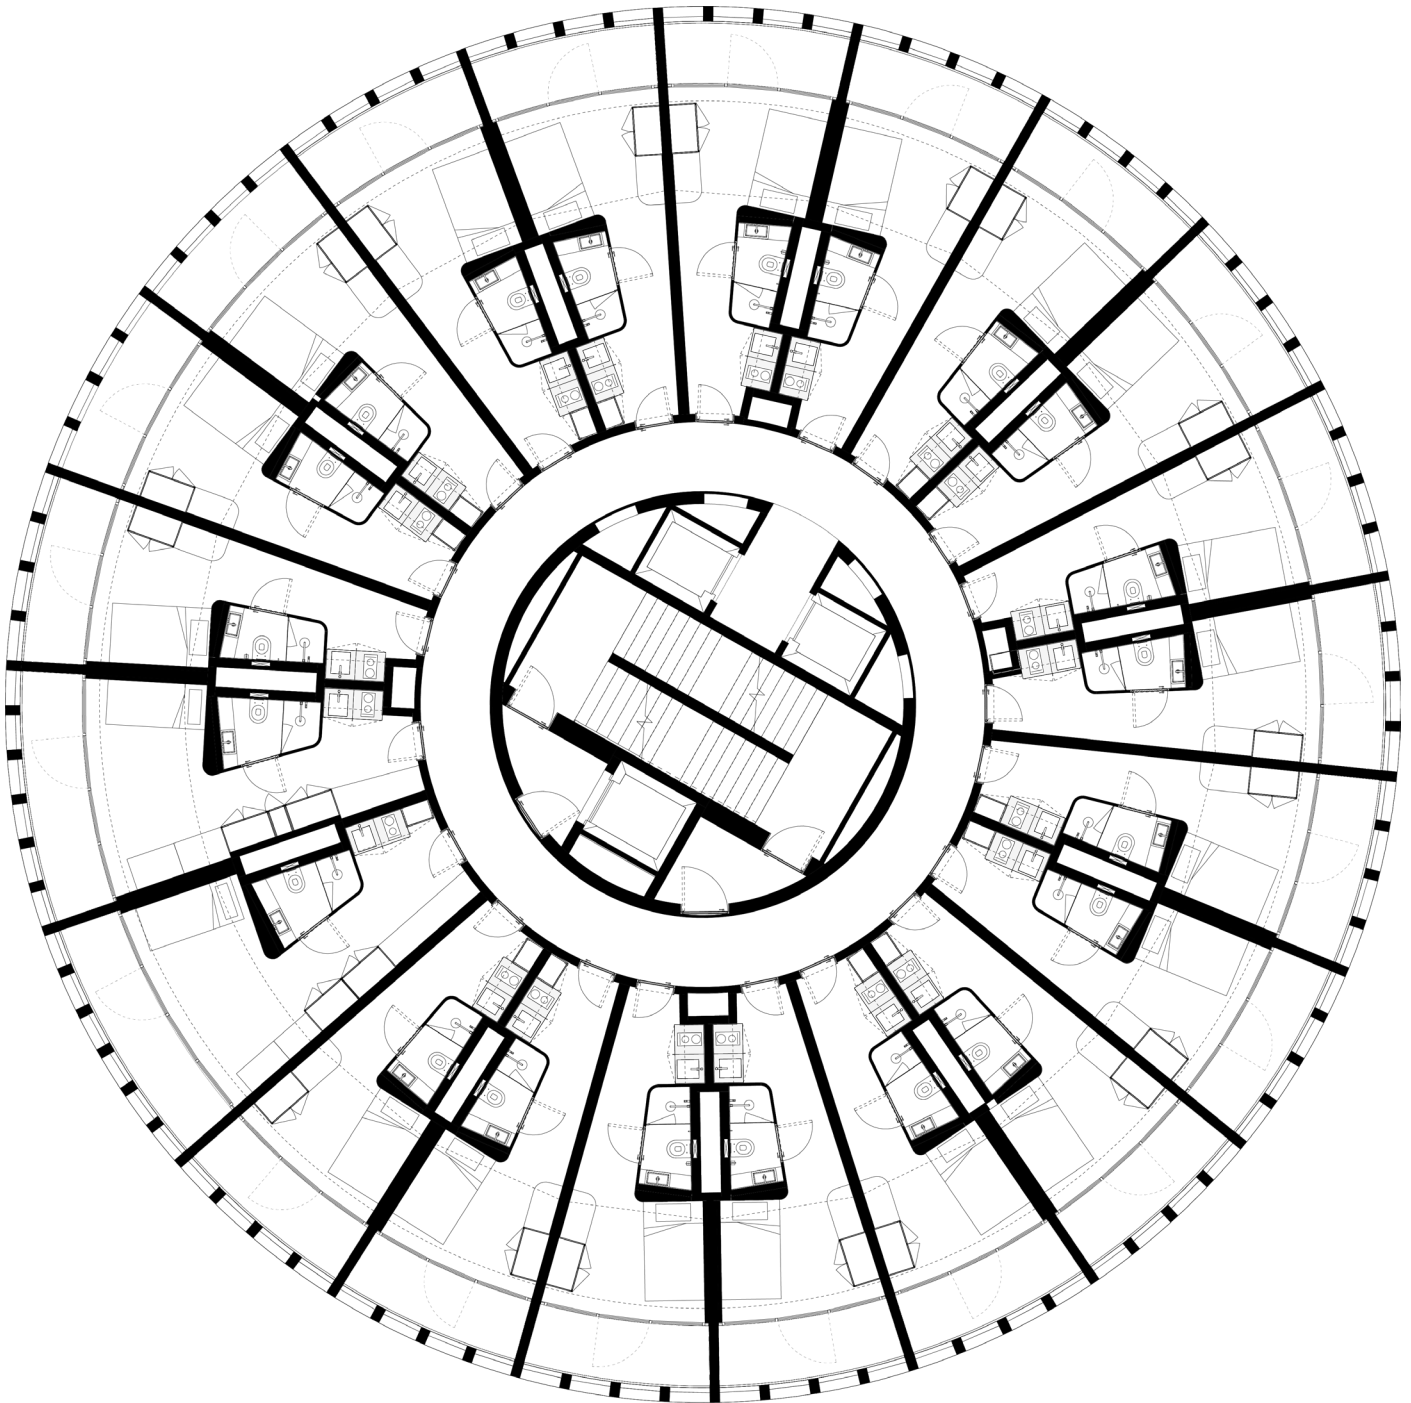


Typical floor level plan

HOSO

Design Team

Diogo Brito, Rodrigo Vilas-Boas, Francisco Lencastre, João Jesus, Julião Pinto Leite,
Inês Monteiro, Artemis Papanikolaou, Cristina Vivar Romero

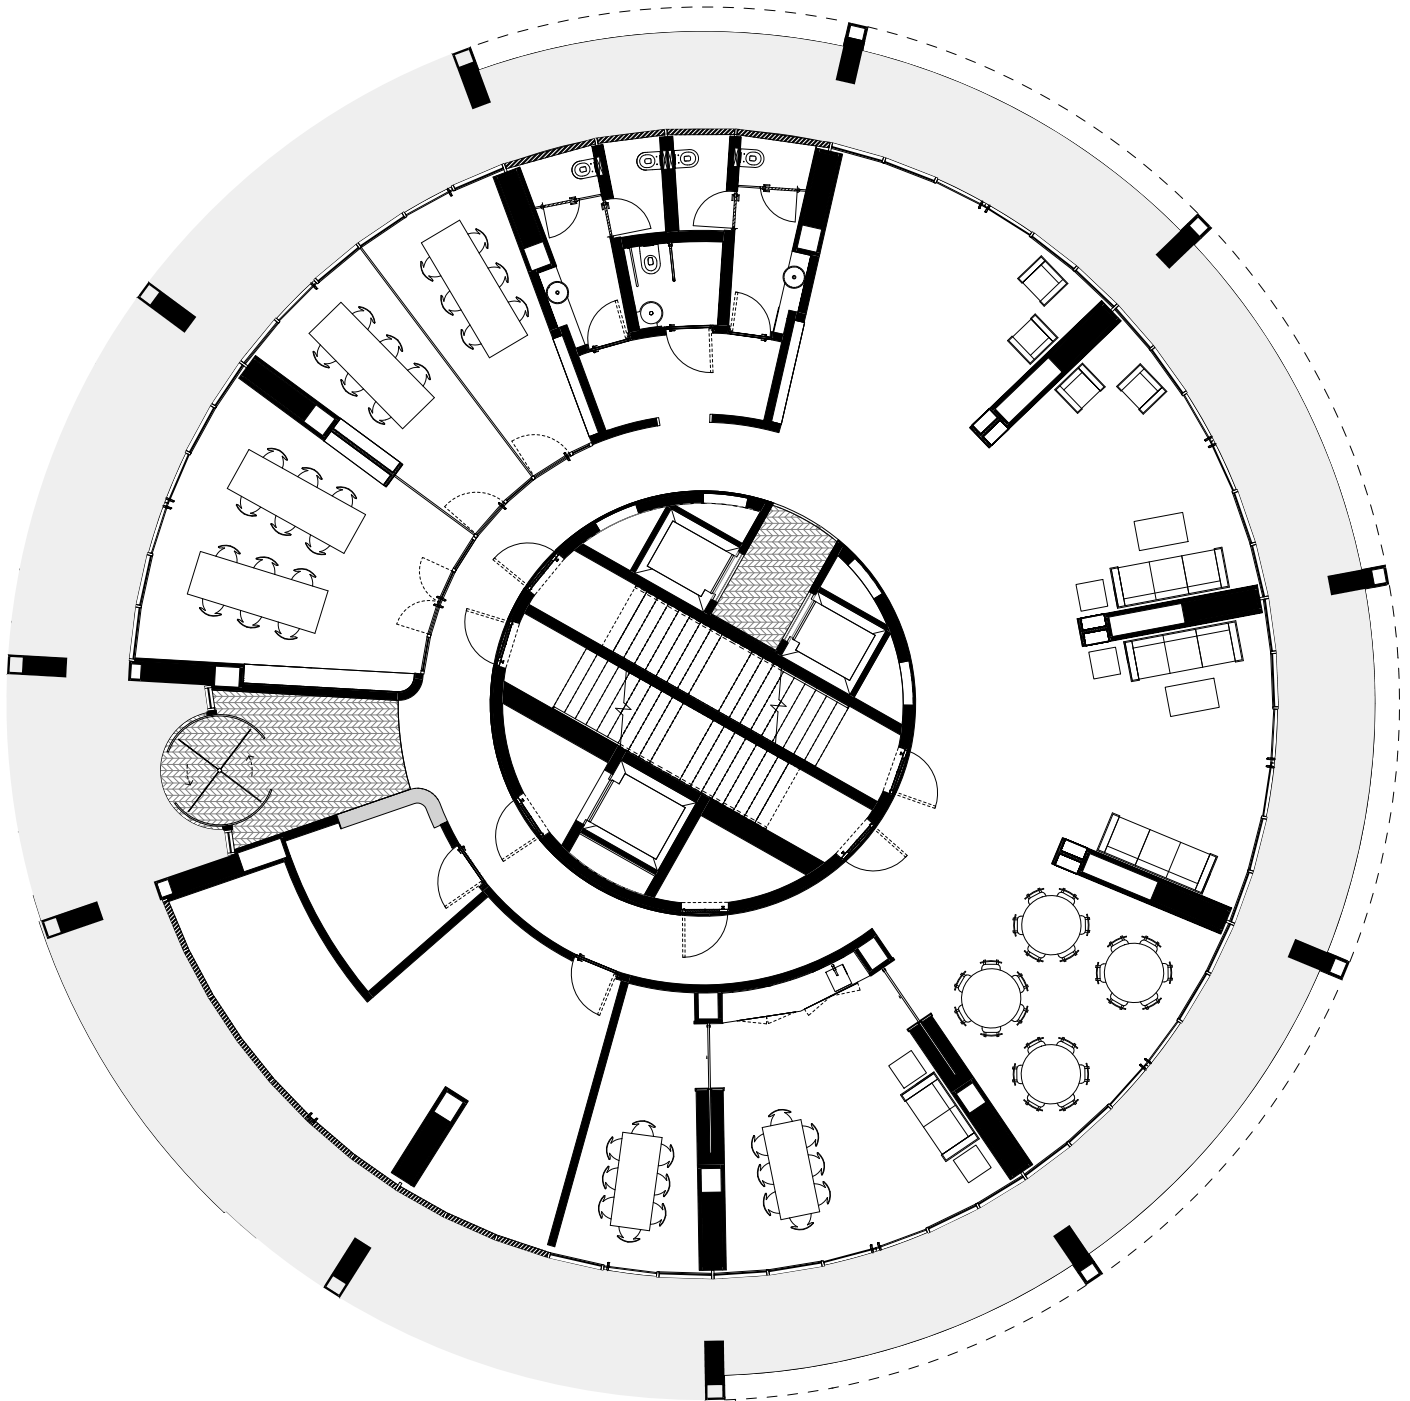


Entrance Level plan

HOSO

Design Team

Diogo Brito, Rodrigo Vilas-Boas, Francisco Lencastre, João Jesus, Julião Pinto Leite,
Inês Monteiro, Artemis Papanikolaou, Cristina Vivar Romero

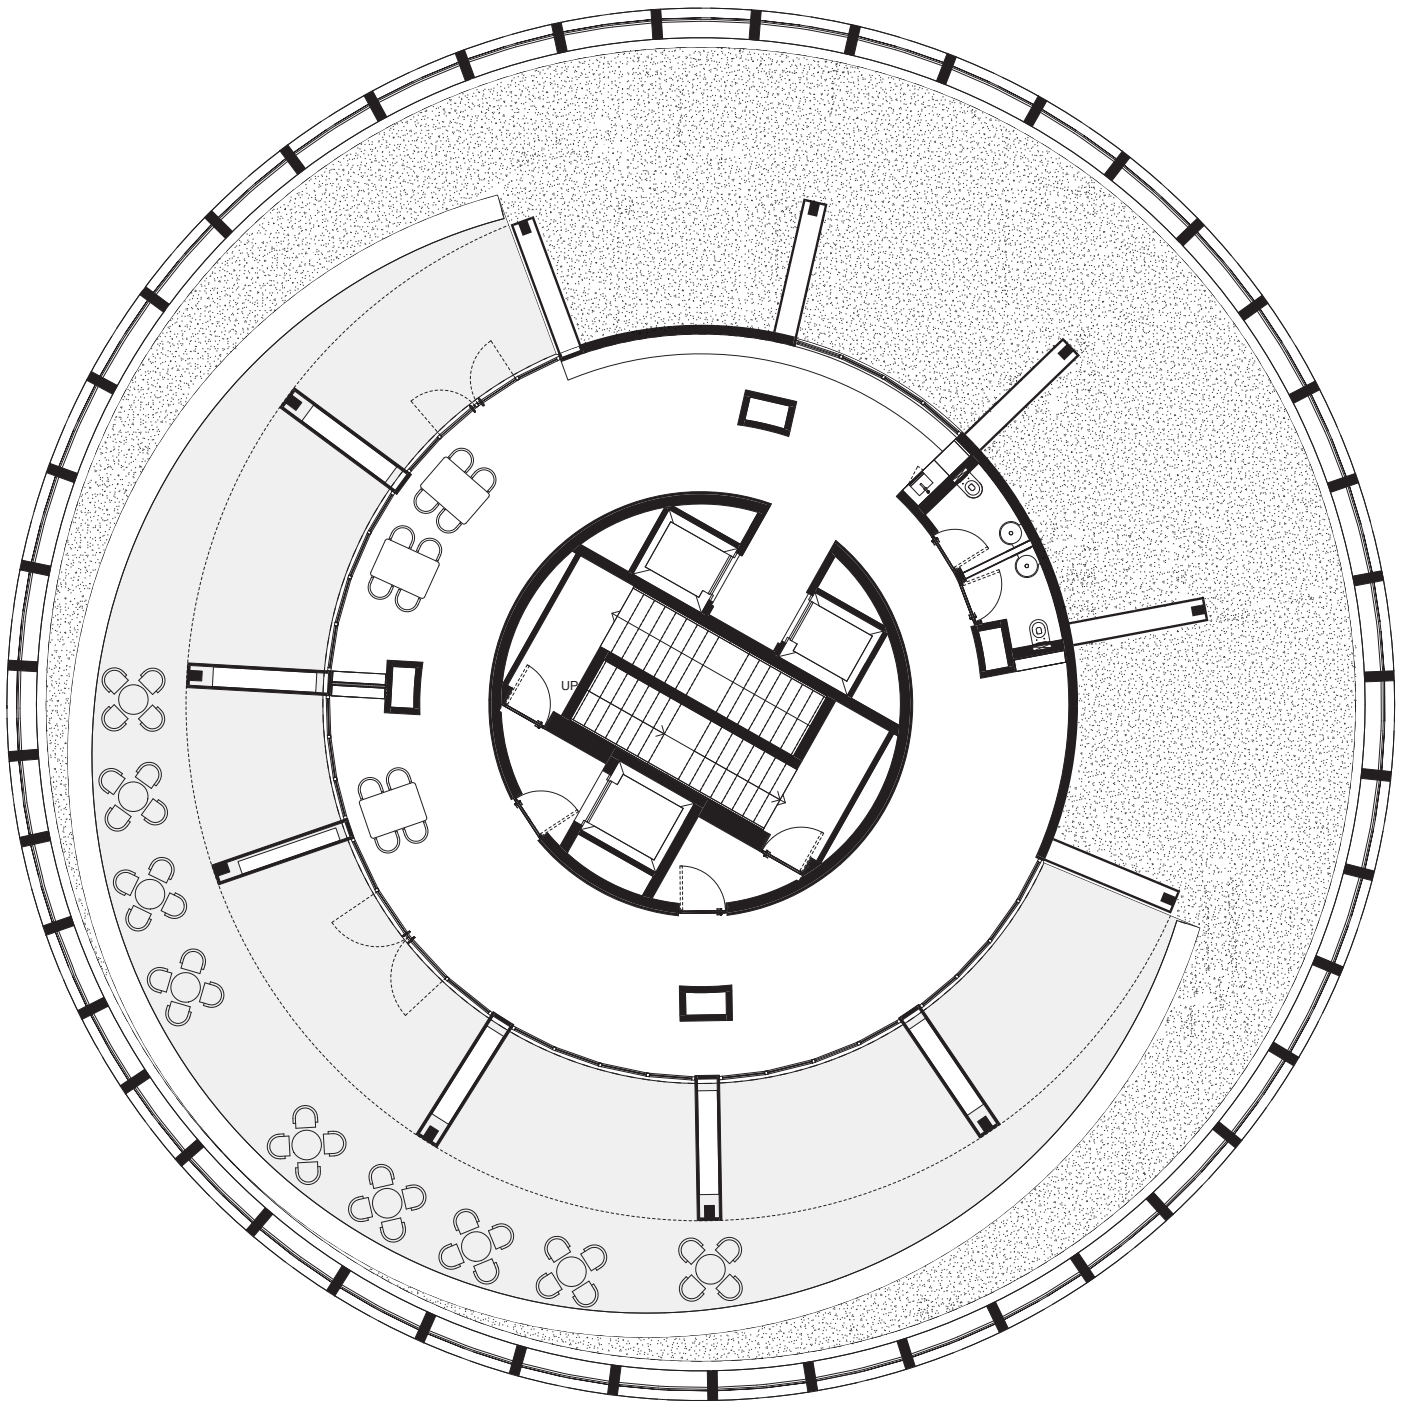

Roof plan