


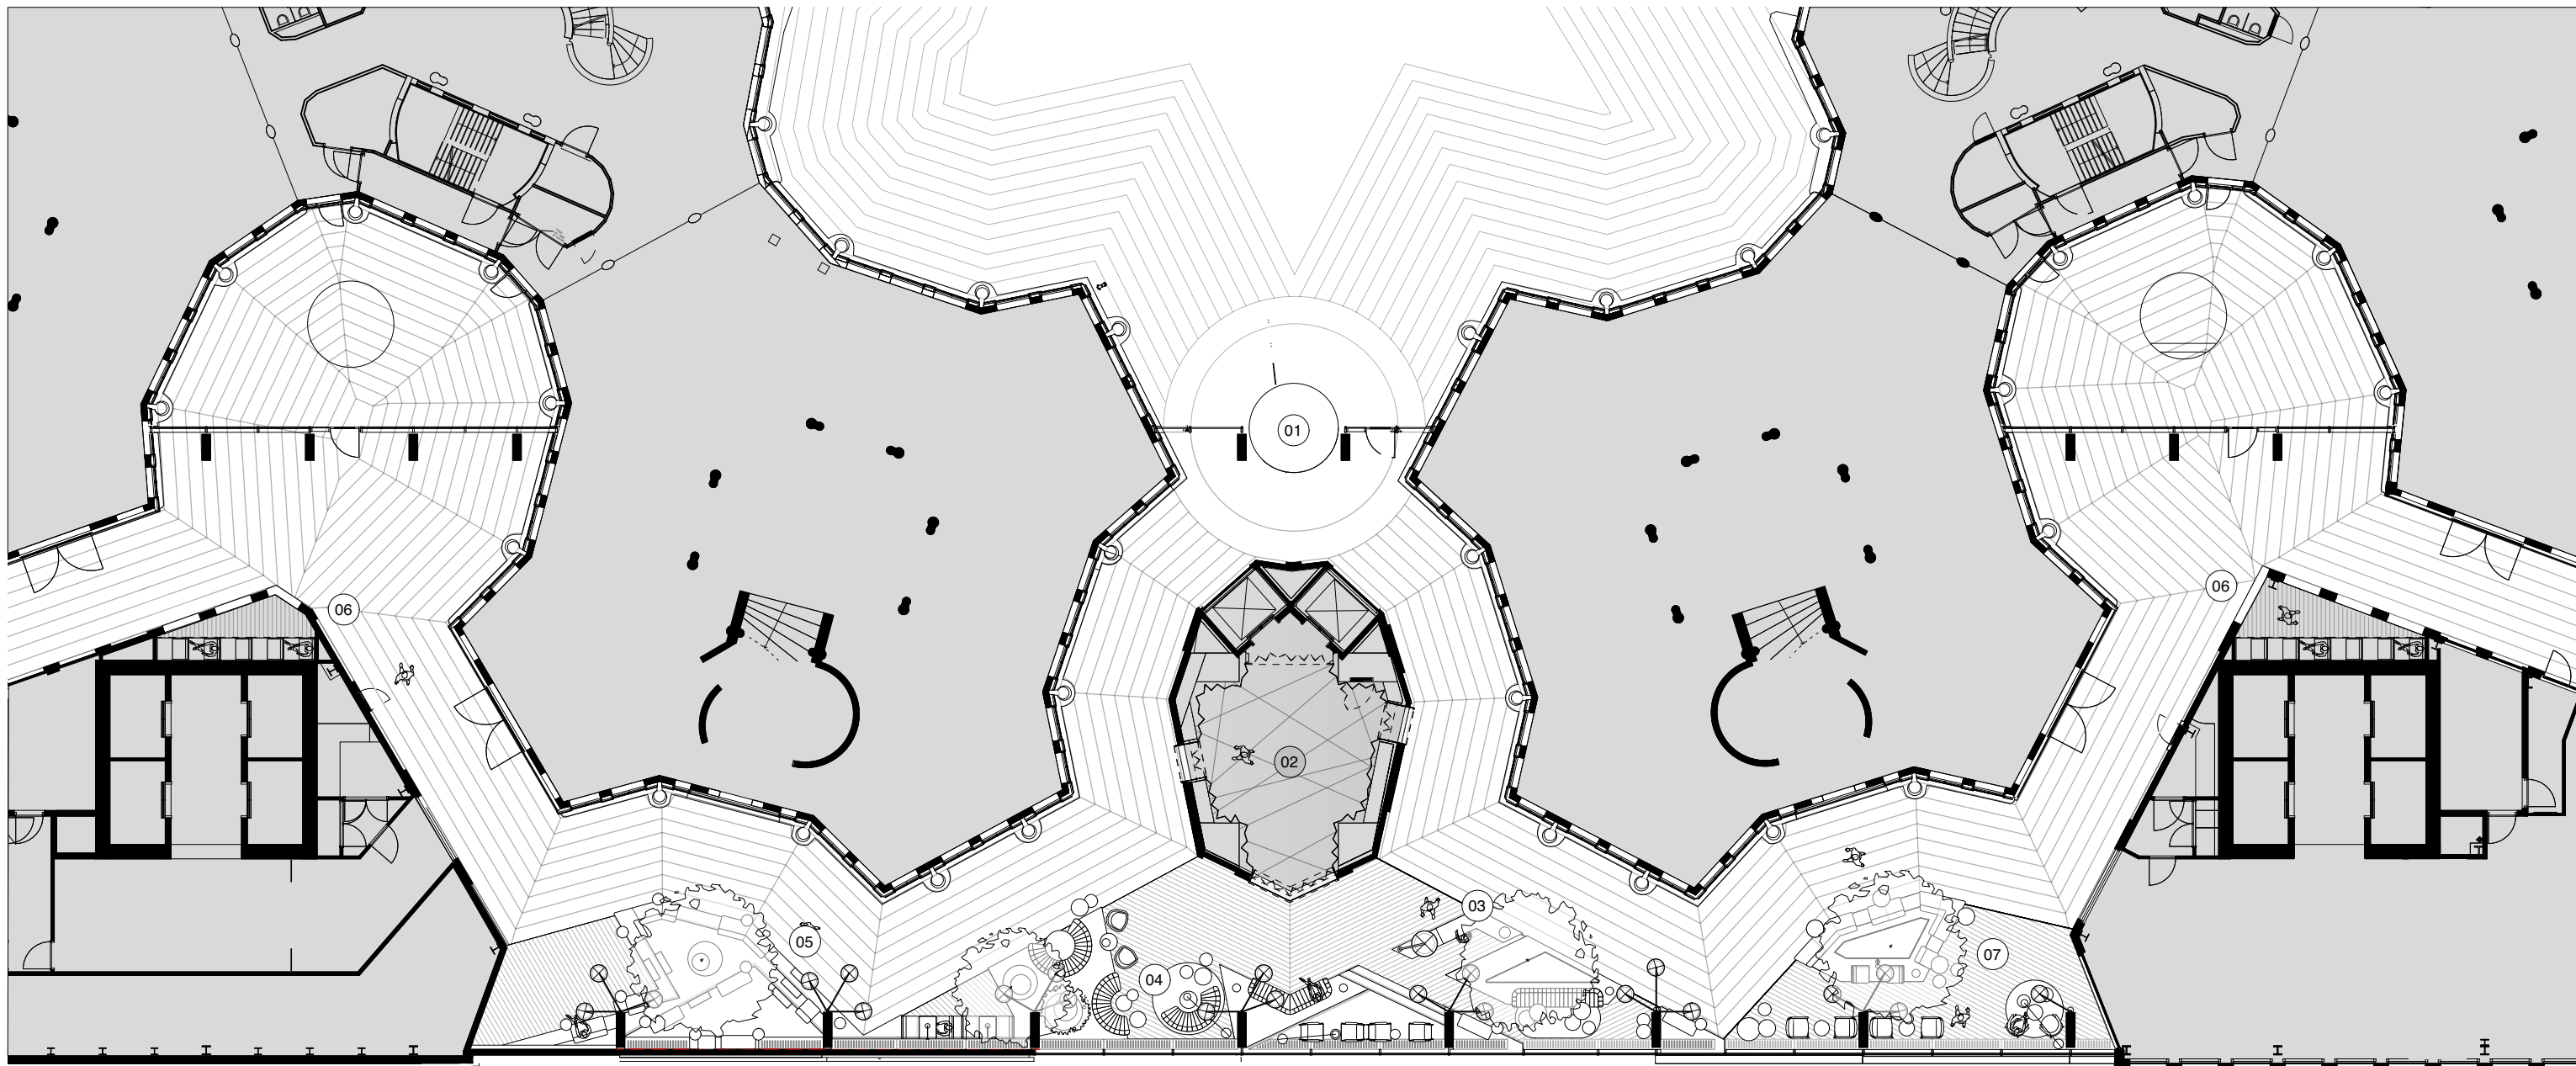

0m 5m 10m

- 01. hoofdentree
- 02. liftlobby
- 03. receptie
- 04. huiskamer
- 05. tribune
- 06. hide out
- 07. lounge