



Résidence du Hâle

| IMPLANTATION

0' 10' 20' 30'

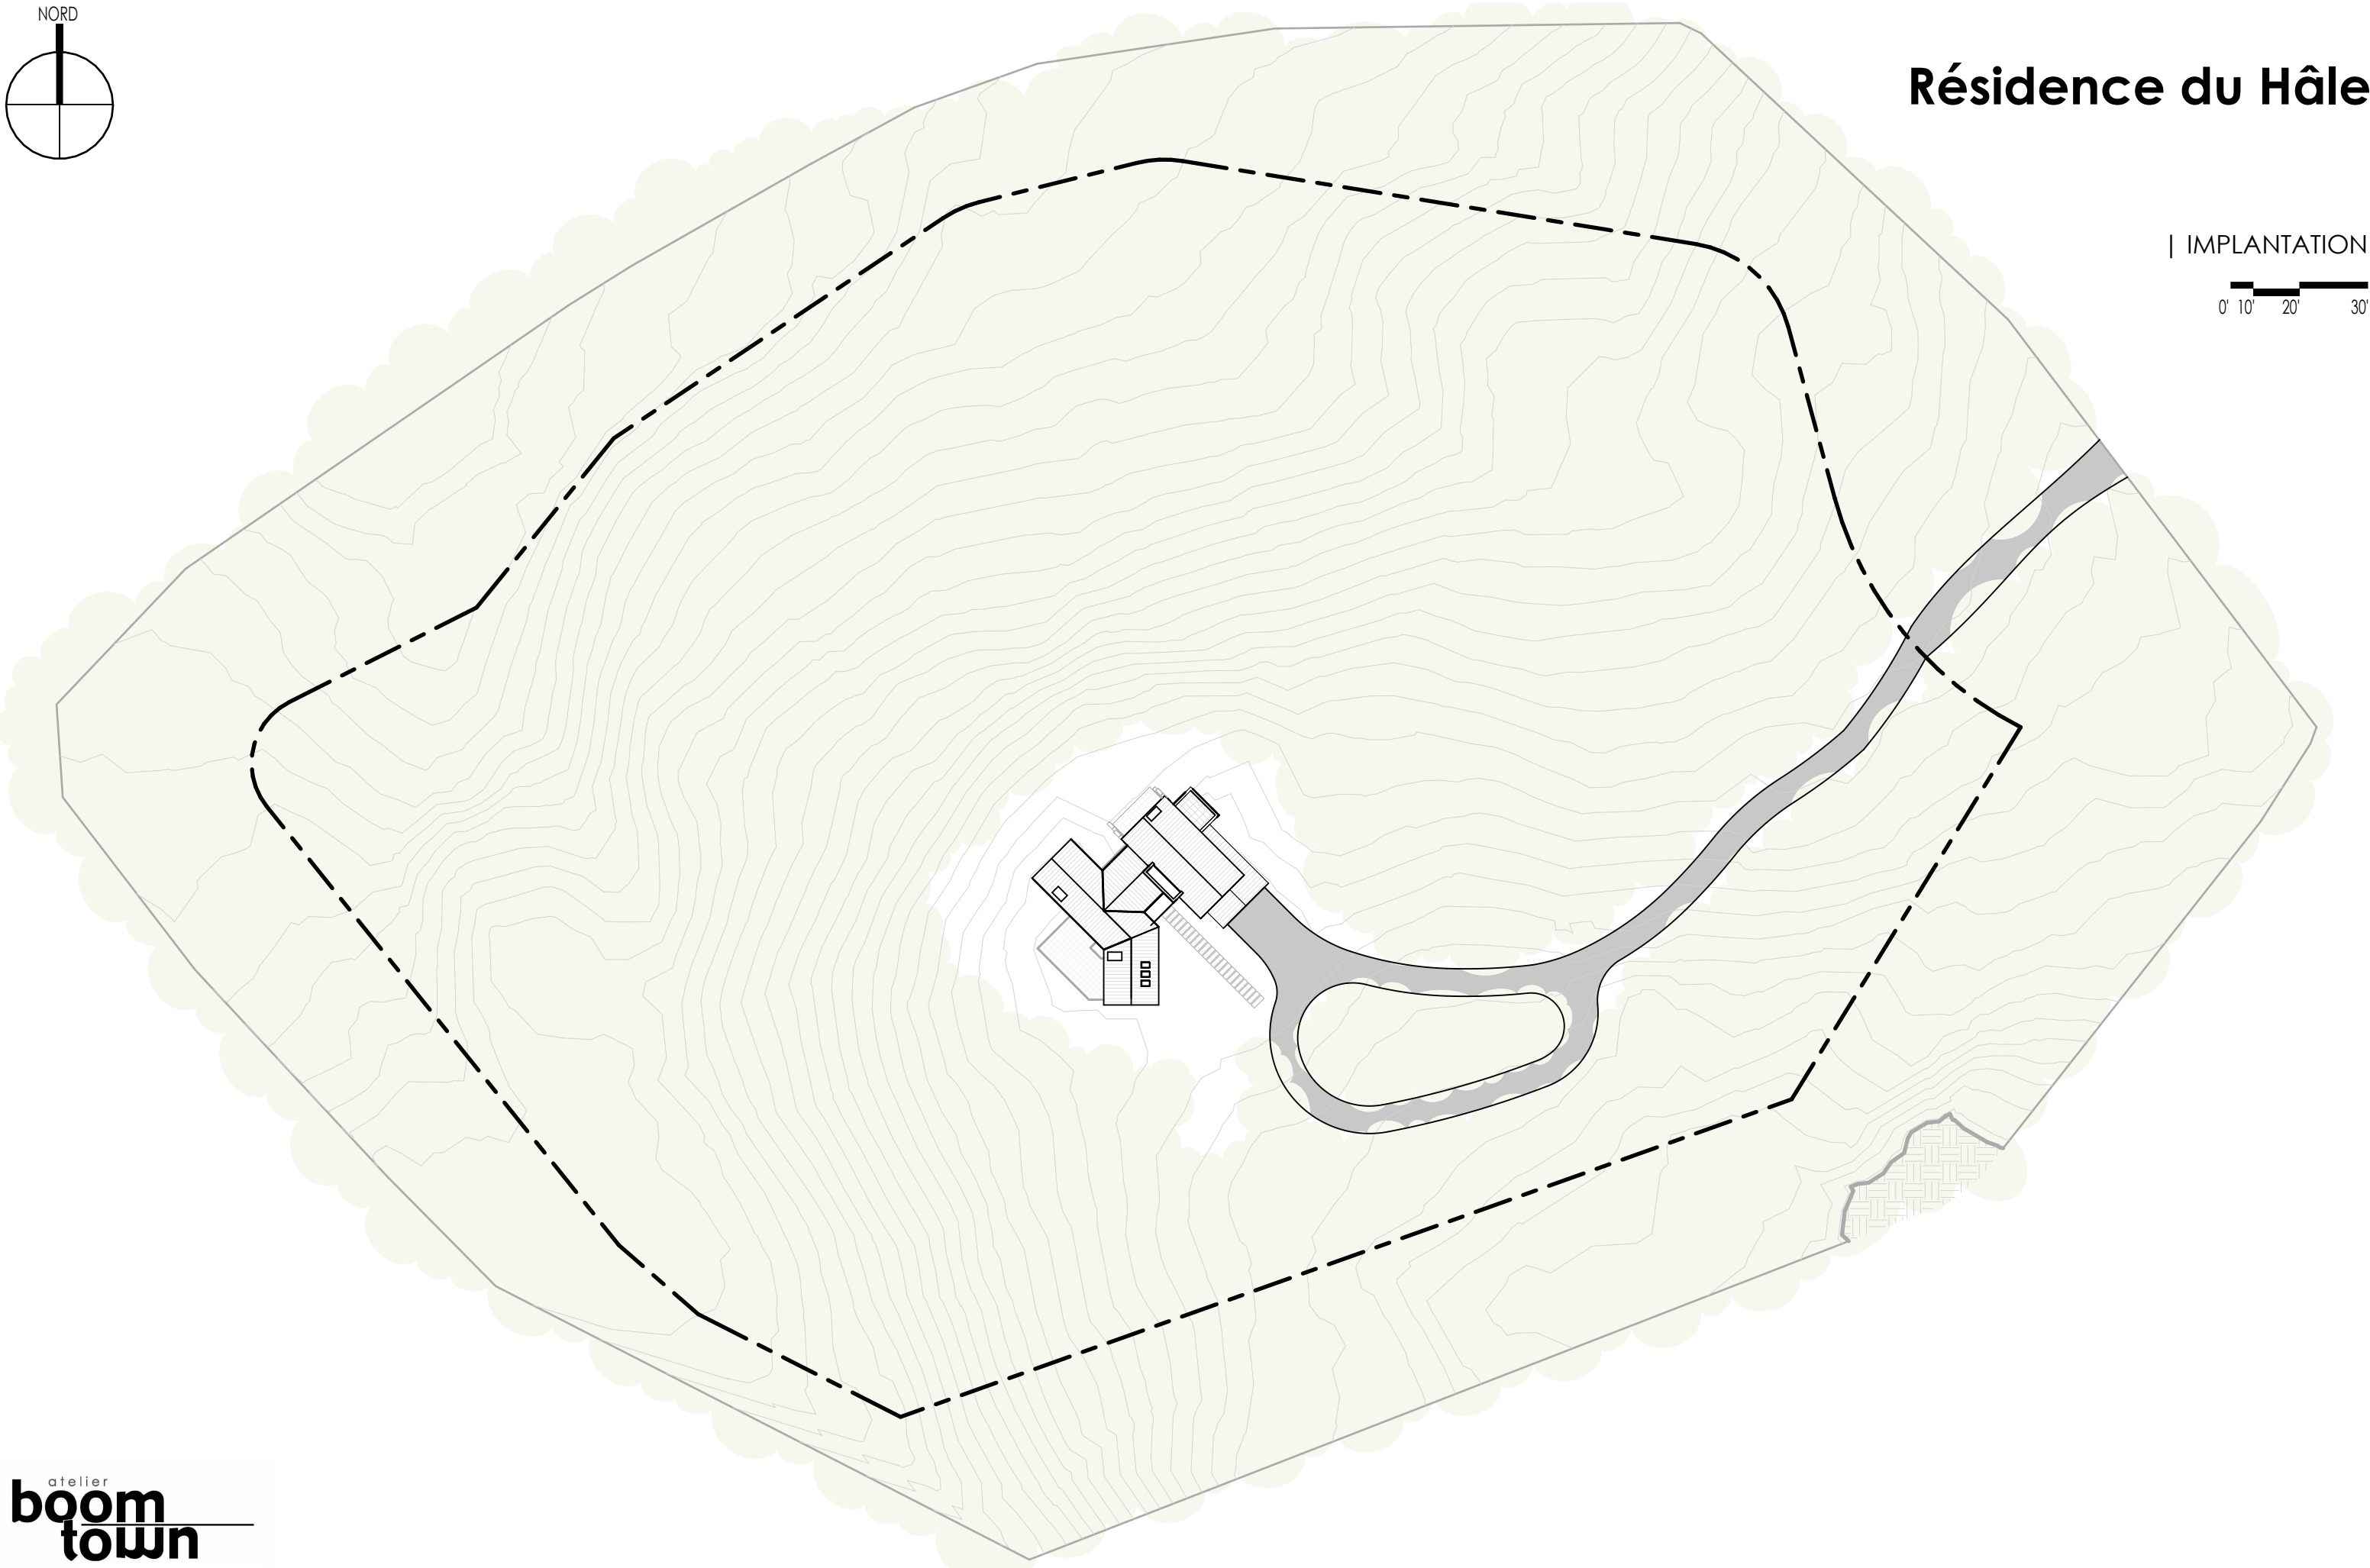


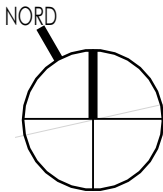


Résidence du Hâle

| REZ-DE-CHAUSSÉE

SUPERFICIE DE PLANCHER | 2690 P²
GARAGE | 580 P²

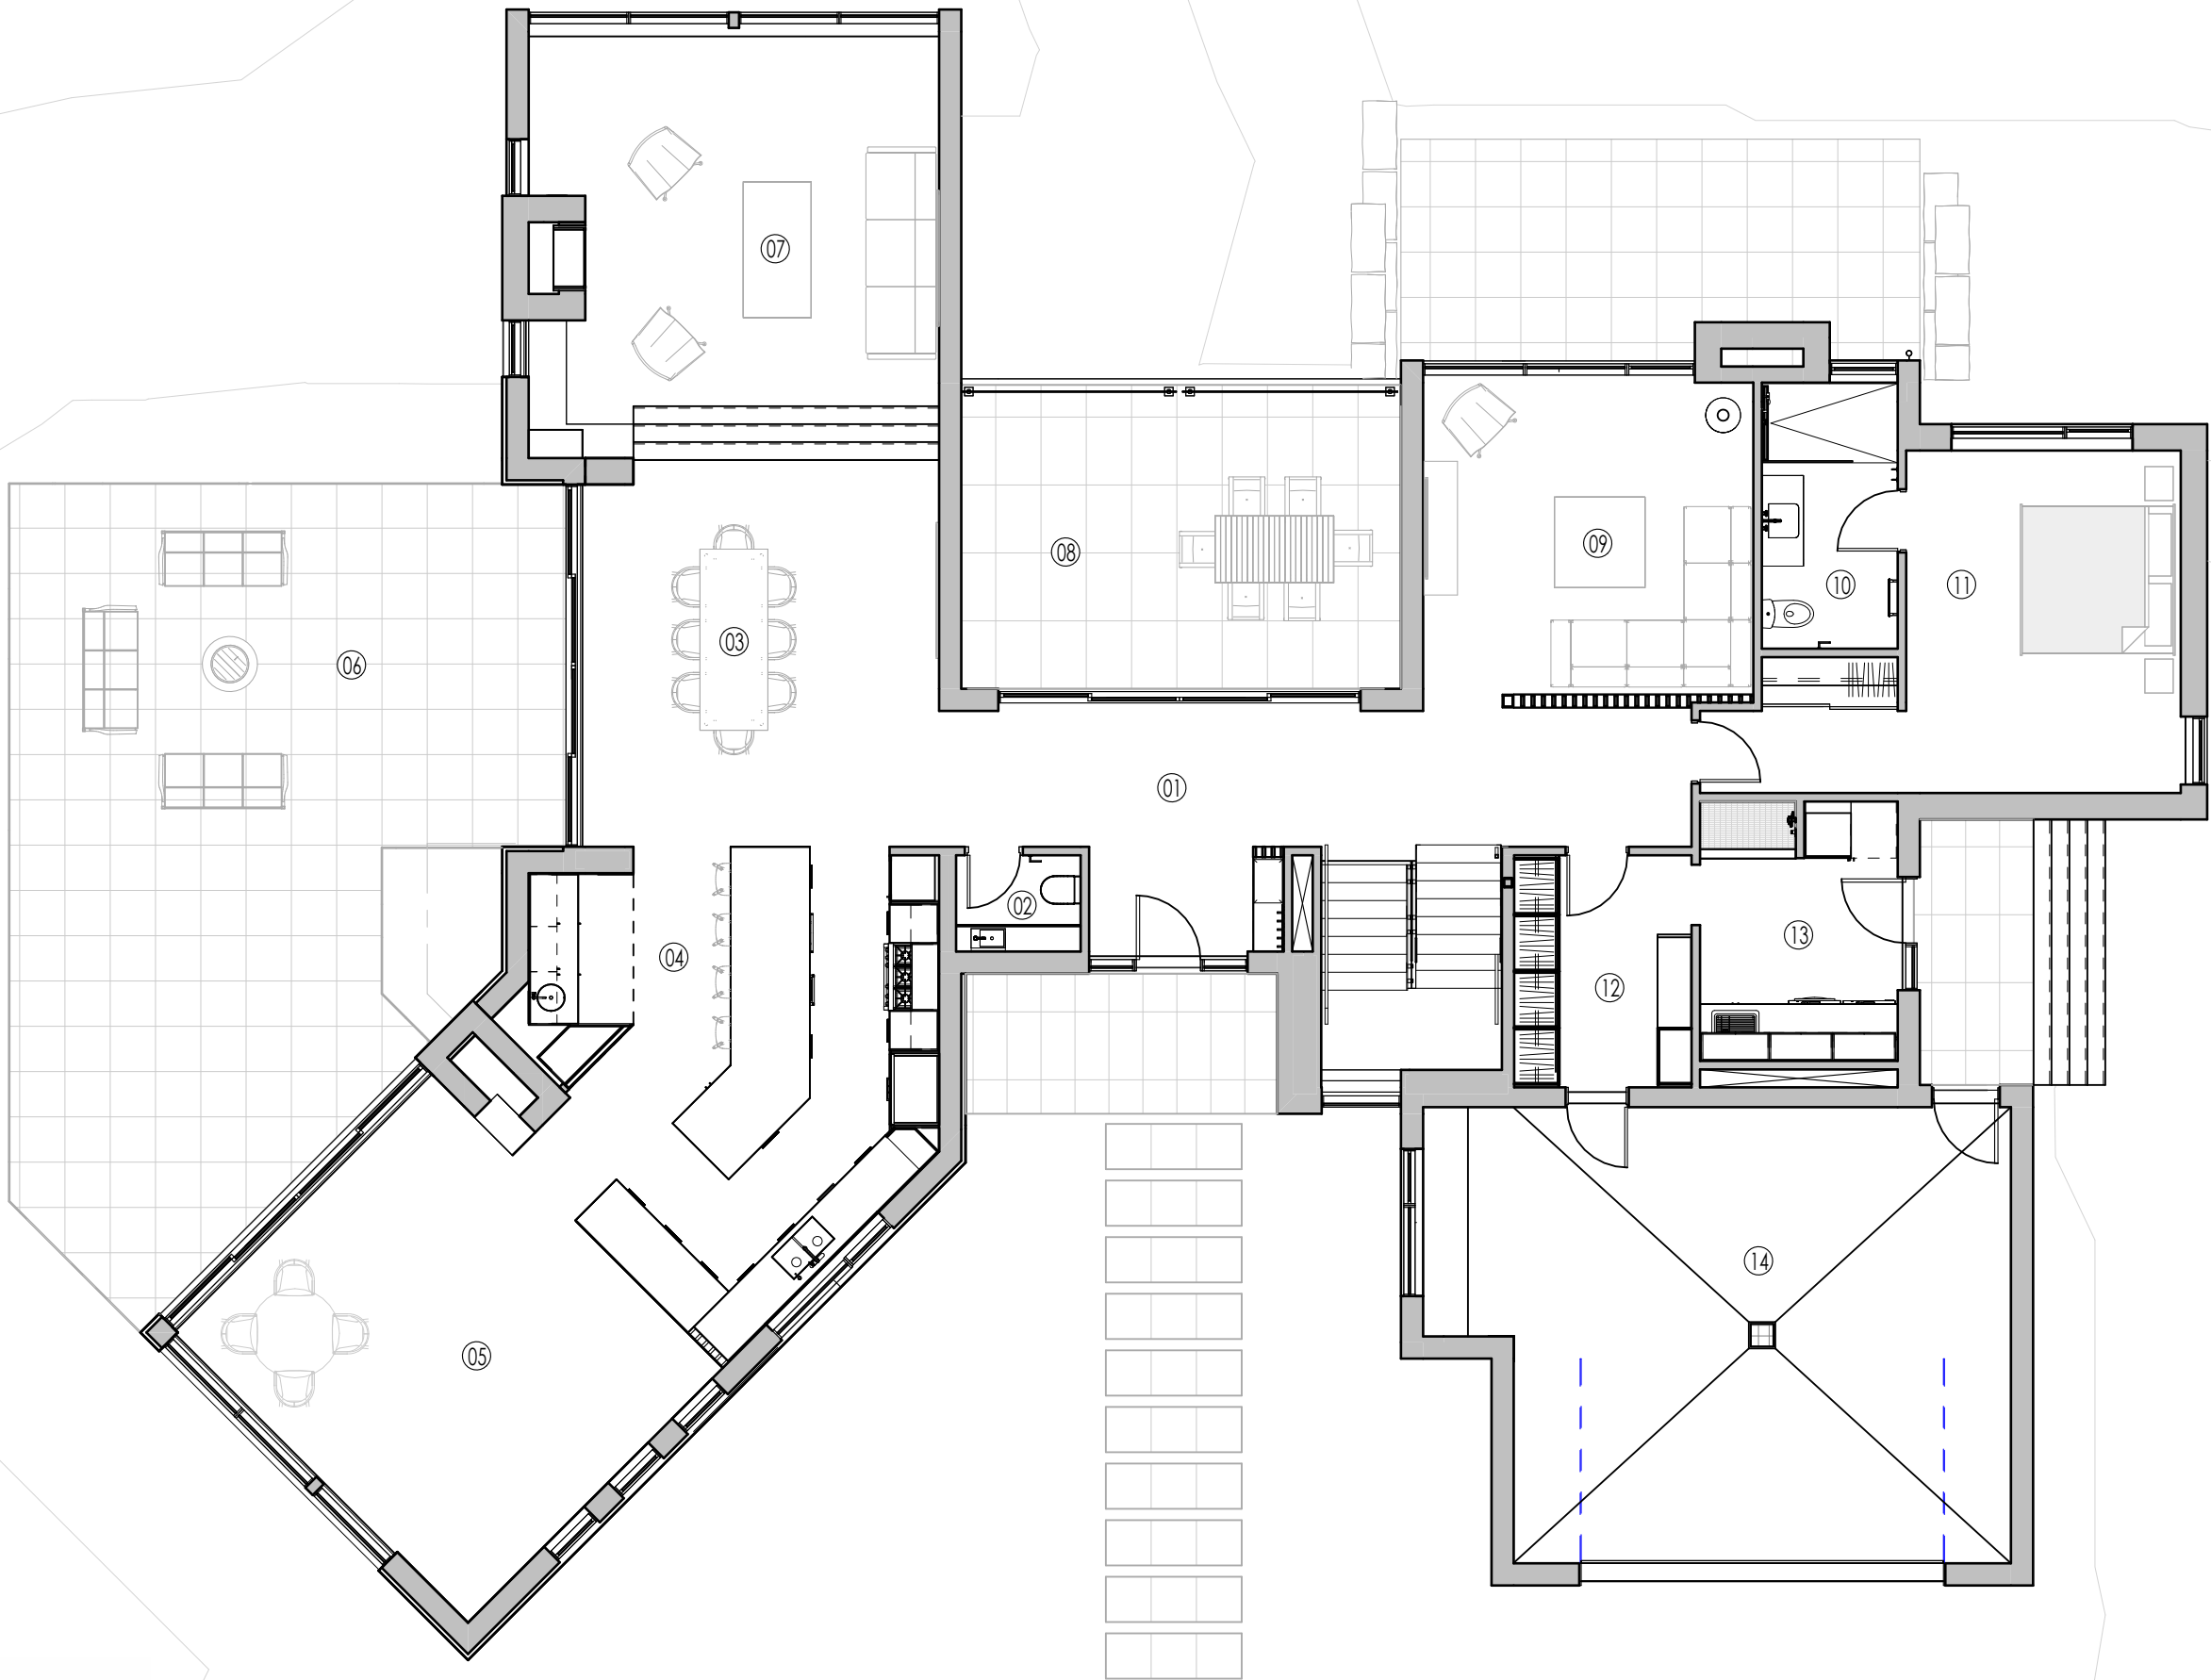


- HALL D'ENTRÉE | 01
- SALLE D'EAU | 02
- SALLE À MANGER | 03
- CUISINE | 04
- SOLARIUM | 05
- TERRASSE | 06
- SÉJOUR | 07
- TERRASSE COUVERTE | 08
- BOUDOIR | 09
- SALLE DE BAIN | 10
- CHAMBRE | 11
- VESTIBULE | 12
- SALLE DE LAVAGE | 13
- GARAGE | 14

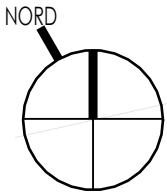


Résidence du Hâle

| ÉTAGE

SUPERFICIE DE PLANCHER | 1125 P²

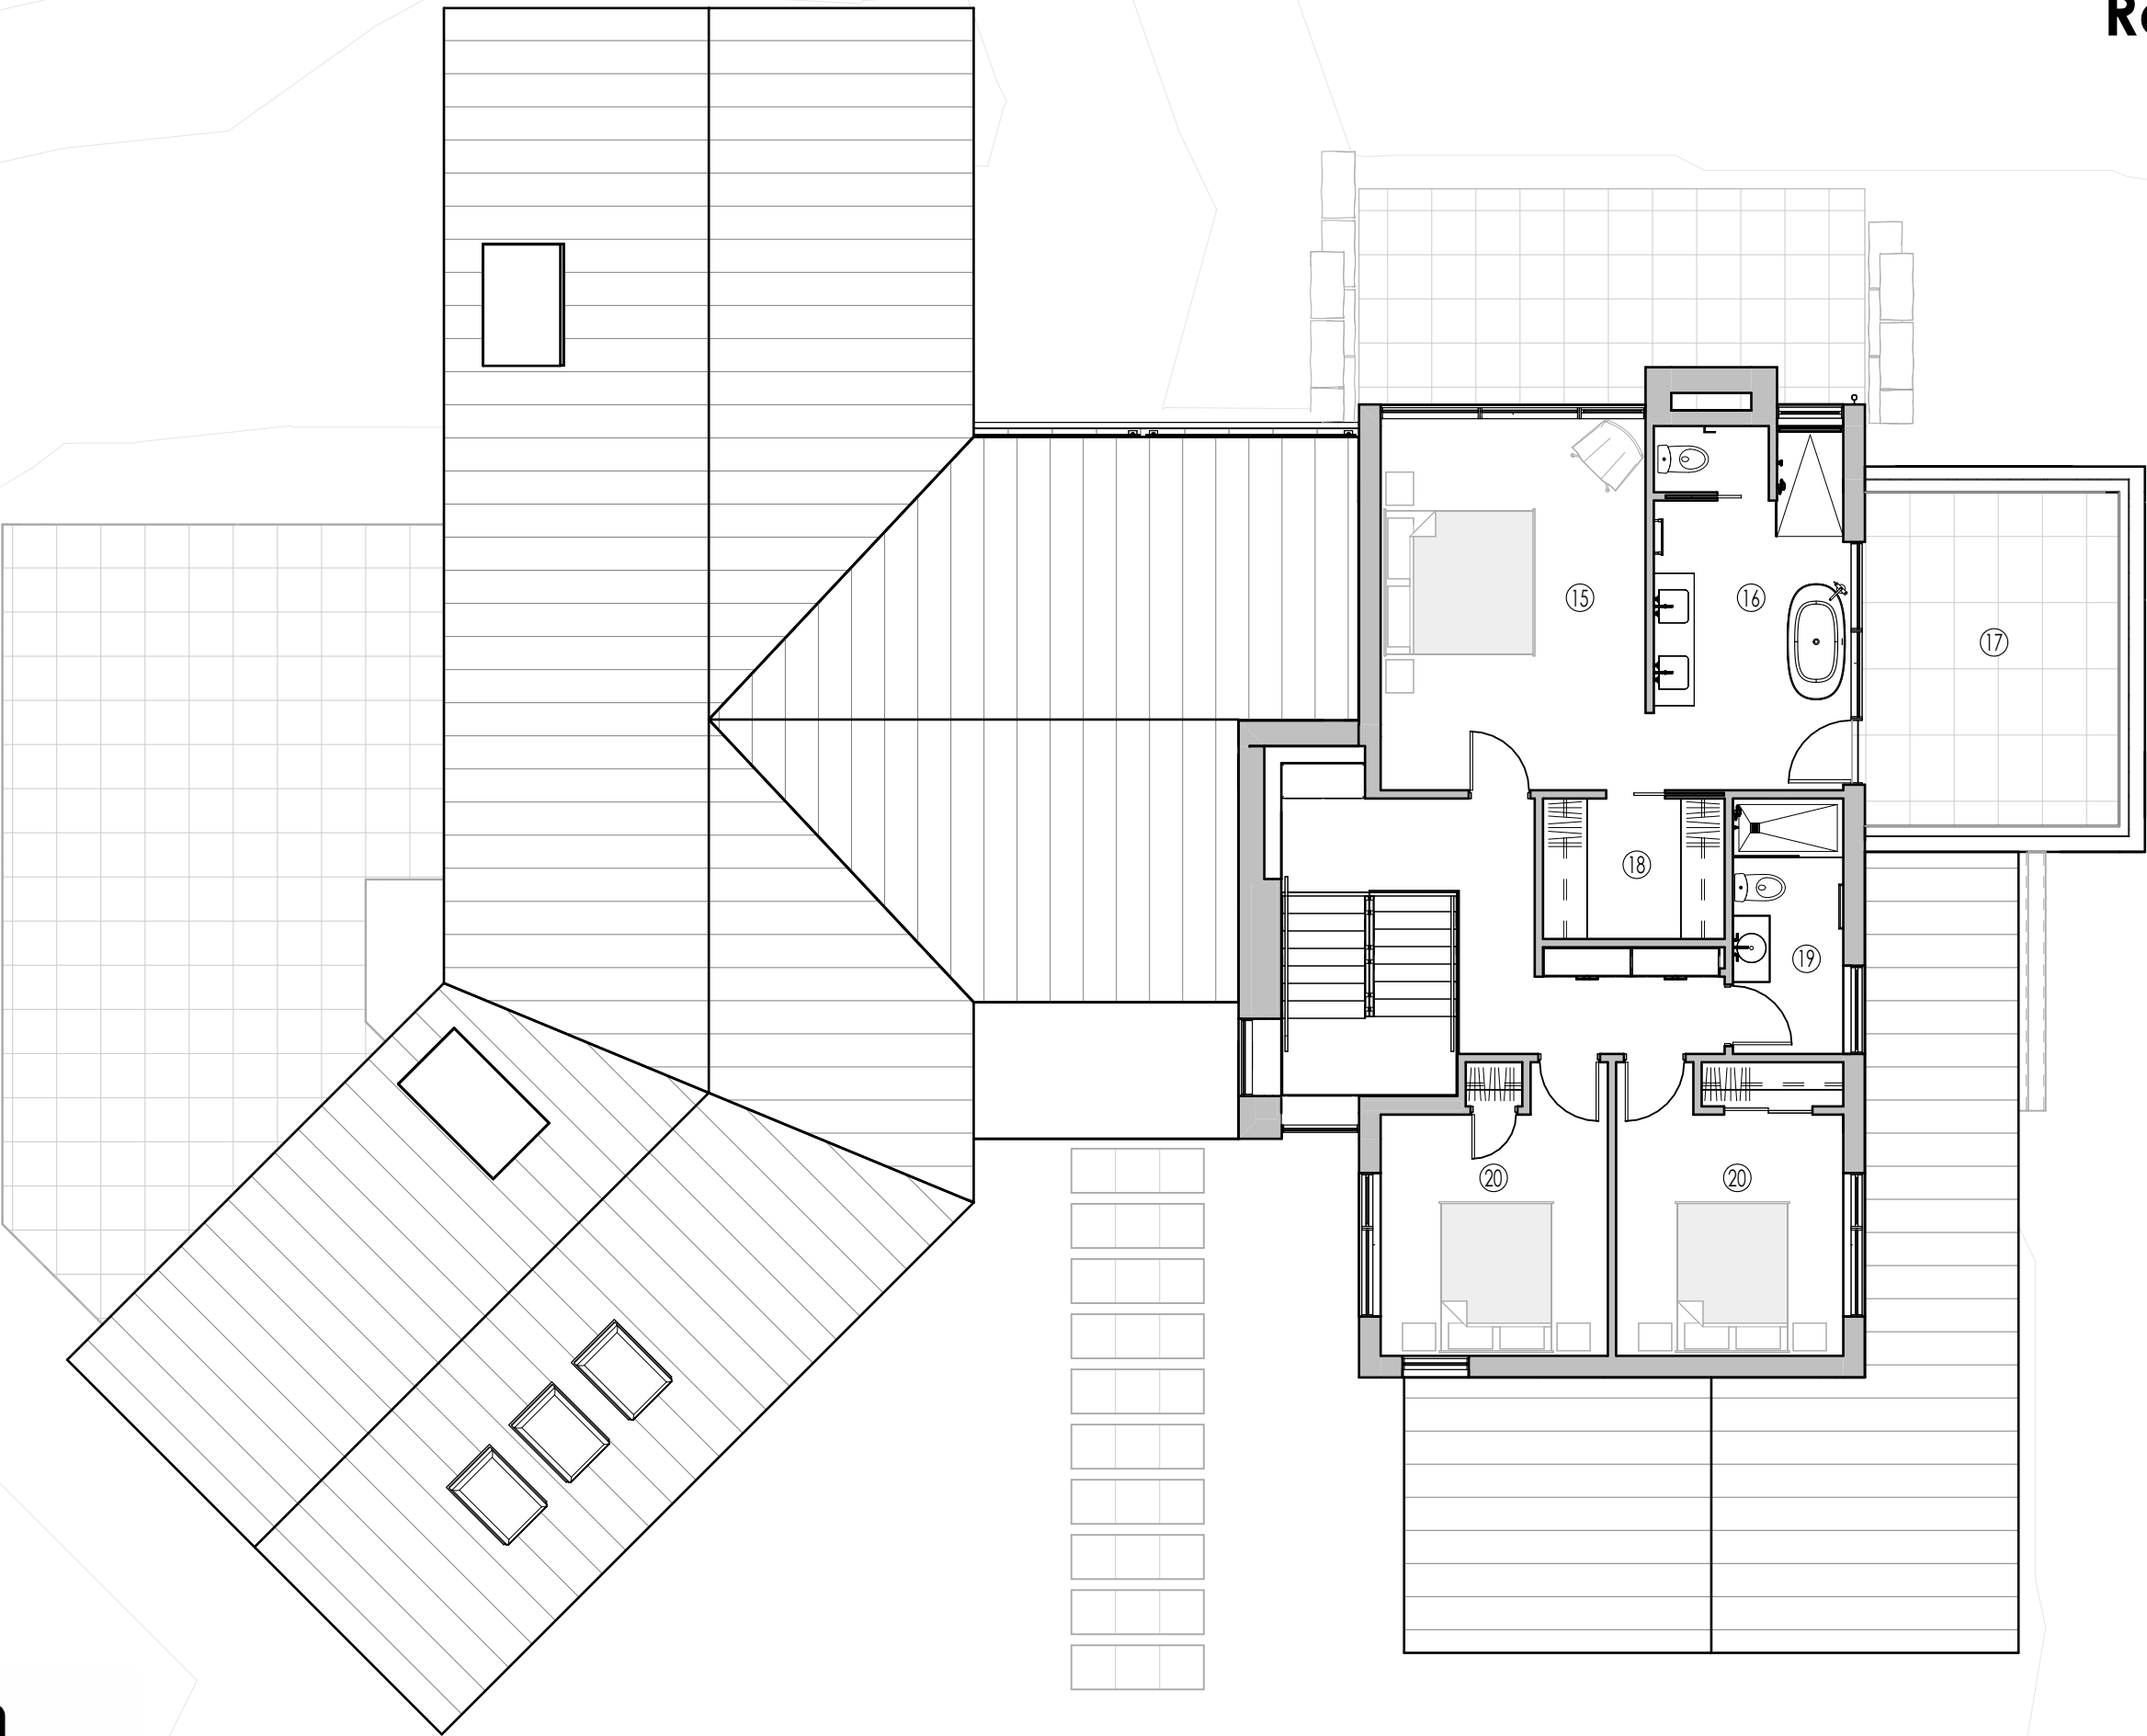


- CHAMBRE PRINCIPALE | 15
- SALLE DE BAIN | 16
- TERRASSE | 17
- WALK-IN | 18
- SALLE DE BAIN | 19
- CHAMBRE | 20

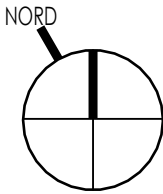

Résidence du Hâle

| REZ-DE-JARDIN

SUPERFICIE DE PLANCHER | 1425 P²

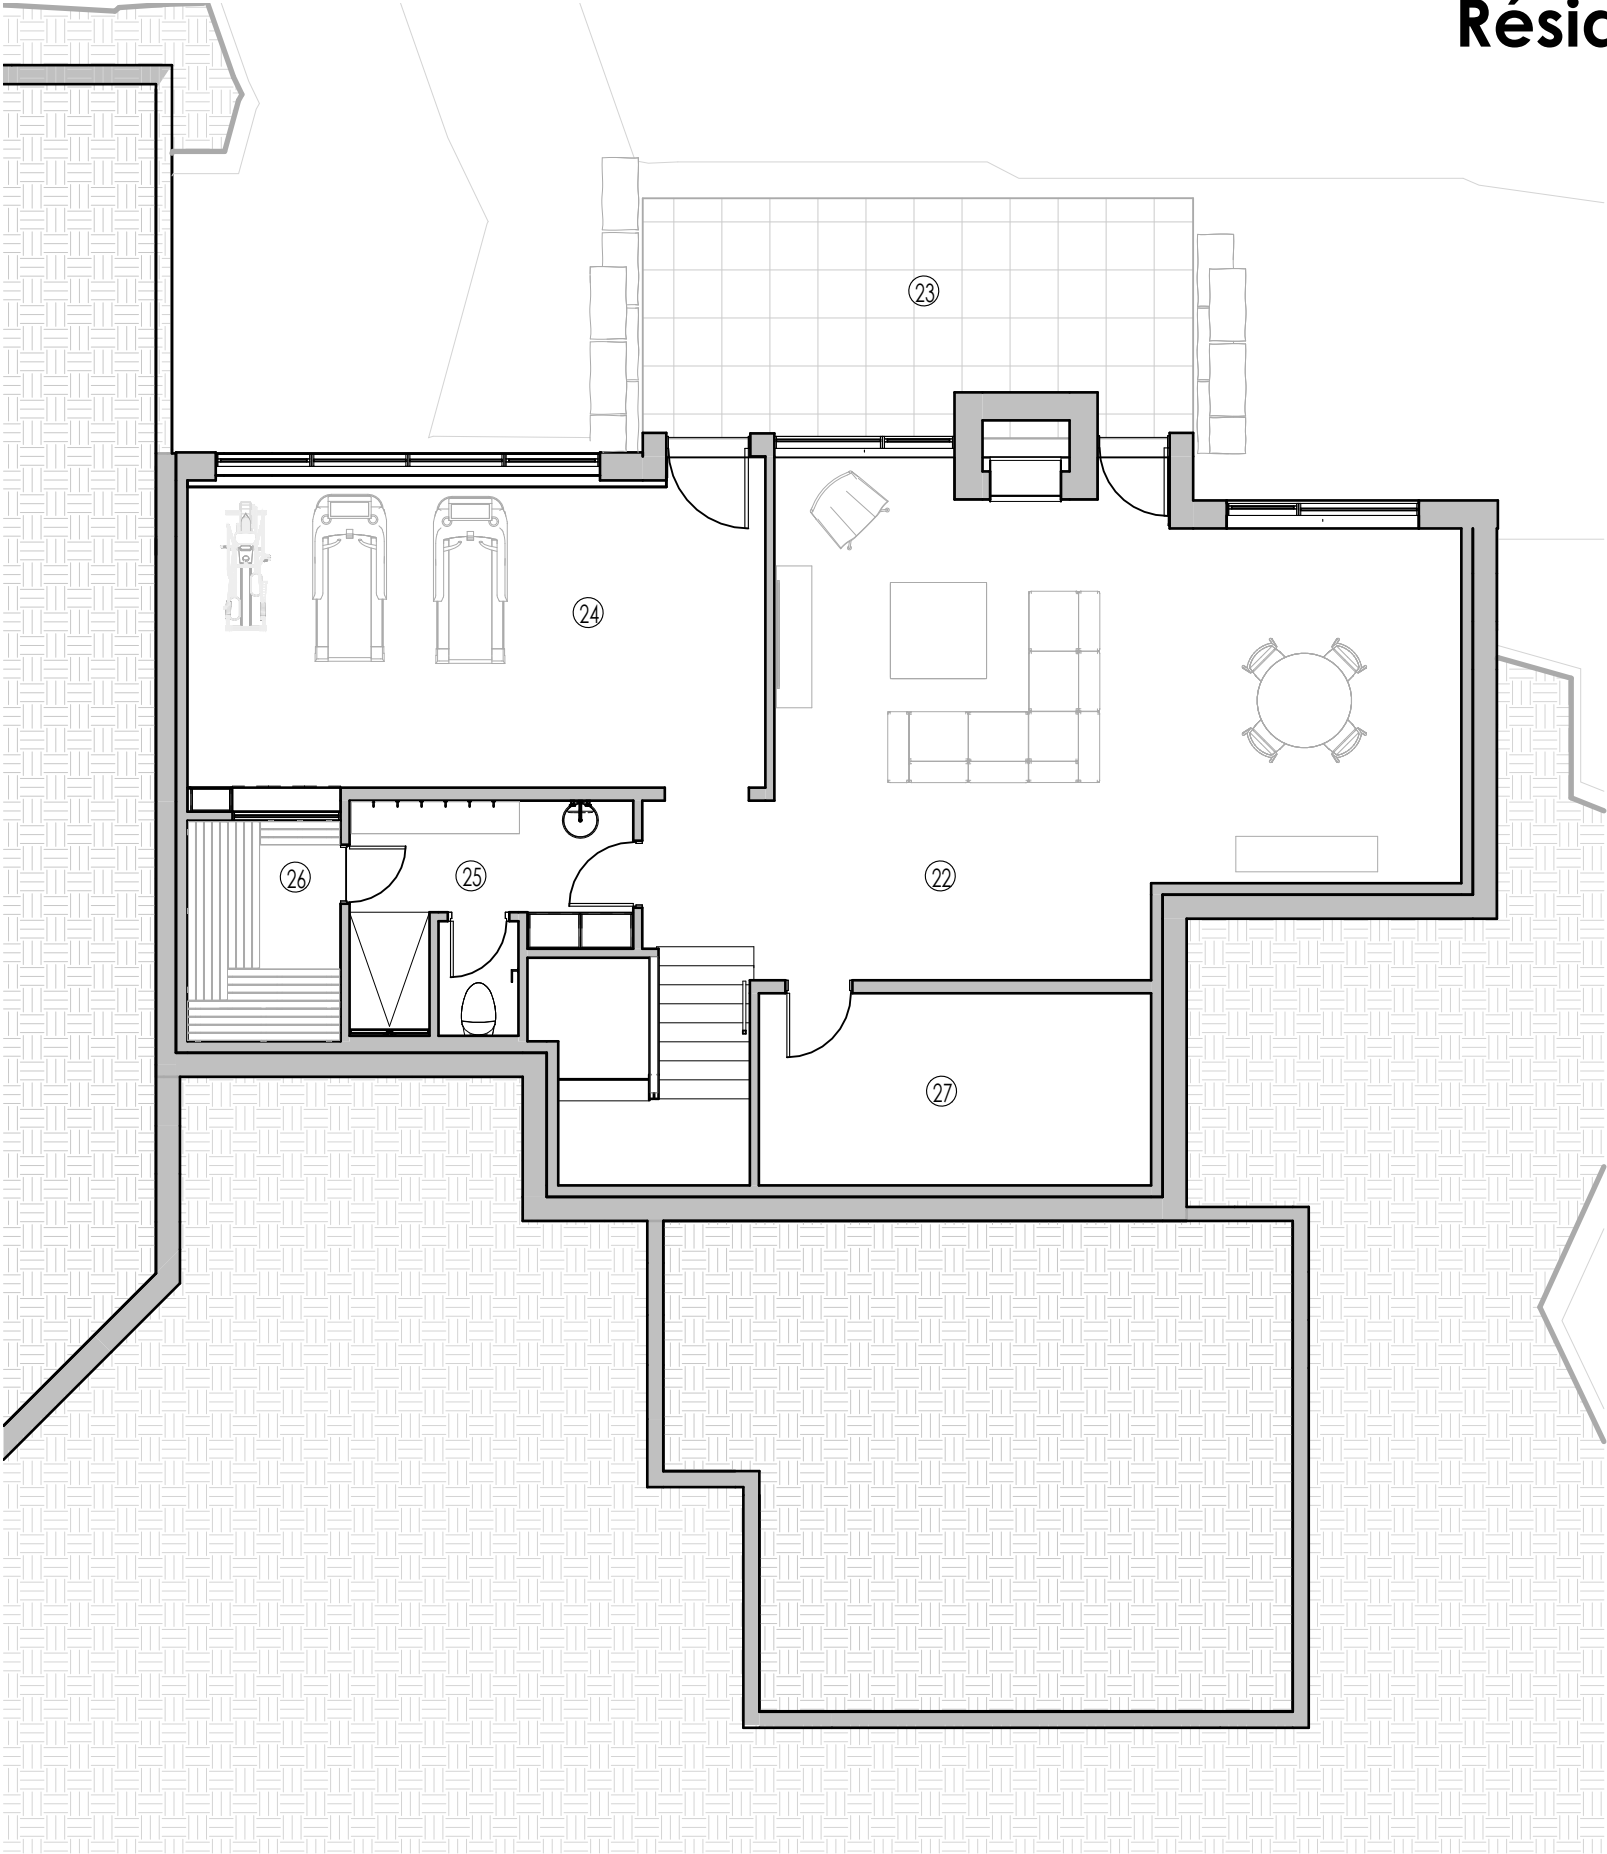

- SALLE MULTIFONCTIONNELLE | 22
- TERRASSE | 23
- GYM | 24
- SALLE DE BAIN | 25
- SAUNA | 26
- SALLE MÉCANIQUE | 27



| AXONOMÉTRIE NORD-EST



| AXONOMÉTRIE NORD-OUEST



| AXONOMÉTRIE SUD-OUEST



| AXONOMÉTRIE SUD-EST