


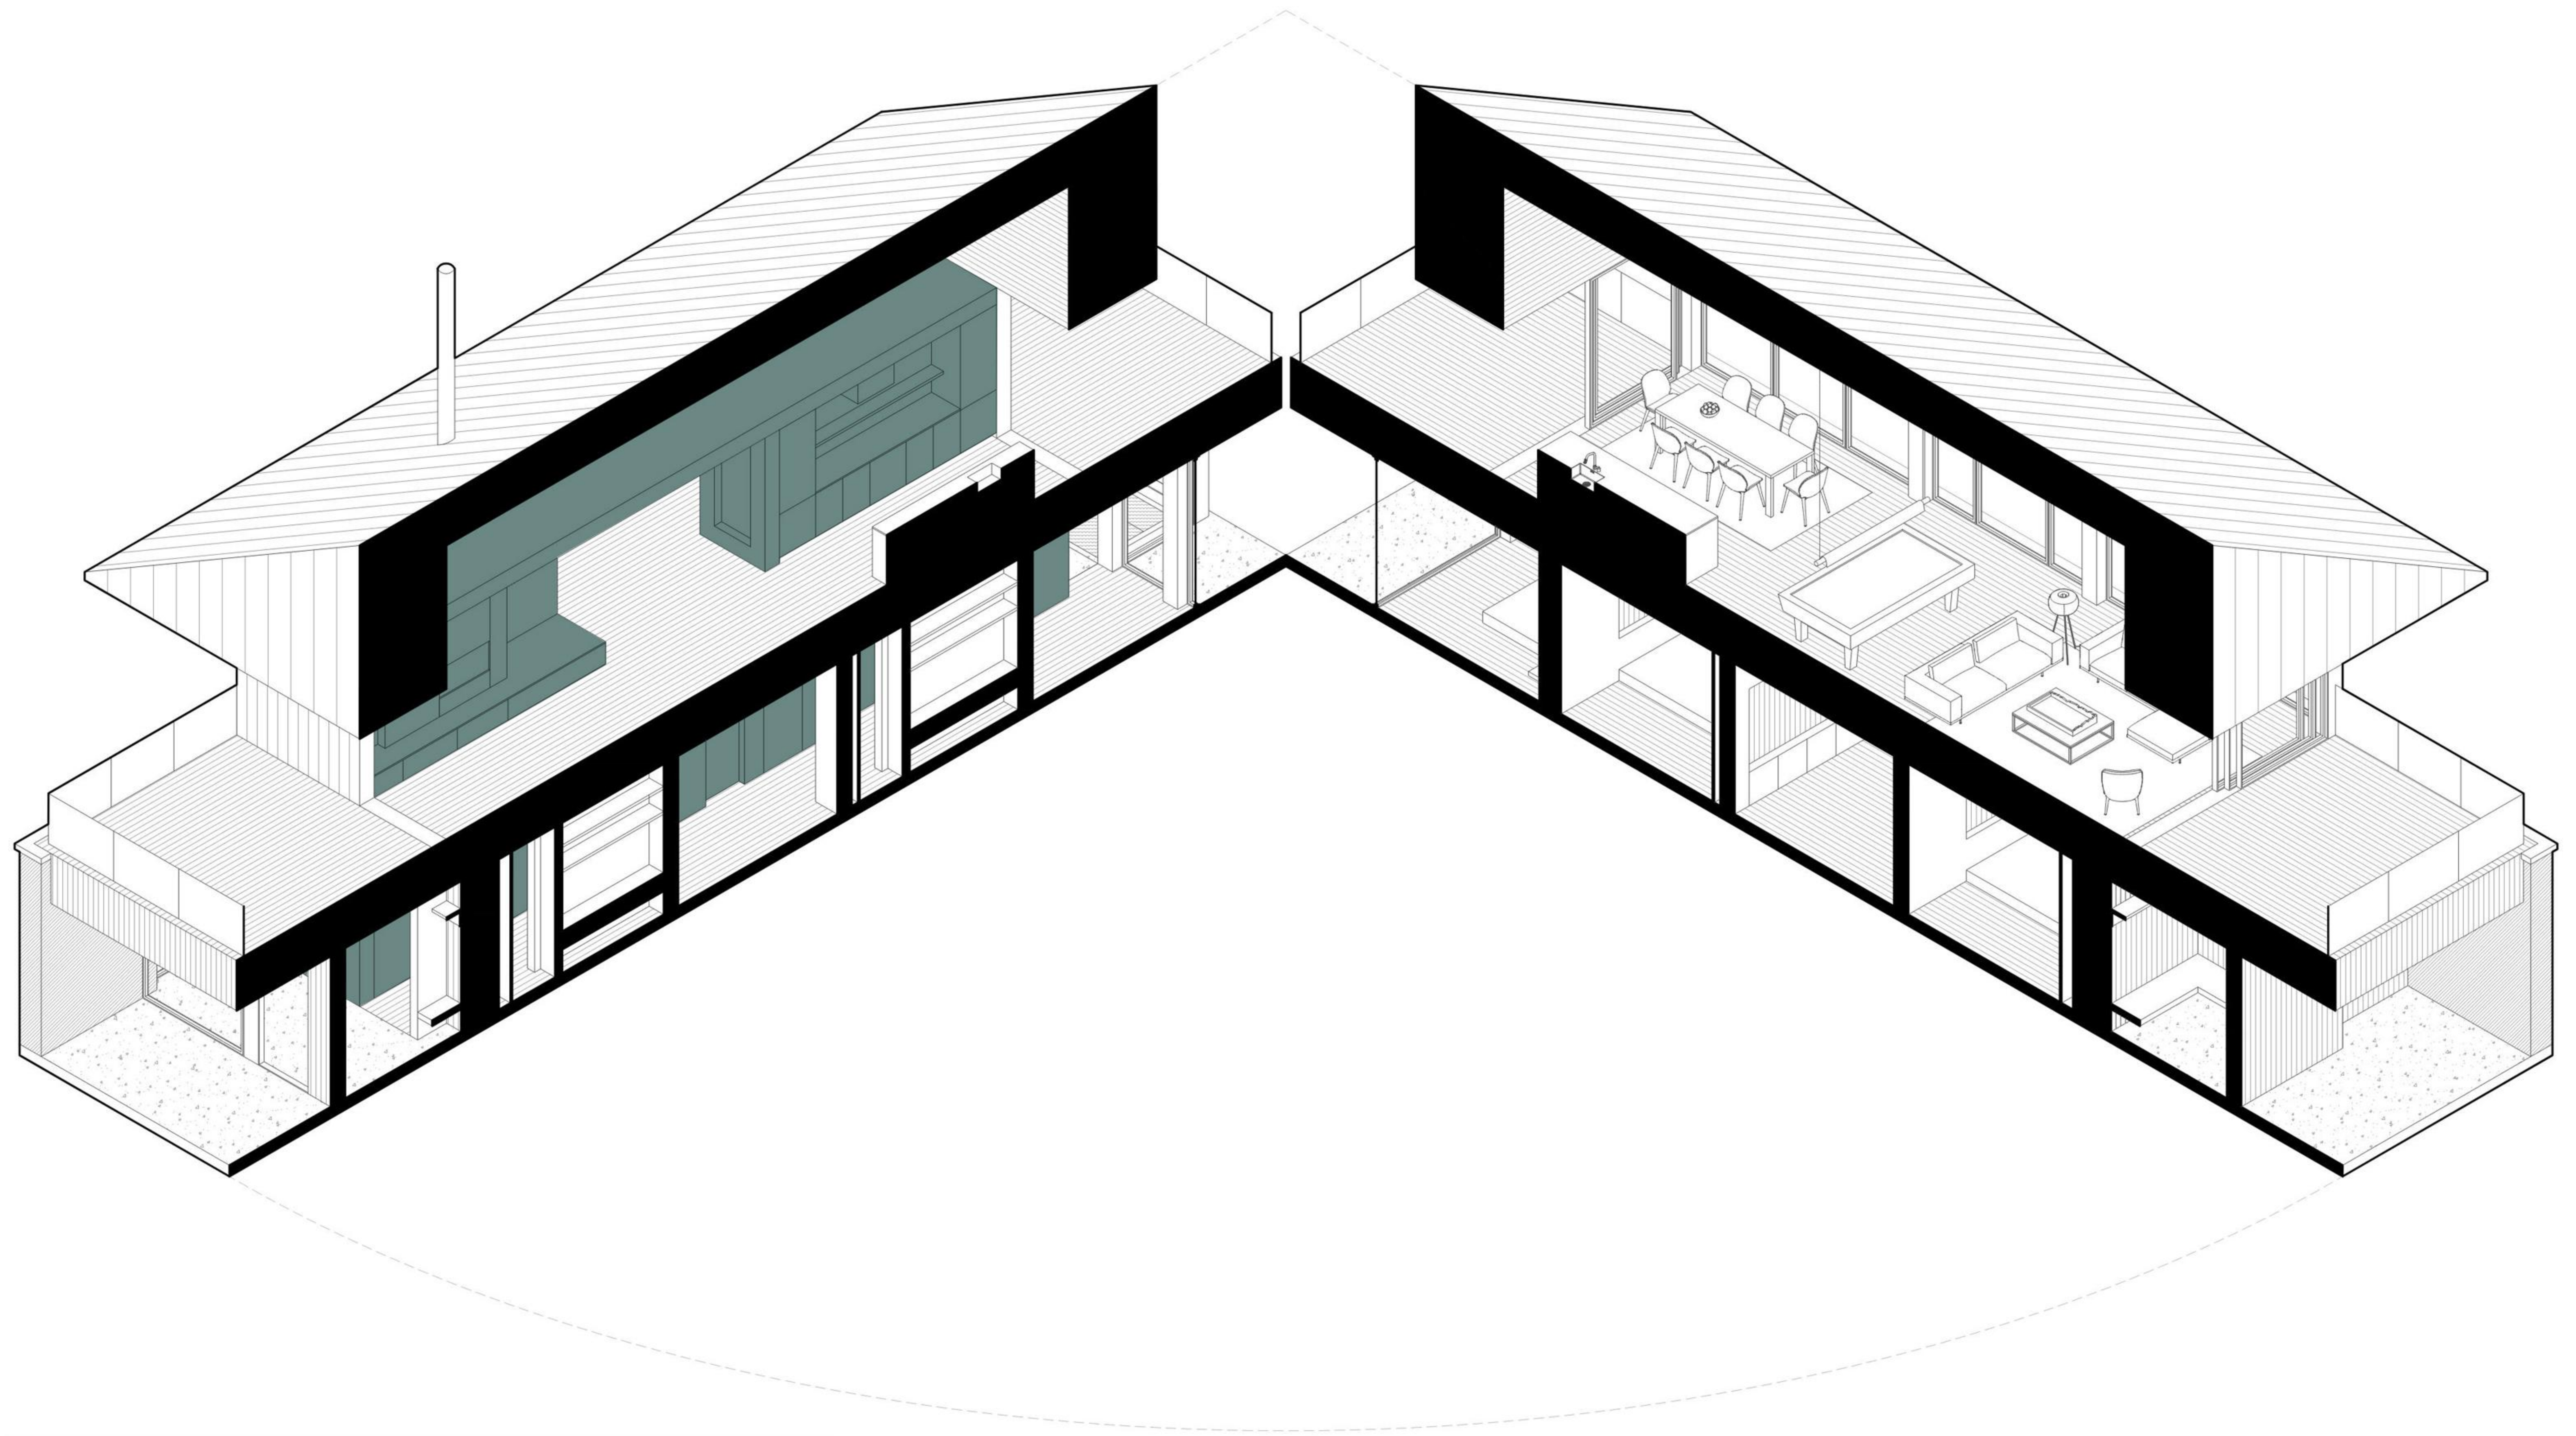
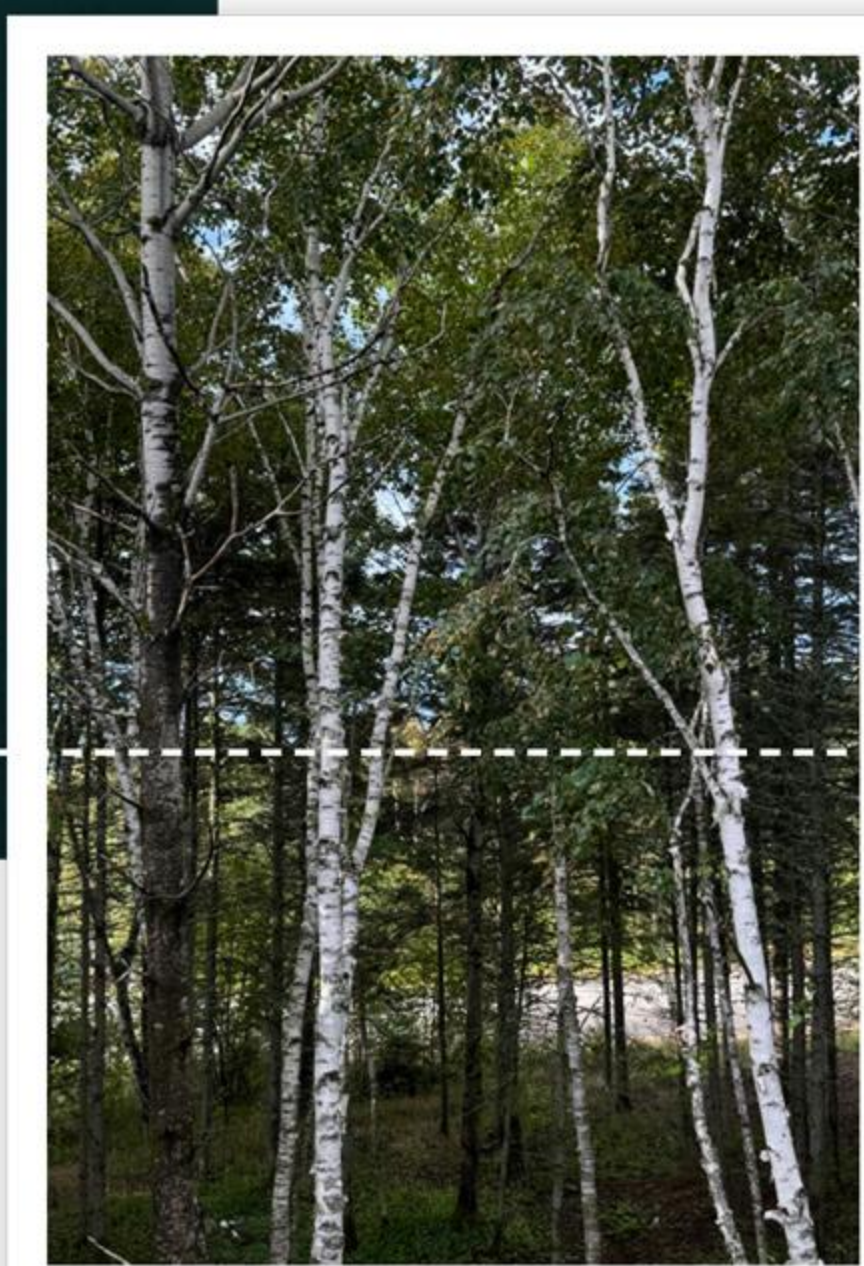
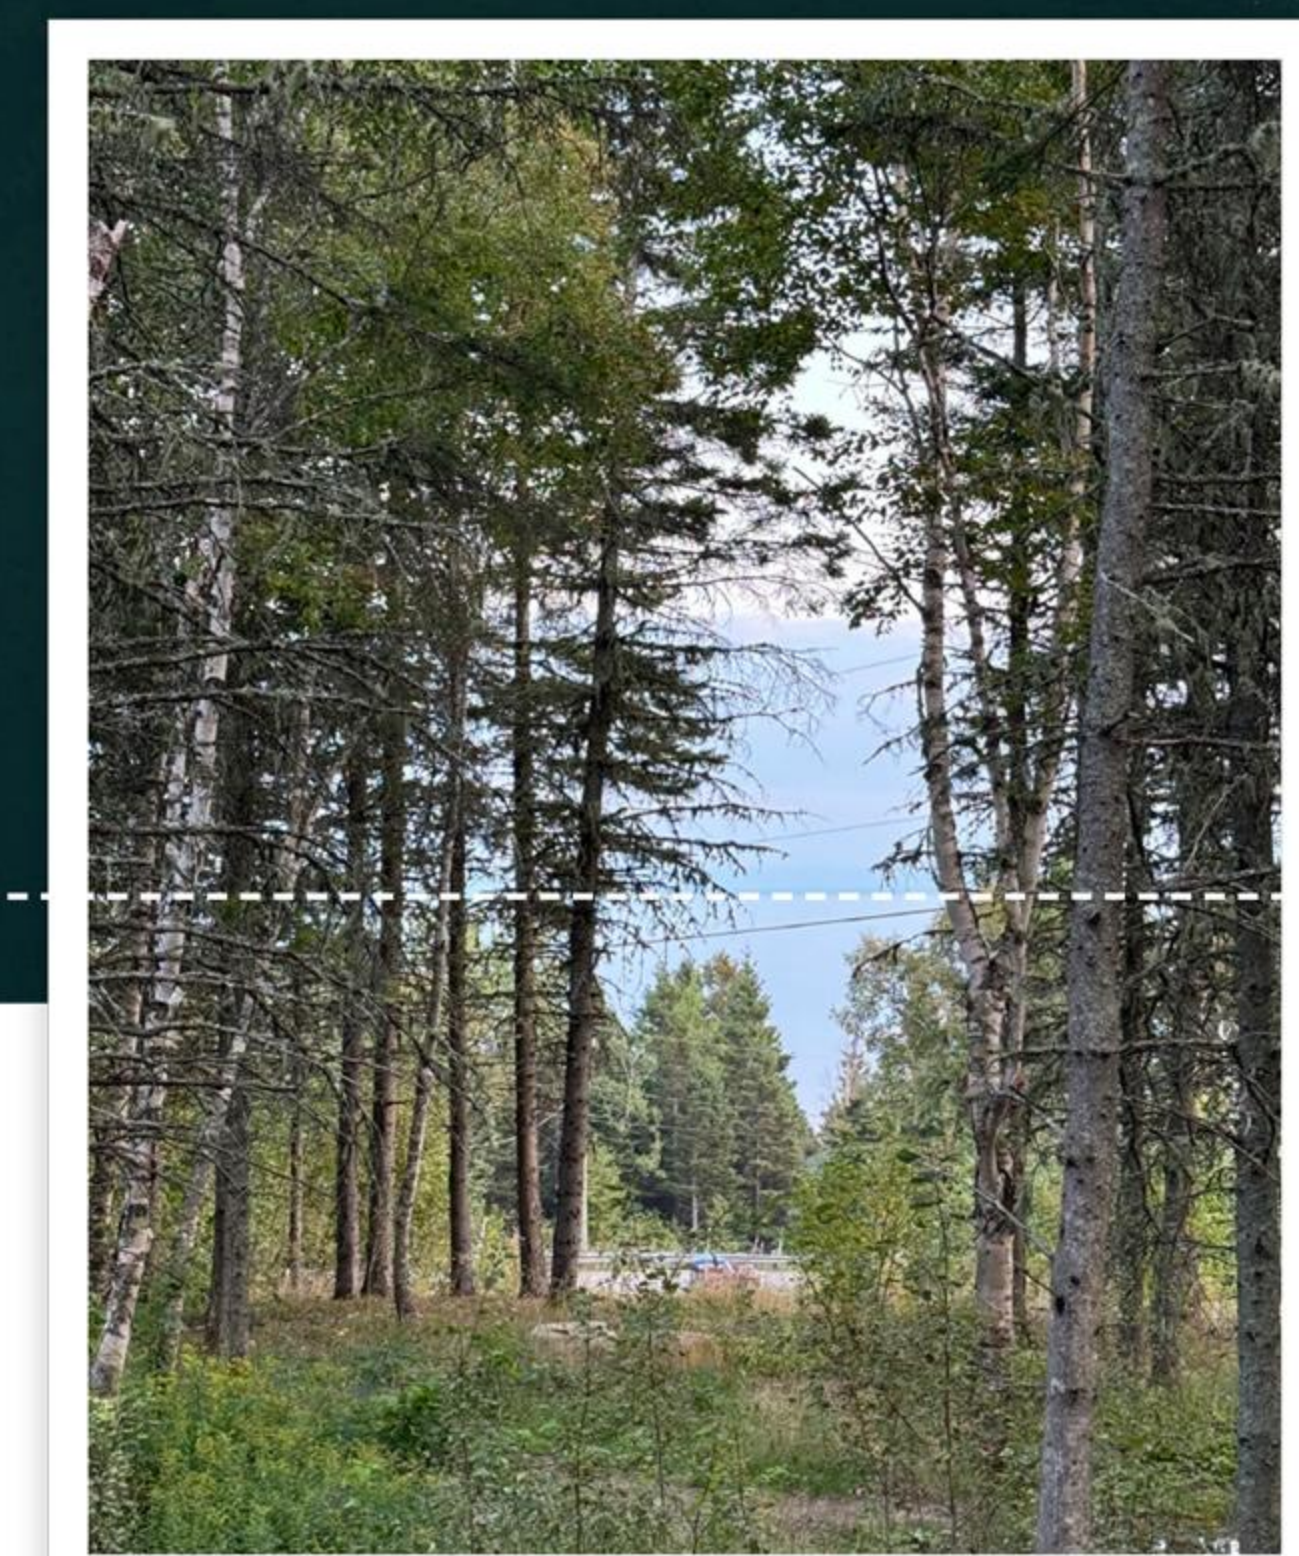
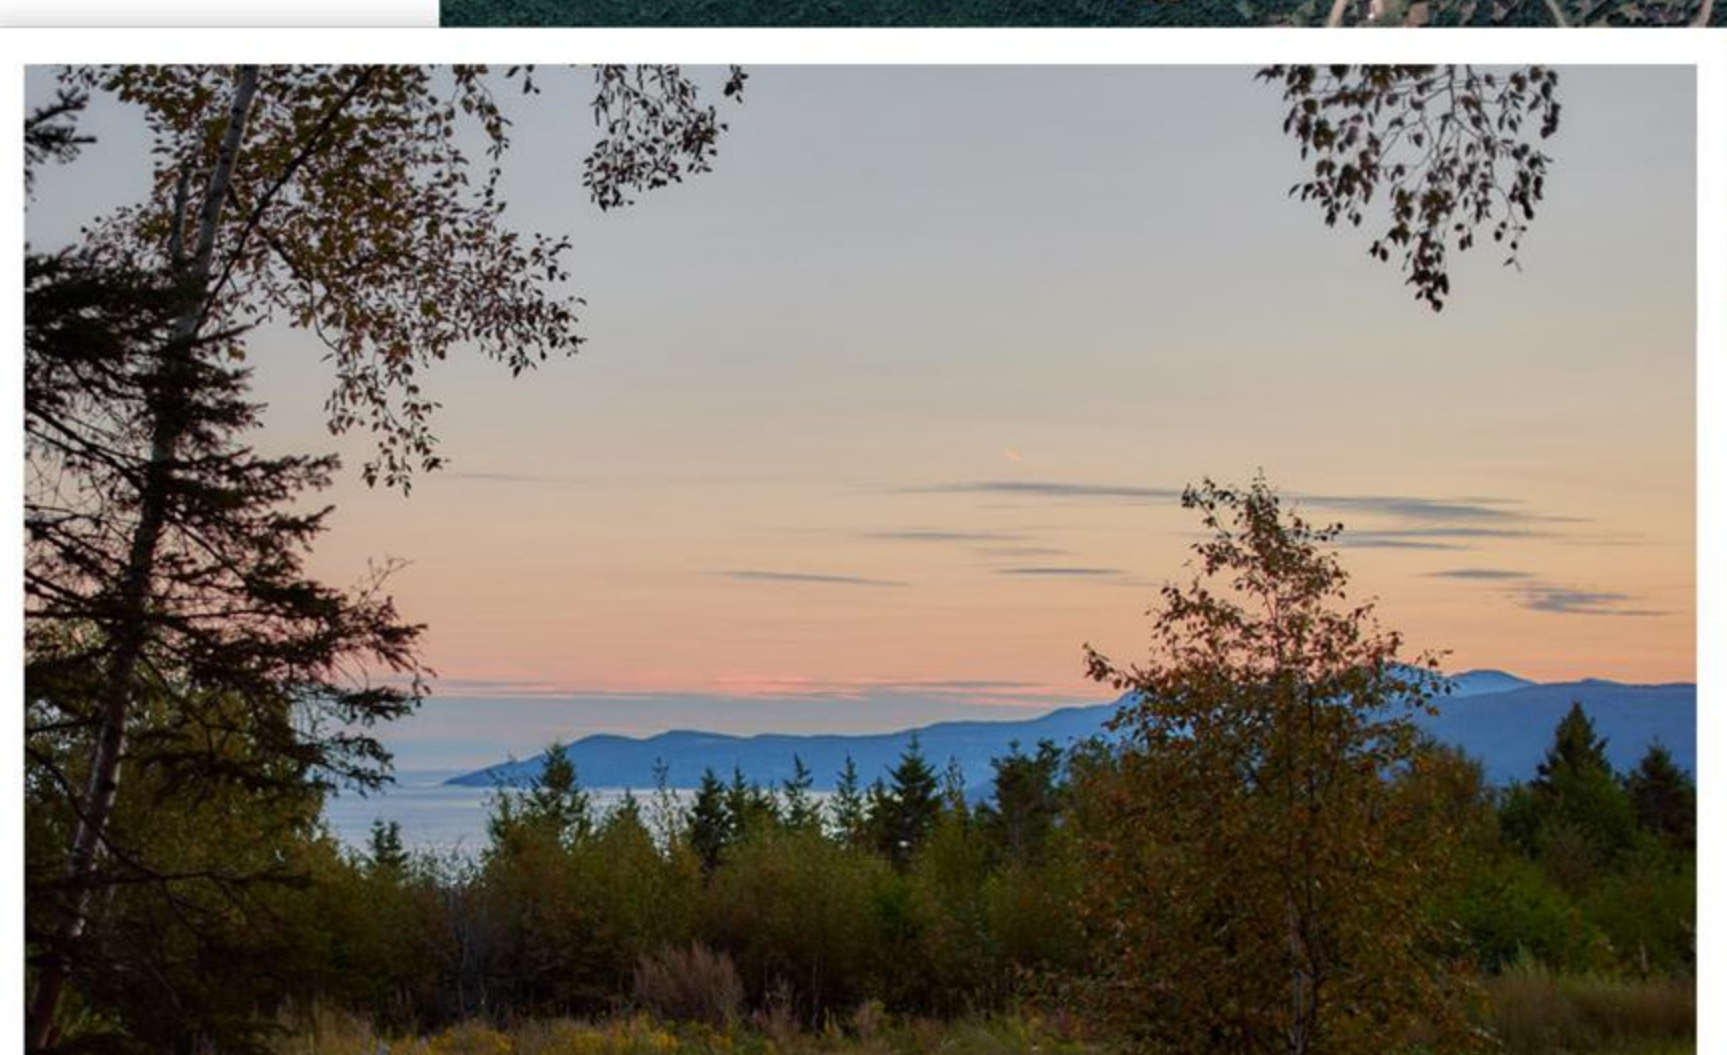


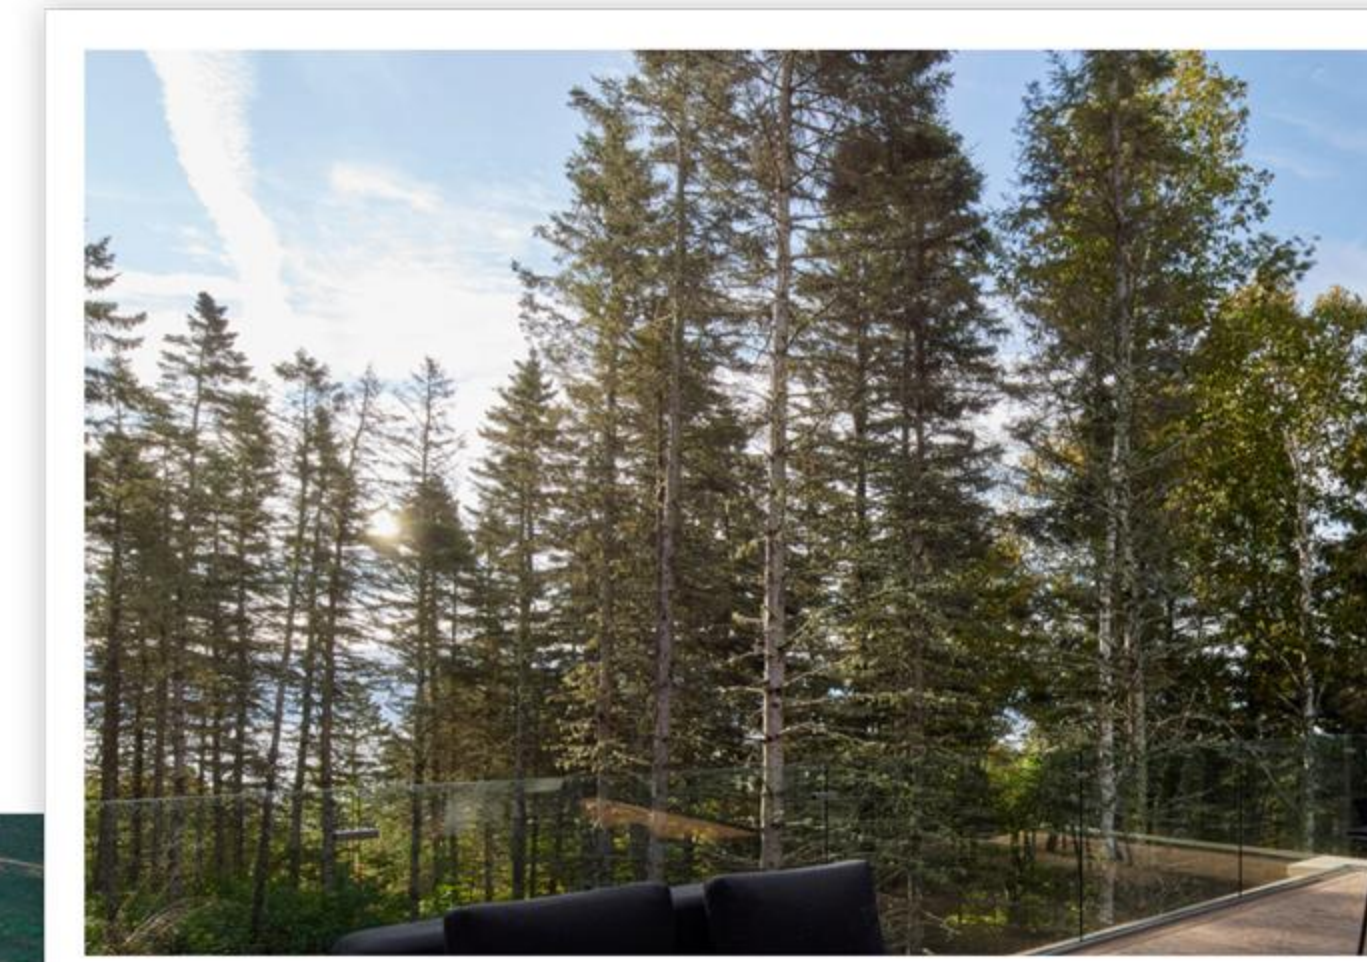

0 5' 10' 15'

AXONOMETRIE  
ÉCHELLE - 1/4" = 1'-0"

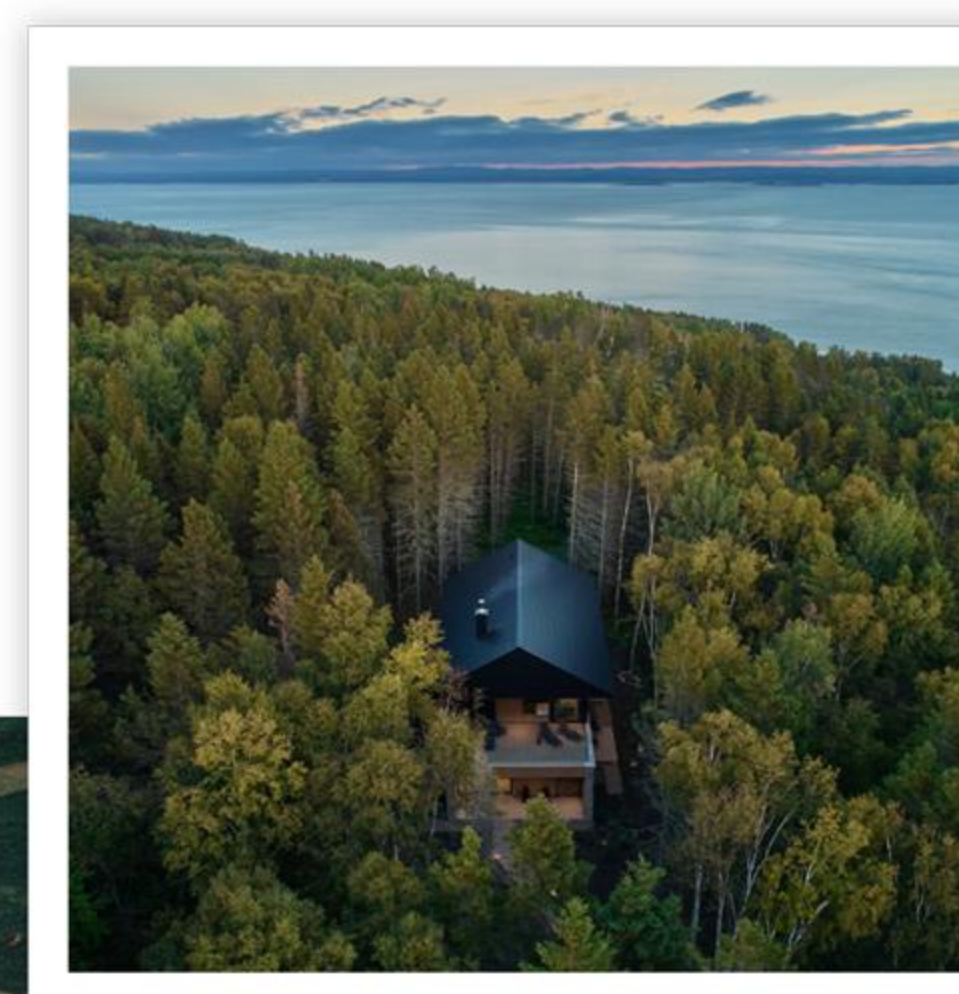


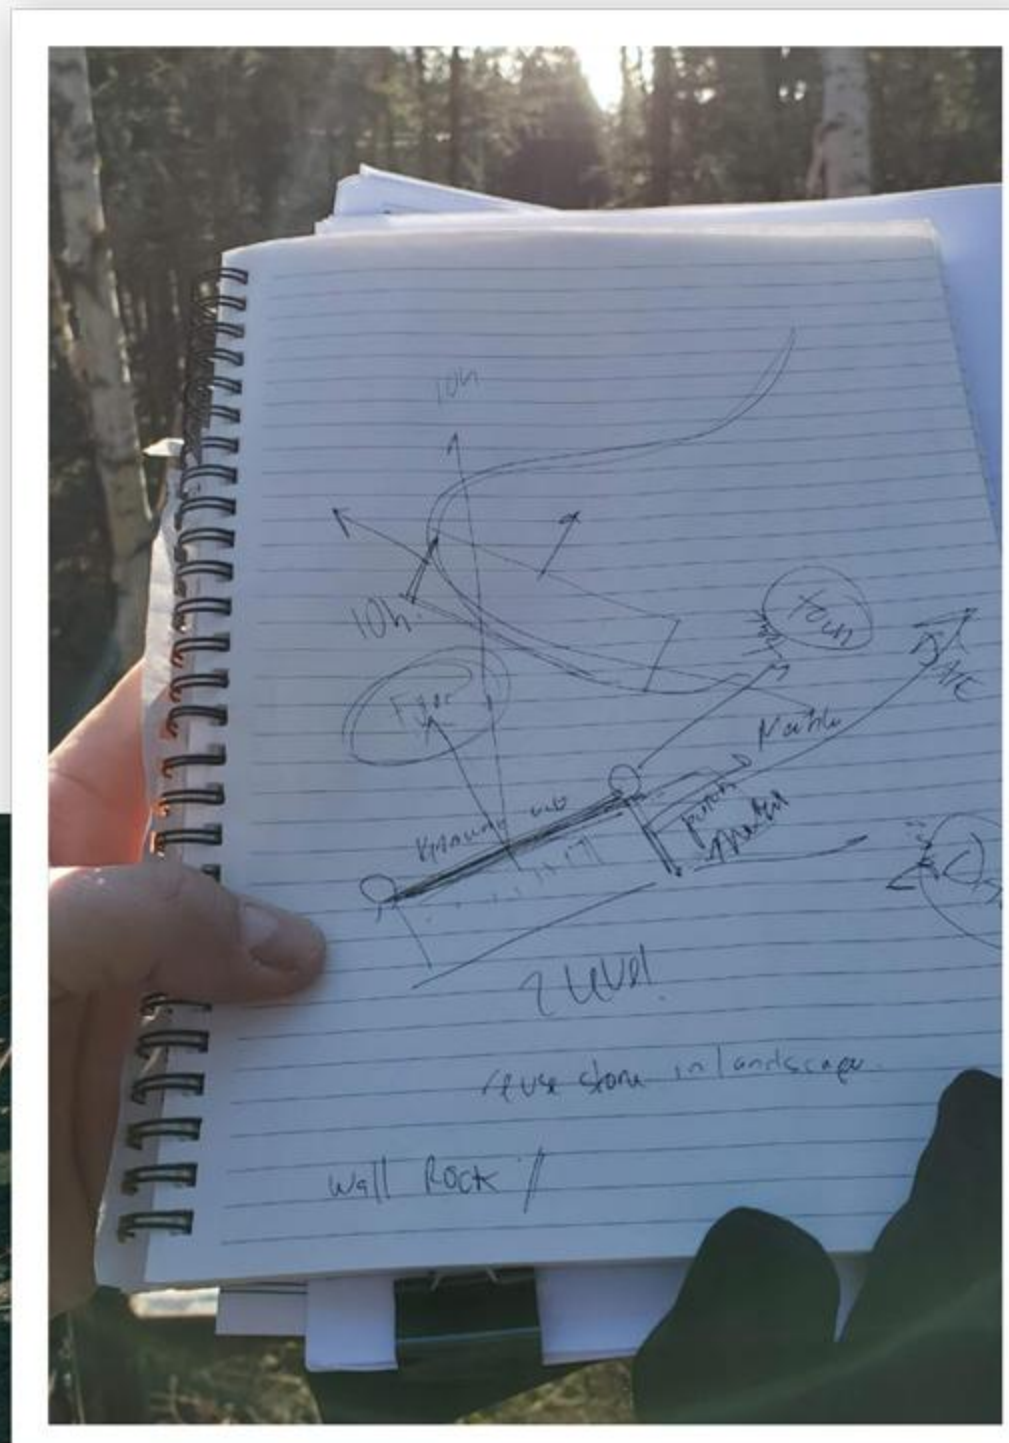

0 5' 10' 15'

REZ-DE-CHAUSSÉE  
ÉCHELLE - 1/4" = 1'-0"

- |                    |                        |                     |
|--------------------|------------------------|---------------------|
| 1. ENTRÉE          | 6. SALLE DE BAIN       | 11. TERRASSE        |
| 2. GARDE-ROBE      | 7. SALLE MÉCANIQUE     | 12. SALLE DE SÉJOUR |
| 3. SALLE DE LAVAGE | 8. BOUDOIR             | 13. SALLE DE JEU    |
| 4. CORRIDOR        | 9. ESPACE DE RANGEMENT | 14. CUISINE         |
| 5. CHAMBRE         | 10. PORCHE             | 15. SALLE À MANGER  |

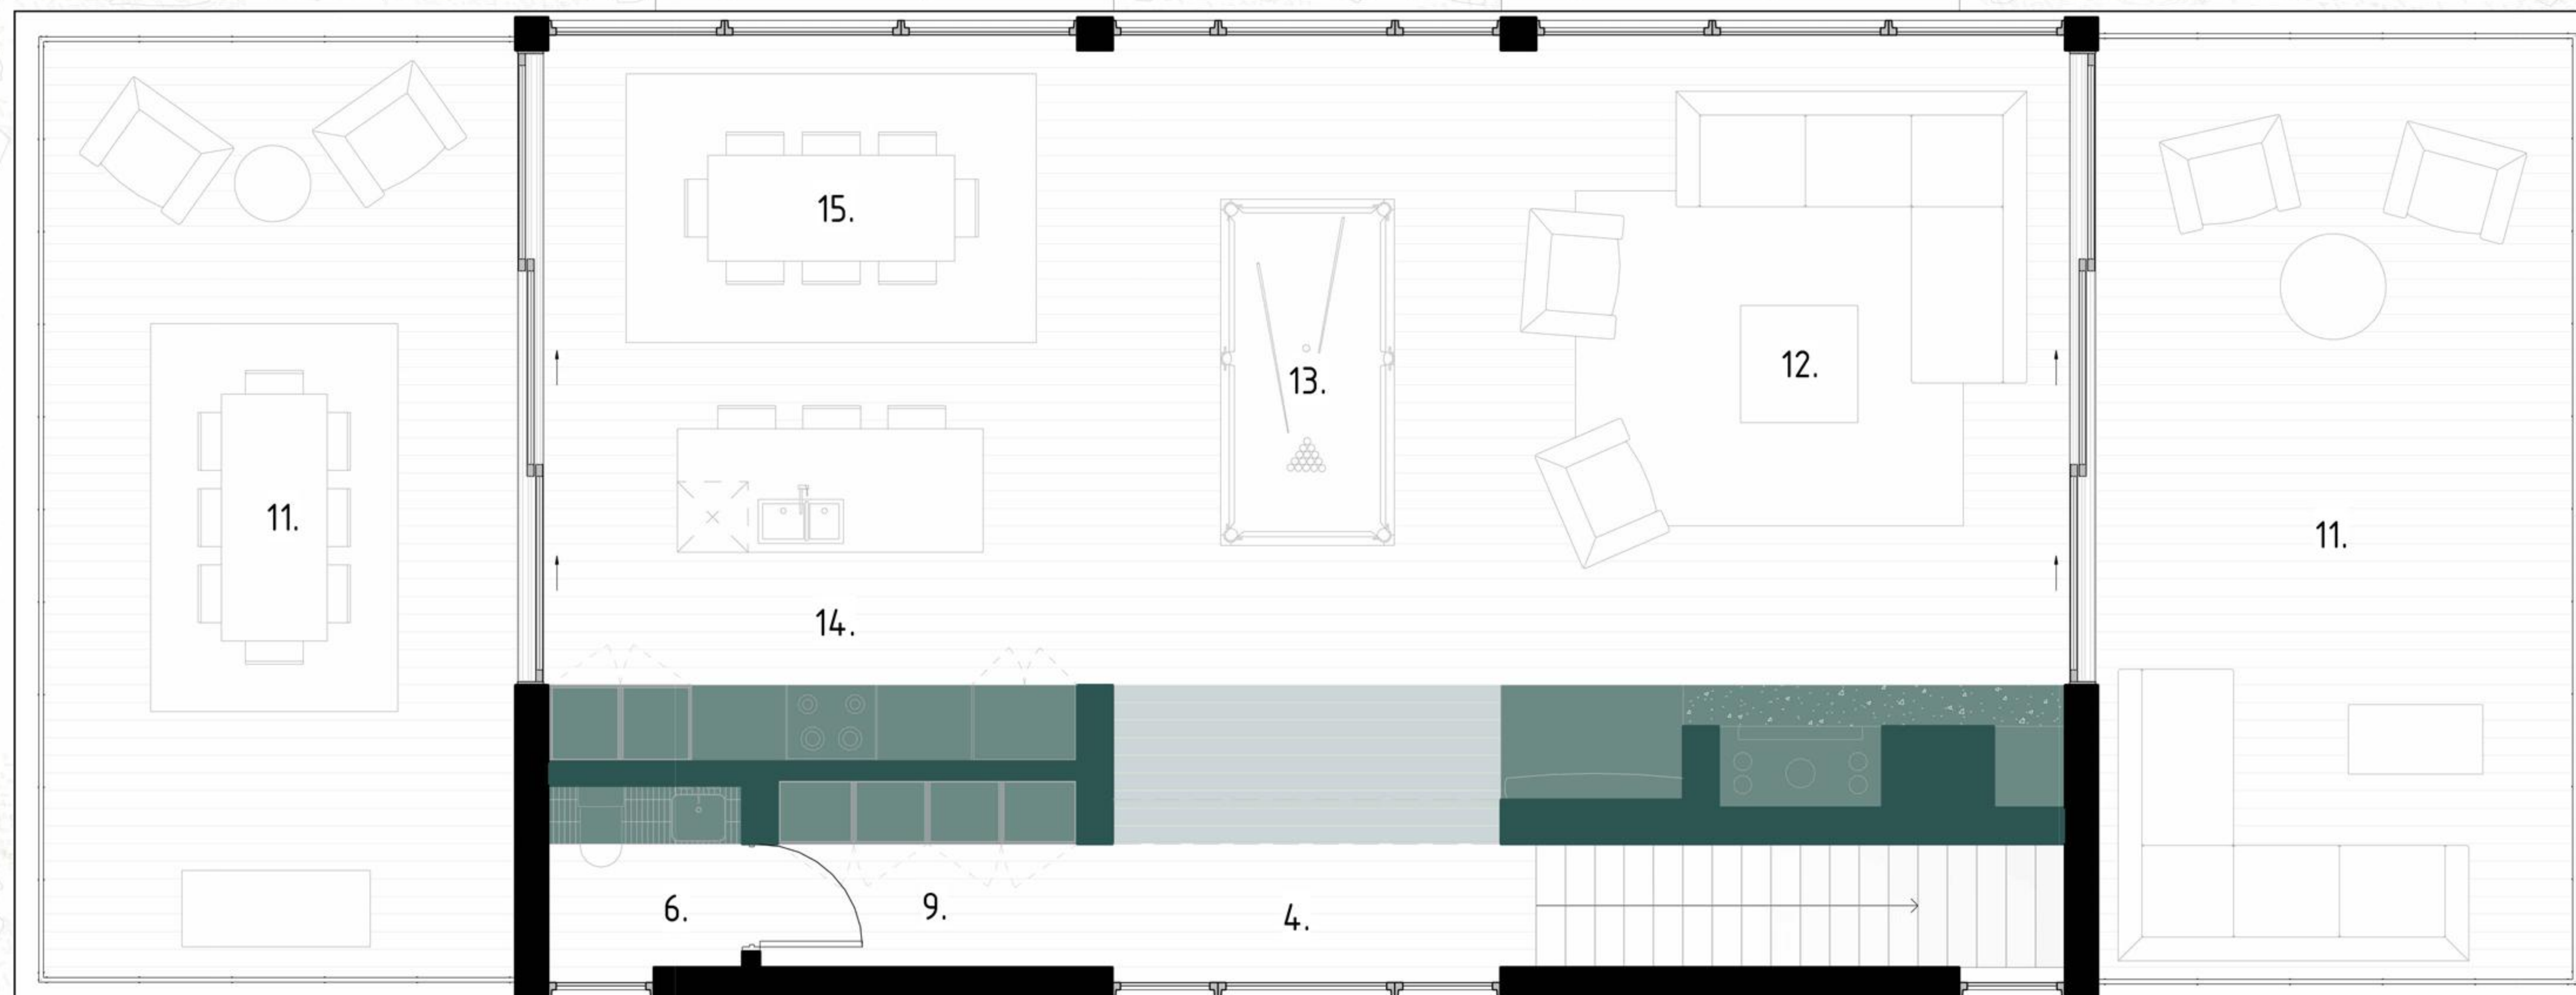

0 5' 10' 15'

ÉTAGE 2  
ÉCHELLE - 1/4" = 1'-0"

- |                    |                        |                     |
|--------------------|------------------------|---------------------|
| 1. ENTRÉE          | 6. SALLE DE BAIN       | 11. TERRASSE        |
| 2. GARDE-ROBE      | 7. SALLE MÉCANIQUE     | 12. SALLE DE SÉJOUR |
| 3. SALLE DE LAVAGE | 8. BOUDOIR             | 13. SALLE DE JEU    |
| 4. CORRIDOR        | 9. ESPACE DE RANGEMENT | 14. CUISINE         |
| 5. CHAMBRE         | 10. PORCHE             | 15. SALLE À MANGER  |



0 5' 10' 15'

ÉLEVATION PRINCIPALE - SUD  
ÉCHELLE - 1/4" = 1'-0"



0 5' 10' 15'

ÉLÉVATION ARRIÈRE - NORD  
ÉCHELLE - 1/4" = 1'-0"



0 5' 10' 15'

ÉLEVATION LATÉRALE - EST  
ÉCHELLE - 1/4" = 1'-0"




0 5' 10' 15'

ÉLEVATION LATÉRALE - OUEST  
ÉCHELLE - 1/4" = 1'-0"



0 5' 10' 15'

COUPE LONGITUDINALE  
ÉCHELLE - 1/4" = 1'-0"

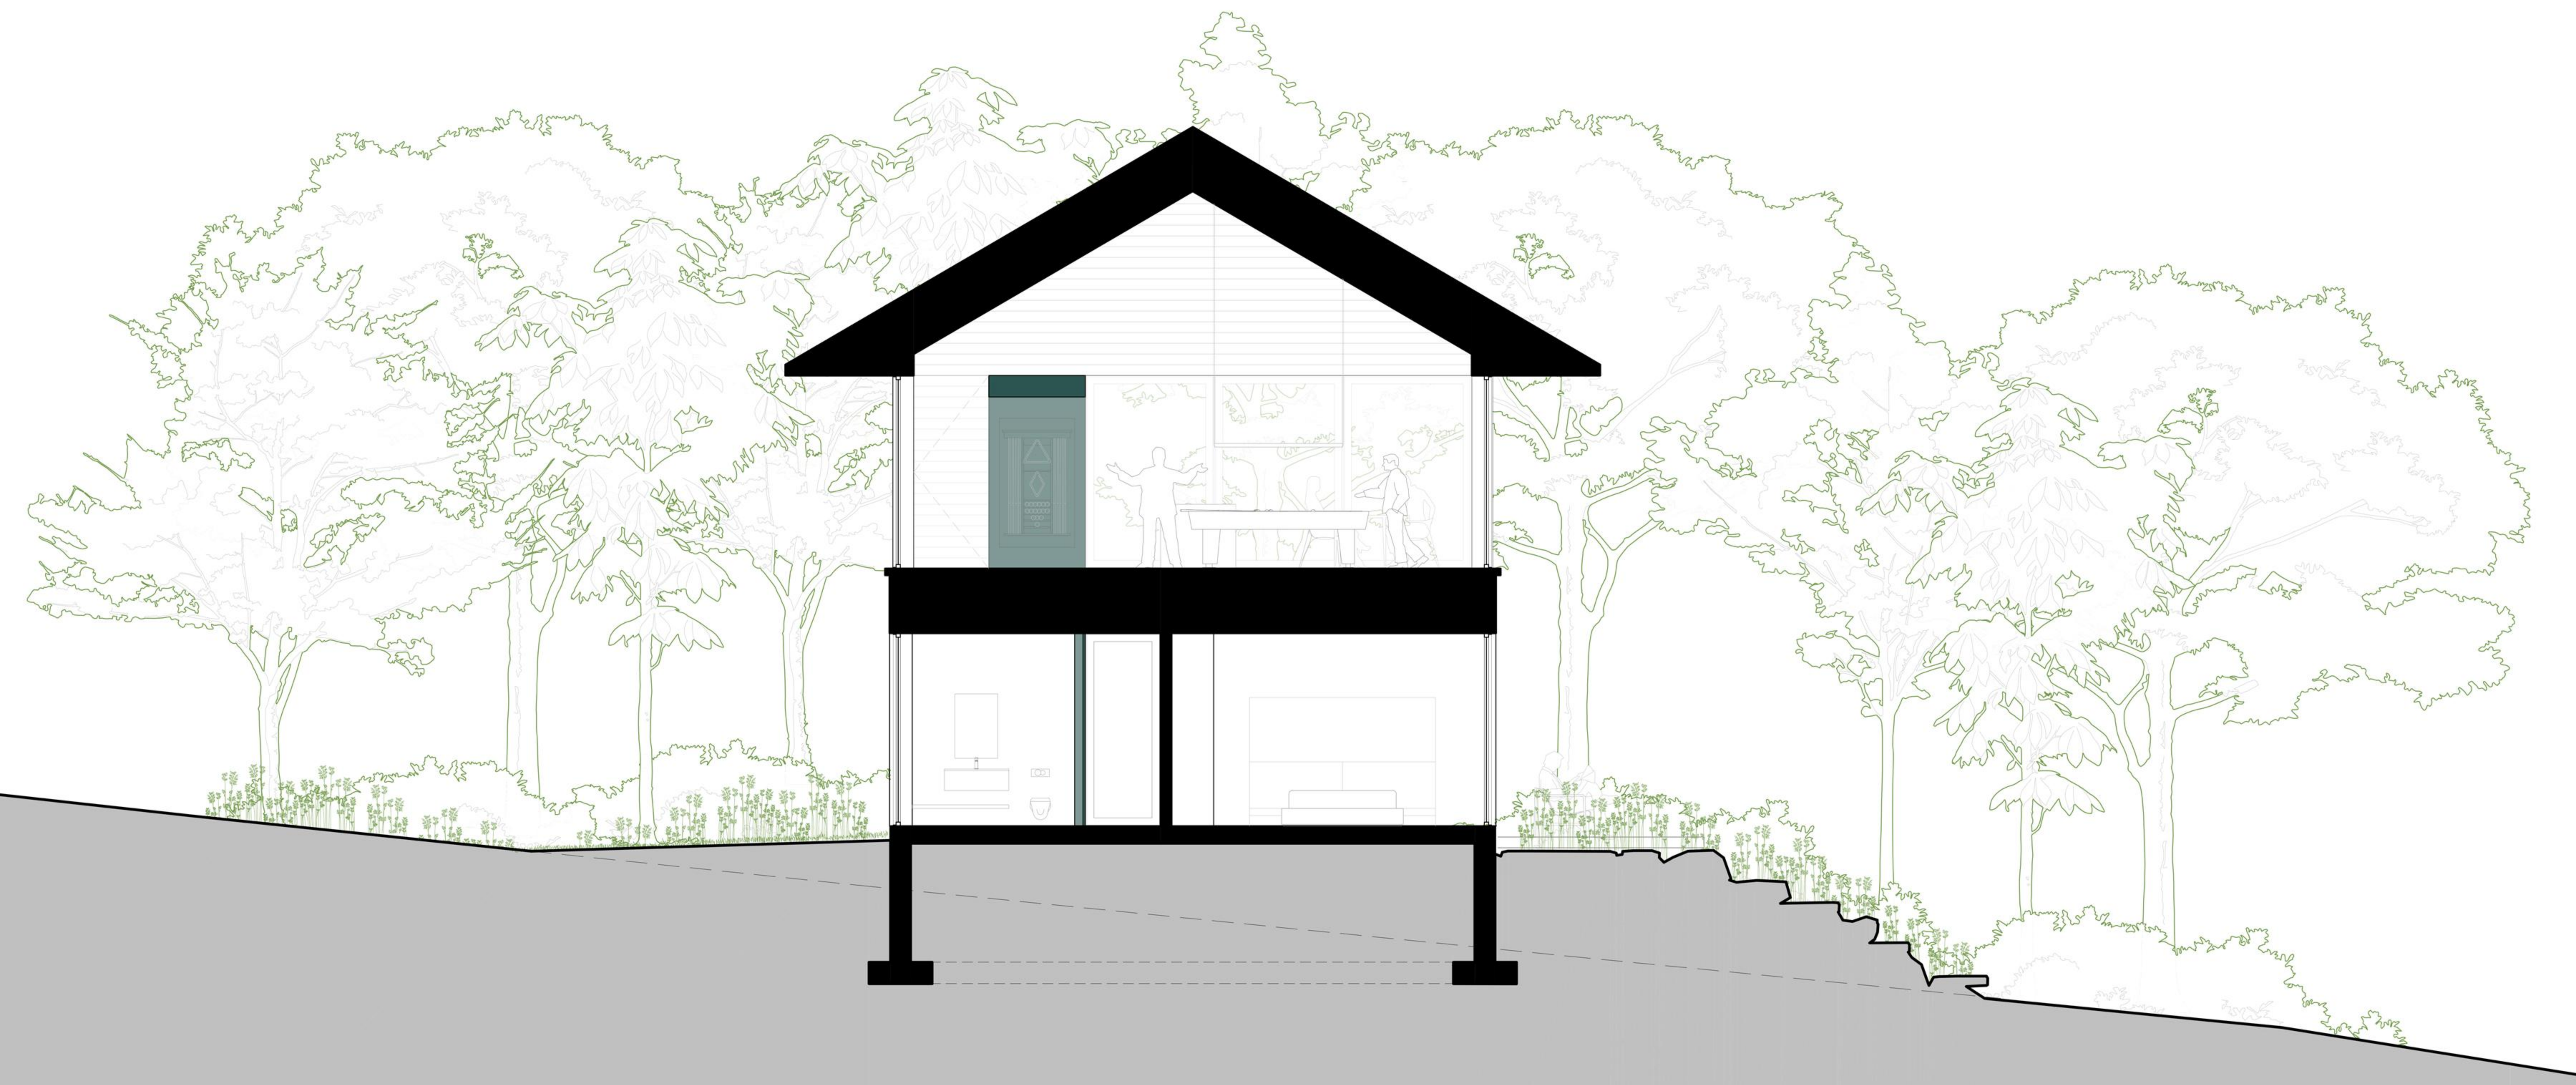

0 5' 10' 15'

COUPE TRANSVERSALE  
ÉCHELLE - 1/4" = 1'-0"