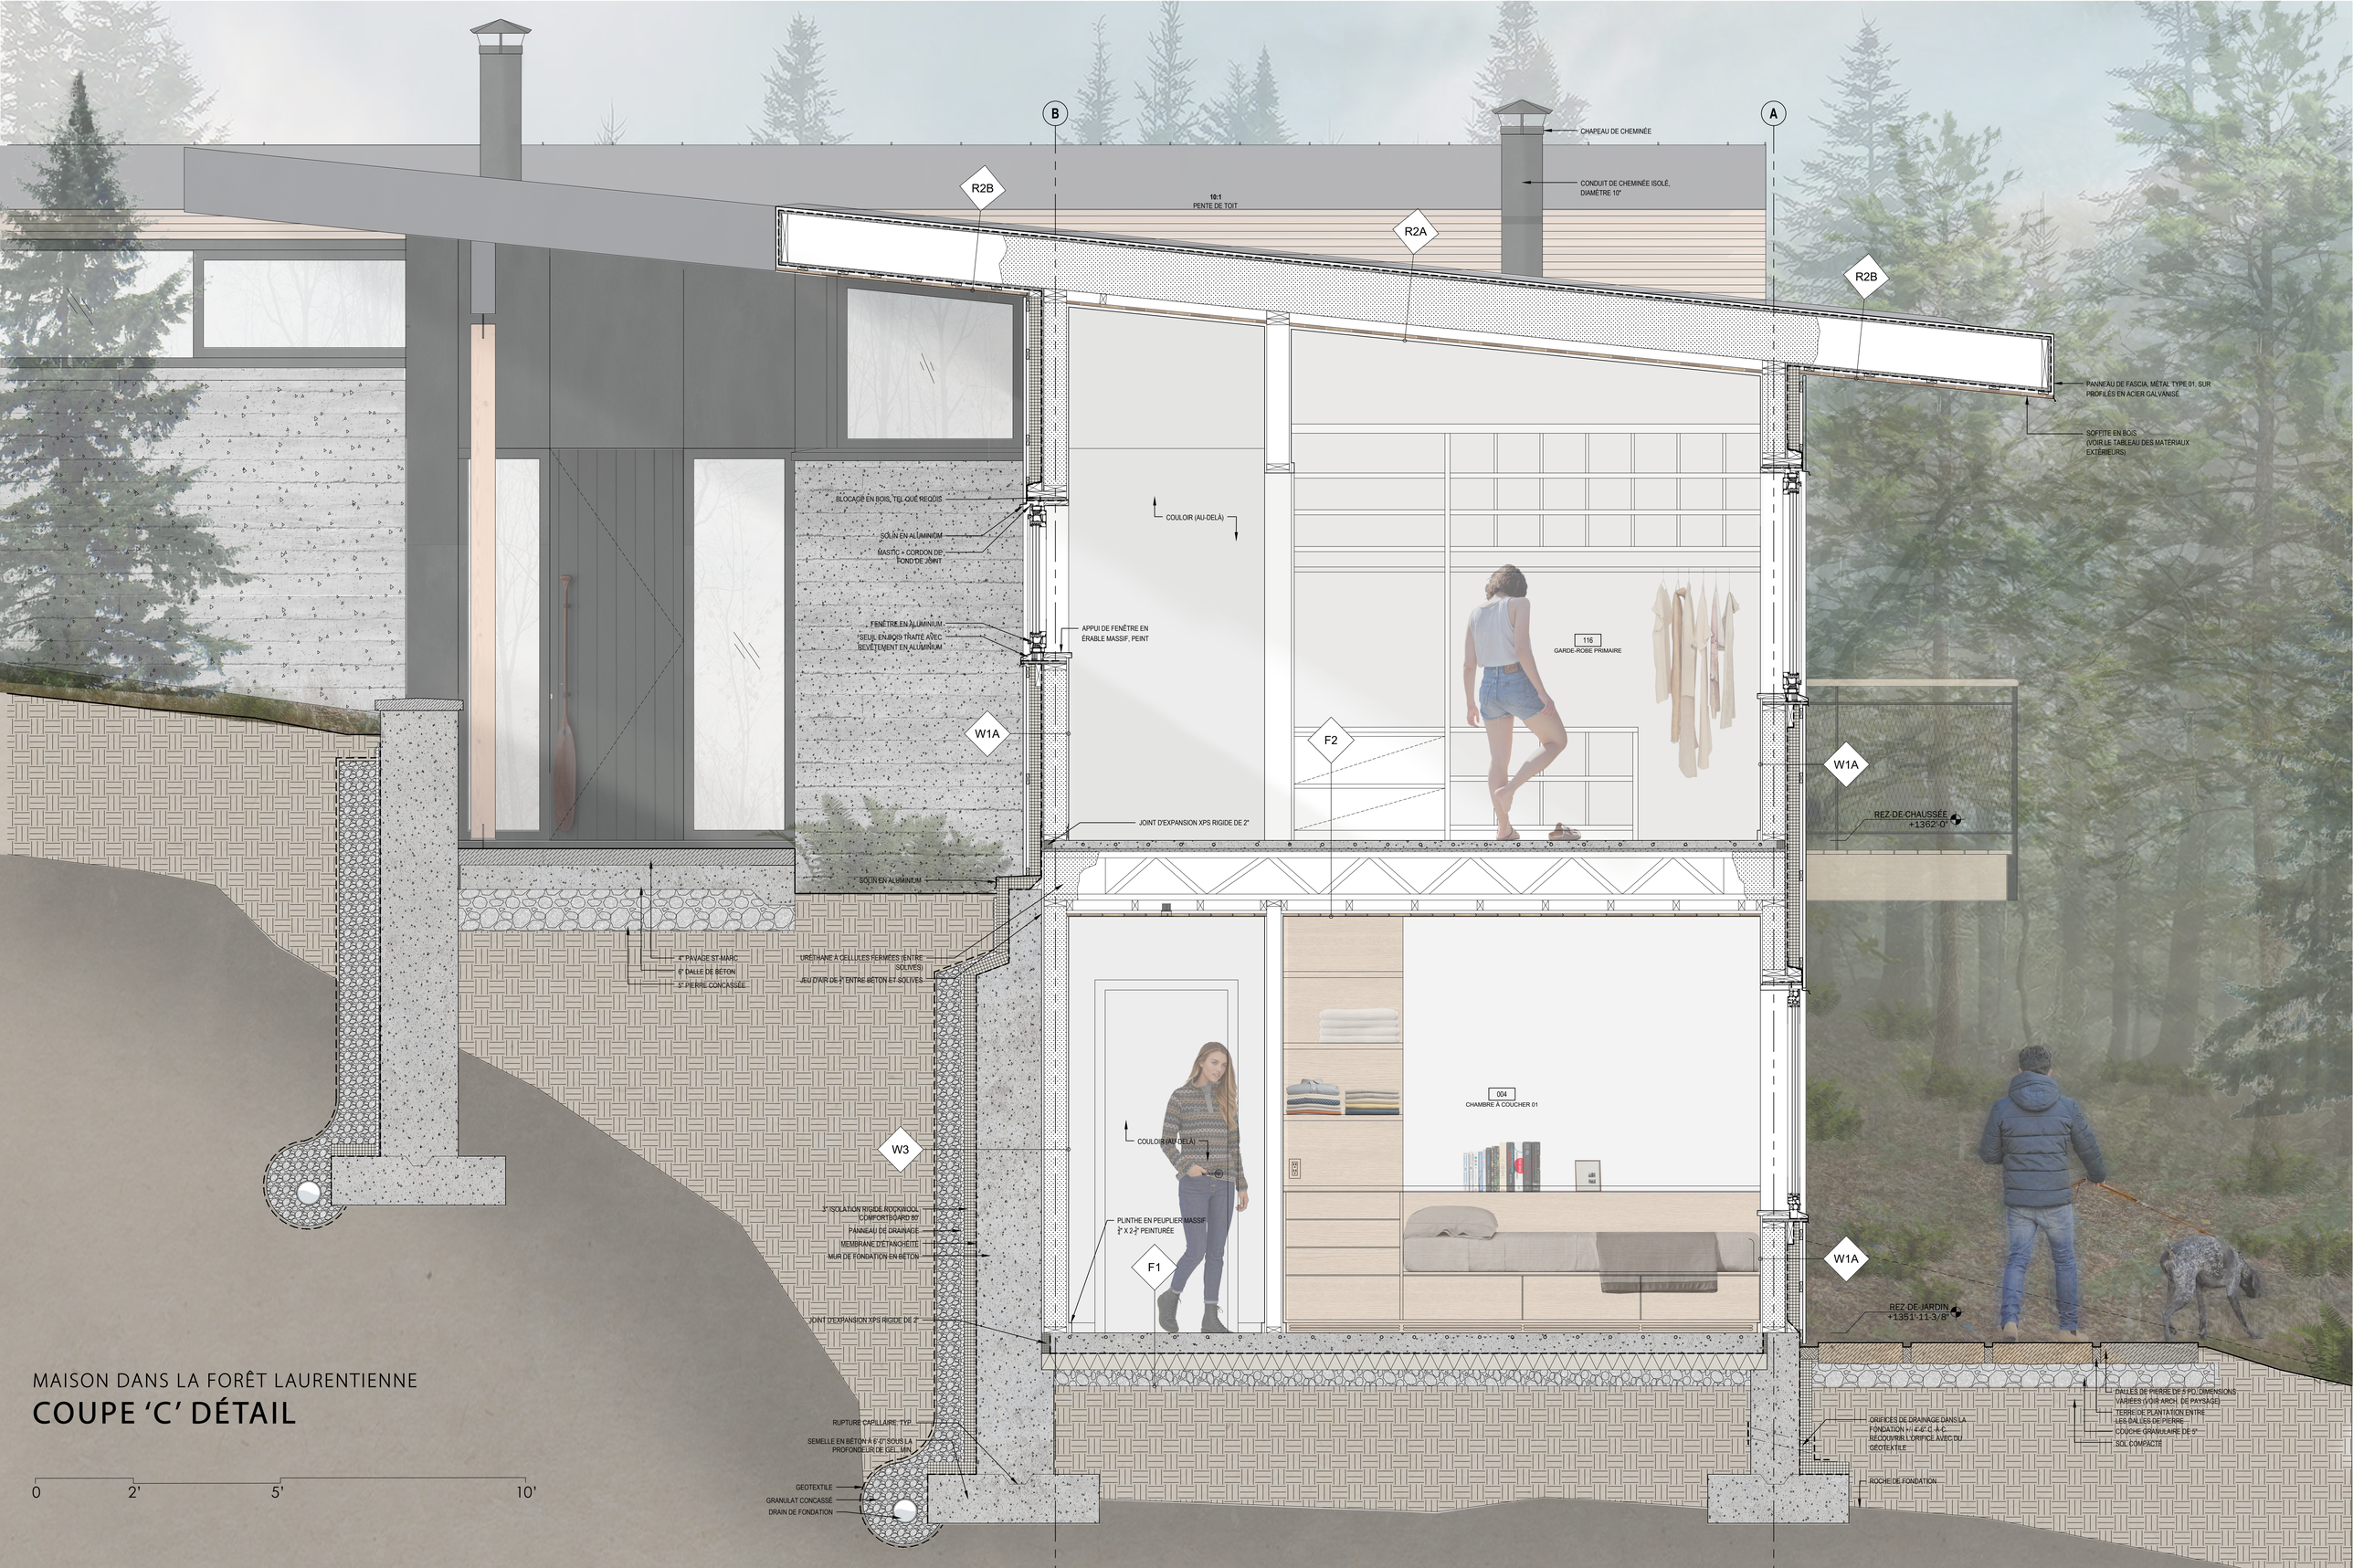

MAISON DANS LA FORÊT LAURENTIENNE

COUPE 'C' DÉTAIL